


Legende:

BH	Brustangabe über OKFTB
BR	Blickrichtung
FE	Fußbodenaufl.
K	Kante über OKFTB
OK	okzipitale Felsdubben
FFB	mittlere Räumhöhe
R	Scheitellinie zwischen OKFTB und Scheitel
SH	Schuldrize über OKFTB
OKD	Unterkerbe abgedeckte Decke
0,00	Nullpunkt der Höhenangabe
SIZE	geschnittene Bauteile
	entsprechende und aufsteigende Bauteile
.....	Abtungen auf Schnittebene
.....	Umkappungen
.....	verdeckte Bauteile
.....	Verankerung
.....	Schnittführung
.....	Abbruch
.....	Neubau

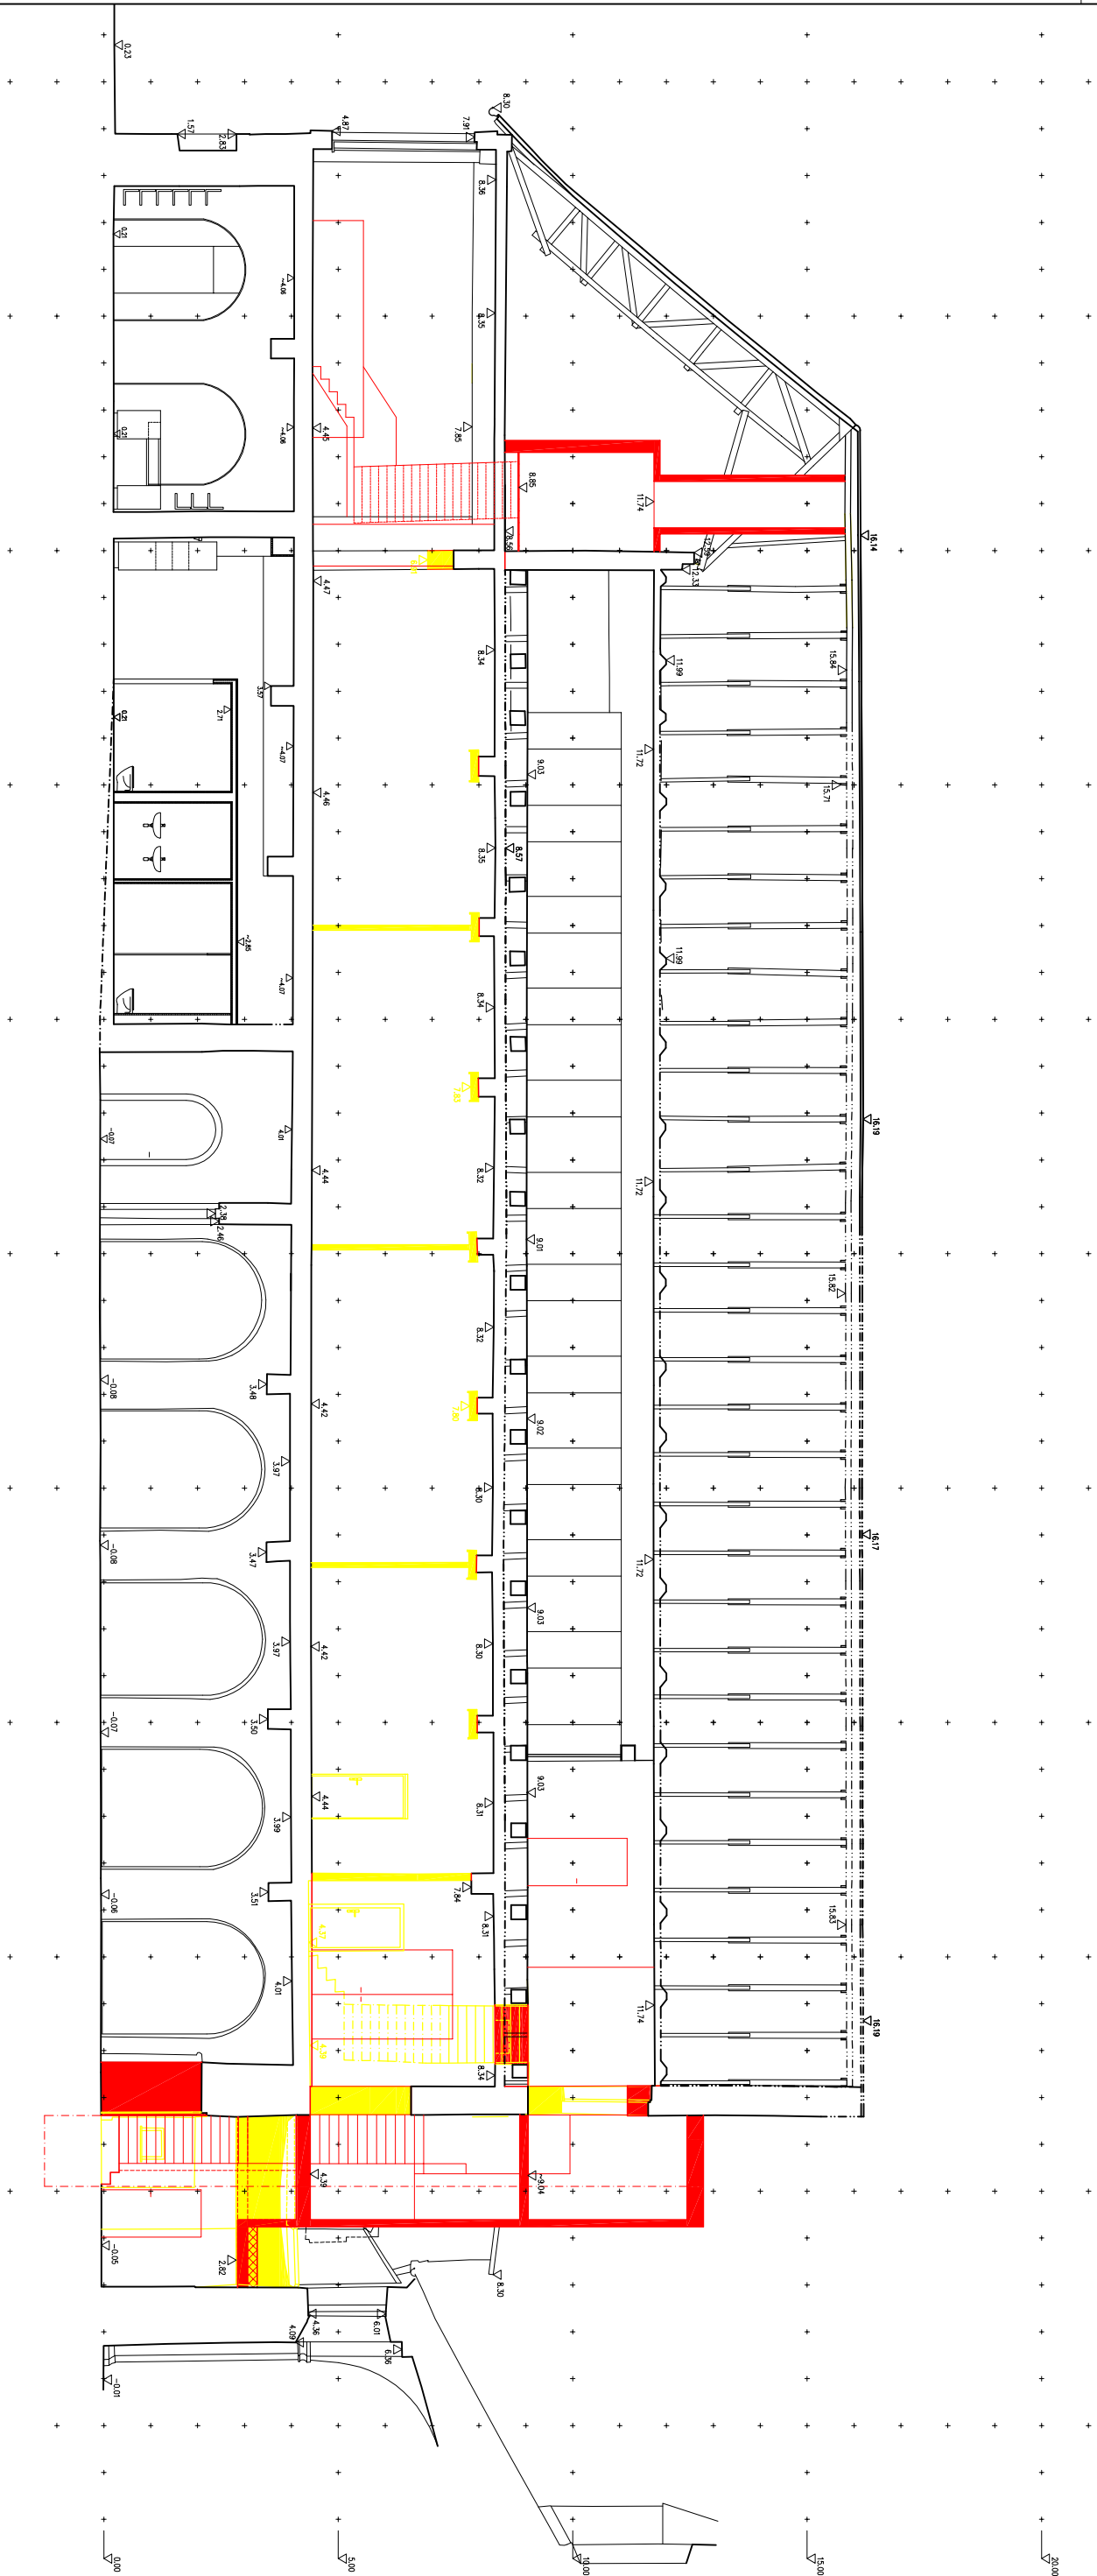

H-B		erstellt von:	Darstellung:	Poseidon
TW		Hartkopf - Rieger / Architekten	Weistügel - Bauverfug	83-III/2
LK		An Baurechtsplan Nr.	Längsschnitt A-A	
SA		067 20 Halle/Saale		Merkmal:
EL		gez. Eigenart	Zählungsschrift:	ohne
H-Z			364,00 - G-HB - 4 - 006/09	
		(Blattum)		
Planer/Datum:			Nachzeichnung:	Eck-Kontingenzbeurteilung/ Datum
Quereinm. SS			Auftraggeber/Datum:	
Datum			Gef.-Flur/Datum:	

	Eigenbetrieb Kommunales Gebäudemanagement		Datum:	03.11.2009
	Magdeburg, Kloster Unser Lieben Frauen Innensanierung Westflügel - KP II Westflügel - Bauantrag Längsschnitt A-A		Projekt-ID:	933-III/2
Zeichnungs-Nr.:		Maßstab:		0:100
Blatt-Nr./Blattanzahl:		GKS-Nr./Datum:		
Auftr.-Nr./Datum:		Auftr.-MfD./Datum:		
364.00 - G - HB - 4 - 006/09		Ein- und Zweifachblätter/ Datum:		