


SÜD

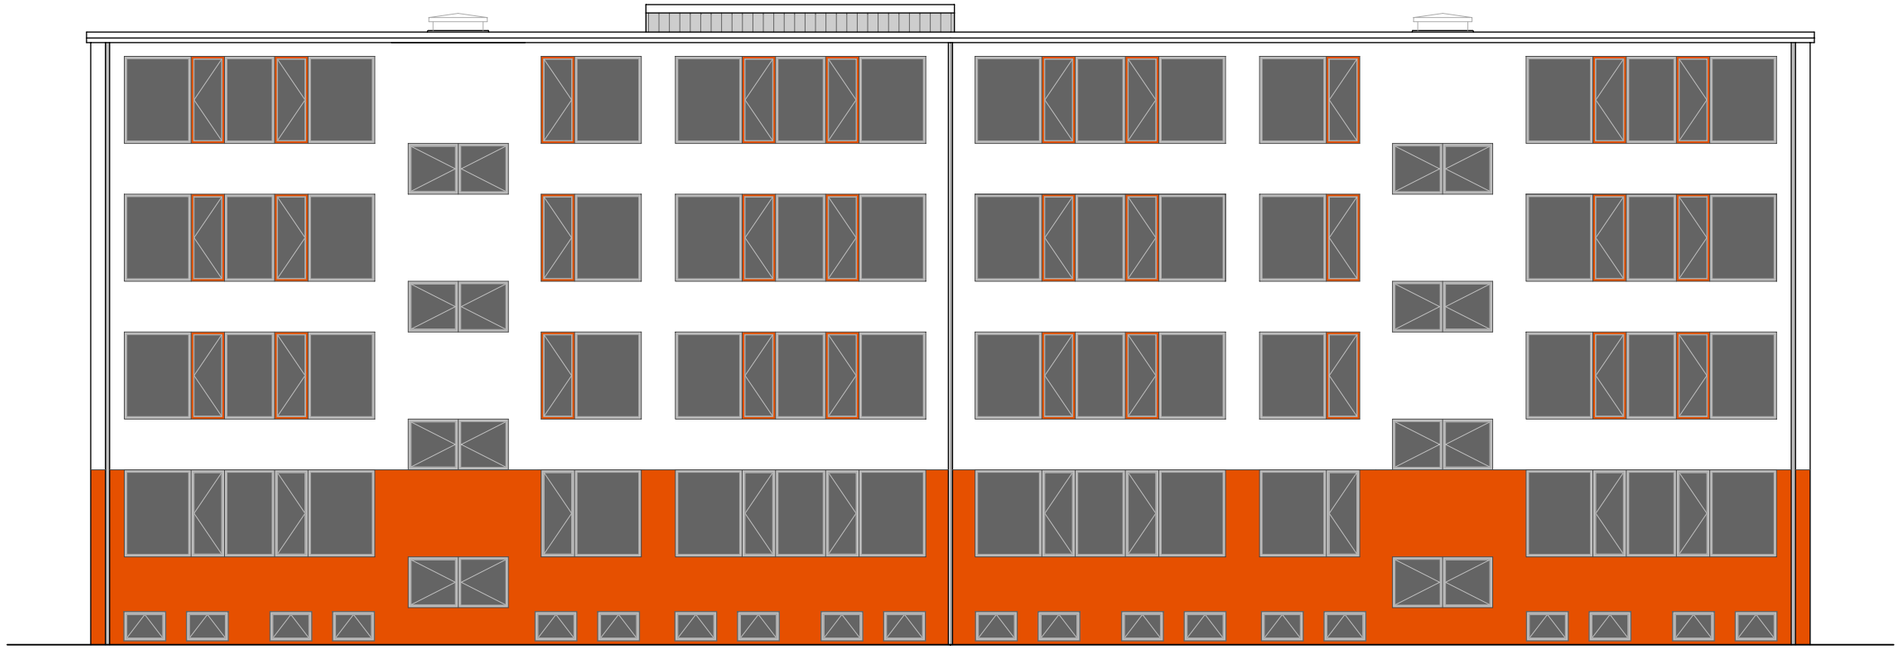

WEST

Index	Änderung	Name	Datum

Landeshauptstadt Magdeburg
Eigenbetrieb
Kommunales Gebäudemanagment

HBP		
HLS		
EL		
ST		
Proj.V		
	SB HBA	Datum

Objekt: Grundschule Am Kannenstieg
EFRE-Vorhaben

Projekt-Id.-Nr.: 0897-03-III/1

erstellt von:
Planungsbüro Baumert & Peschos GmbH
Architekten und Ingenieure
Hamburger Str. 2
39124 Magdeburg
Tel. 0391 25581-0
Fax 0391 2558114
e-mail:
planungsbuero@baumert-peschos.de

Darstellung:
Entwurfsplanung
Ansicht Süd/ West
Variante 1 (Atrium)

Maßstab: 1 : 150

Bl.-Nr.:

Planer:	Datum:
HaS	30.10.2009

Zeichnungs-Nr.: 106.00 - 02 - V - HB - 3 - 009 / 09

AL HBA65/Datum:

Brandschutzgutachter:	Datum:	Nutzer:	Datum:	Abt.Ltr.HB:	Datum:	Abt.Ltr.HAT:	Datum: