


SCHNITT A-A

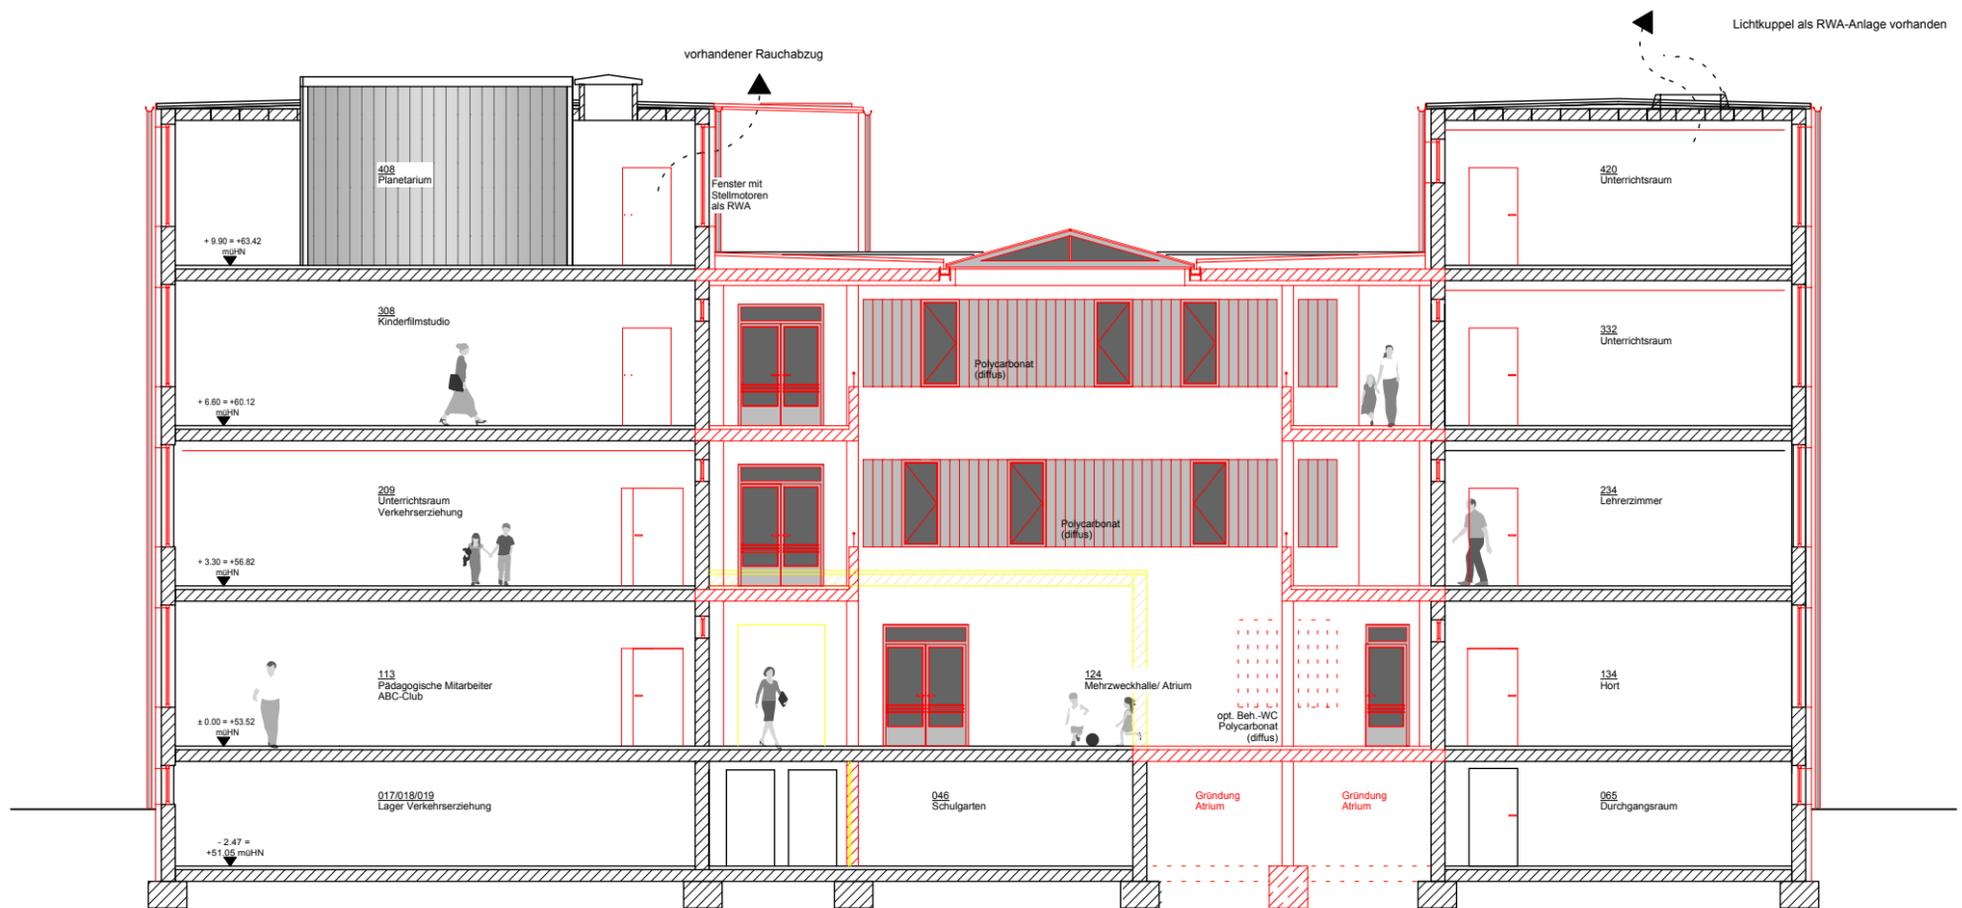

SCHNITT A1-A1

		Index Änderung Name Datum	
HBP HLS EL ST Proj.V SB HBA Datum		Landeshauptstadt Magdeburg Eigenbetrieb Kommunales Gebäudemanagement	
erstellt von: Planungsbüro Baumer & Peschke GmbH Architekten und Ingenieure		Objekt: Grundschar Am Kannenstieg EFRE-Vorhaben	
Hamburg Str. 2 39124 Magdeburg Tel. 0391 25681-0 Fax 0391 25681-14 e-mail: planungsbuero@baumer-peschke.de		Projekt-Id.-Nr.: 0897-03-III/1	
Planer: HaS Datum: 02.11.2009		Darstellung: Entwurfsplanung Schnitt A-A, A1-A1 Variante 1 (Atrium)	
Brandschutzgutachter: Datum:		Maßstab: 1 : 150 Bl.-Nr.: AL HBA65/Datum:	
Nutzer: Datum:		Zeichnungs-Nr.: 106.00 - 02 - V - HB - 4 - 010 / 09	
Abt.Ltr.HB: Datum:		Abt.Ltr.HAT: Datum:	