
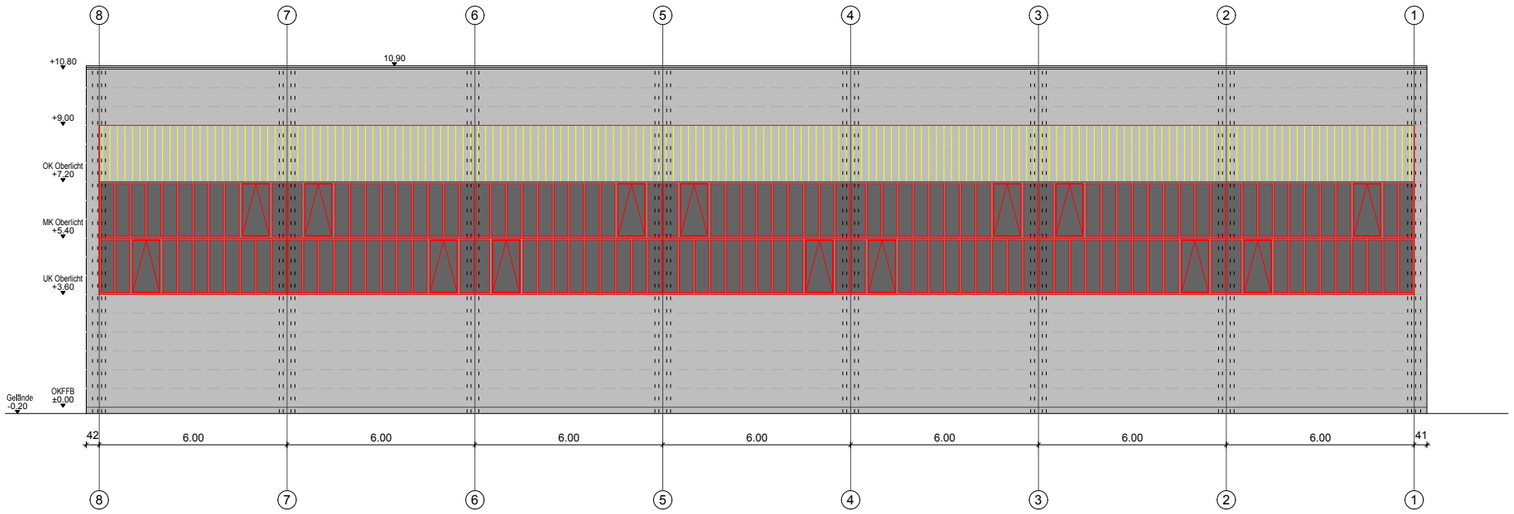


WESTANSICHT

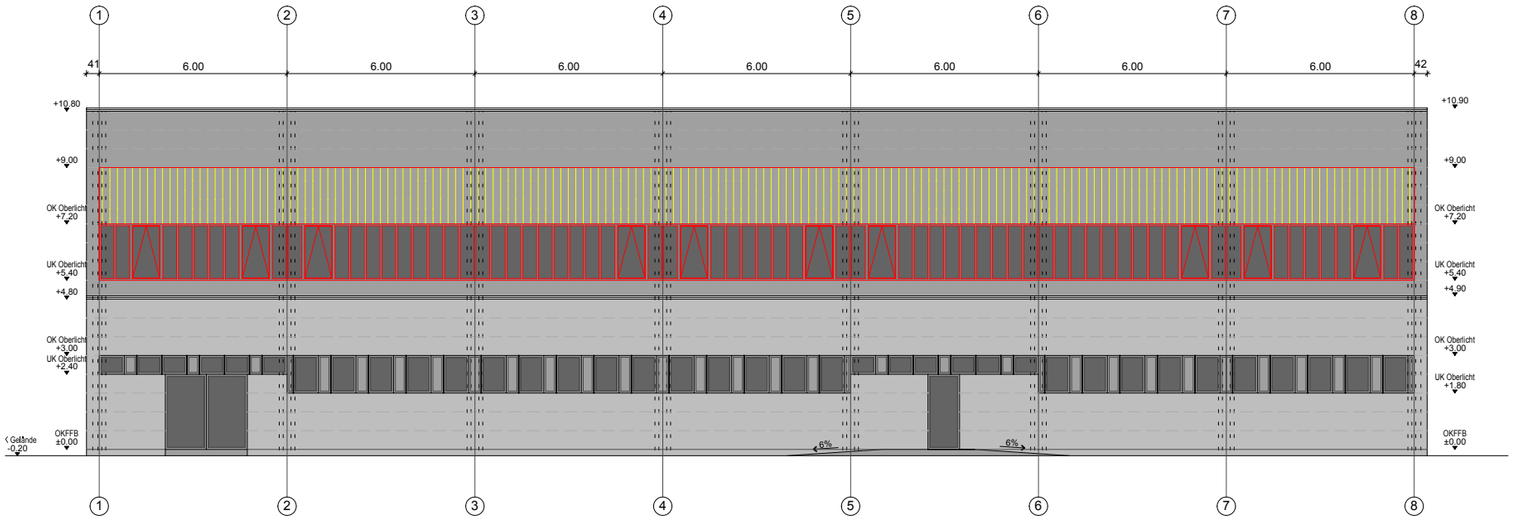

OSTANSICHT

Abriss

Neubau

Index	Änderung	Name	Datum

Landeshauptstadt Magdeburg
Eigenbetrieb
Kommunales Gebäudemanagment

	SB HBA	Datum
HBP		
HLS		
EL		
ST		
Proj.V		

Objekt: Grundschule Am Kannenstieg
EFRE-Vorhaben

Projekt-Id.-Nr.: 0897-03-III/1

Darstellung:
Entwurfsplanung
Turnhalle - Ansicht
West und Ost

Maßstab: 1 : 200

Bl.-Nr.:

erstellt von:
Planungsbüro Baumert & Peschos GmbH
Architekten und Ingenieure
Hamburger Str. 2
39124 Magdeburg
Tel. 0391 25581-0
Fax 0391 2558114
e-mail: planungsbuero@baumert-peschos.de

Planer: HaS
Datum: 03.11.2009

Zeichnungs-Nr.: 106.00 - 02 - V - HB - 5 - 013 / 09

AL HBA65/Datum:

Brandschutzgutachter: Datum:	Nutzer: Datum:	Abt.Ltr.HB: Datum:	Abt.Ltr.HAT: Datum: