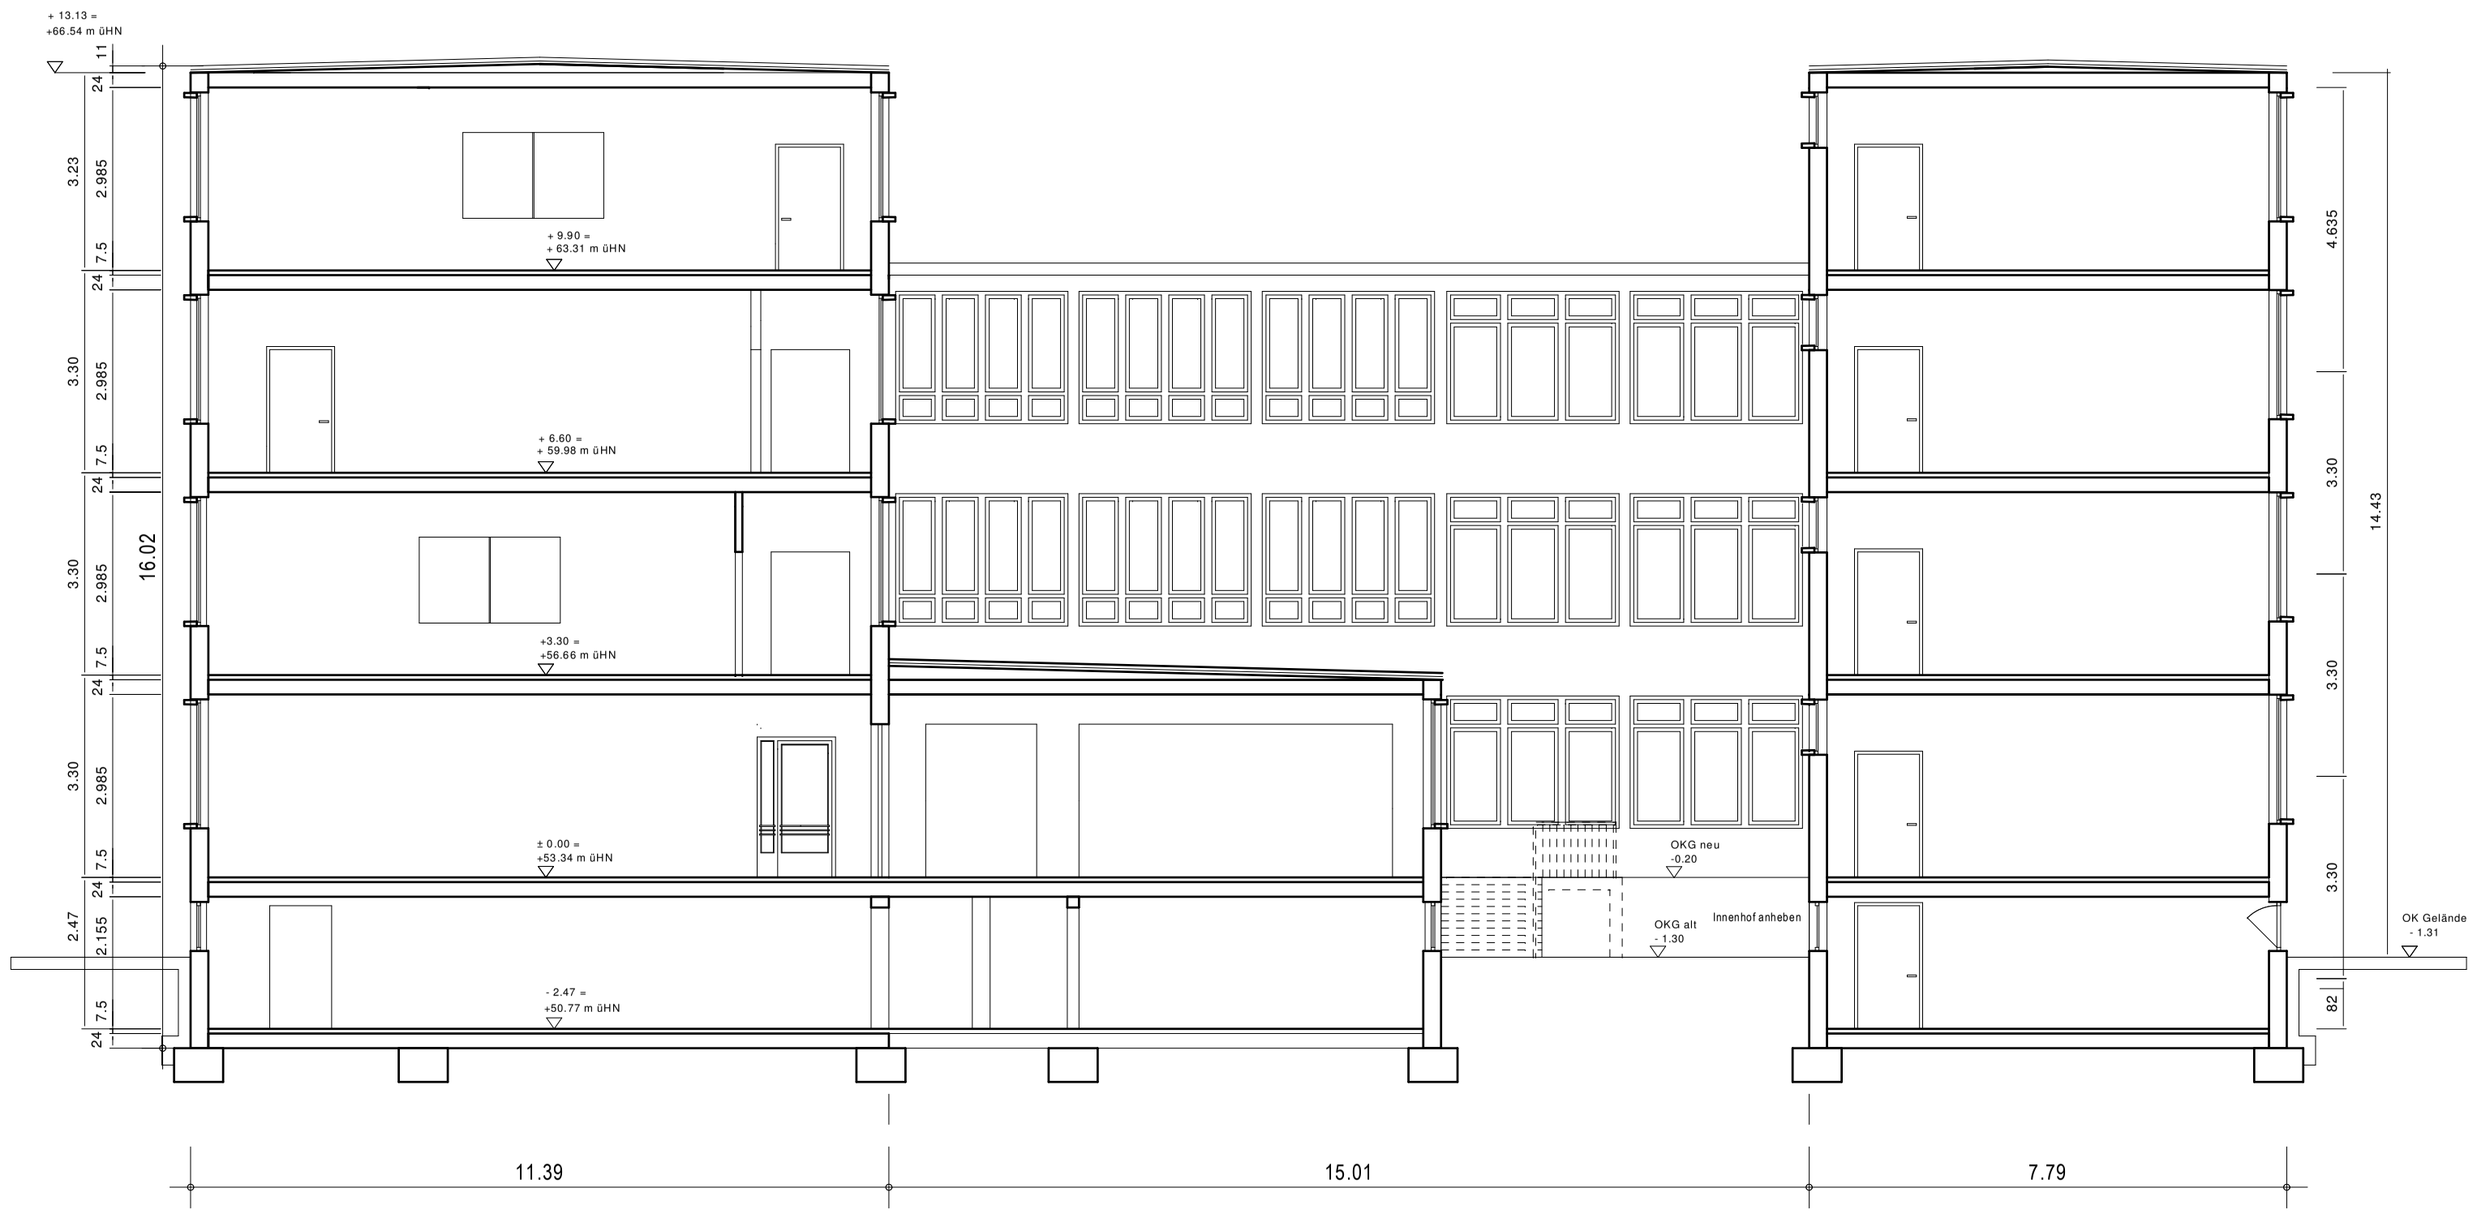

Anlage 6 Seite 7

Index	Änderung	Name	Datum

Landeshauptstadt Magdeburg

Eigenbetrieb Kommunales Gebäudemanagement

HBP		
HLS		
EL		
ST		
Proj.V		
	SB EbKGm	Datum

erstellt von:

Architektengruppe pje
O. Perlich S. Jungeblut
Am Sölzehafen 14
39104 Magdeburg
Tel: 0391/6 22 11 41
Fax: 0391/6 22 40 84

Objekt: FÖSL - Comeniusschule
39128 Magdeburg, Kritzmannstraße 2

Projekt-Id.-Nr.: 897 - III/2

Darstellung: Schnitt B - B
Vorentwurf

Maßstab: o.M.

Bl.-Nr.: V - 07

Planer/Datum: 20.08.2009

Zeichnungs-Nr.: 183.00 - 02 - V - HB - 4- 007 / 09

Leiter EbKGm/Datum:

Tragwerksplaner/Datum:

Nutzer/Datum:

Abt.Ltr.EbKGm/Datum:

GB.Ltr.EbKGm/Datum: