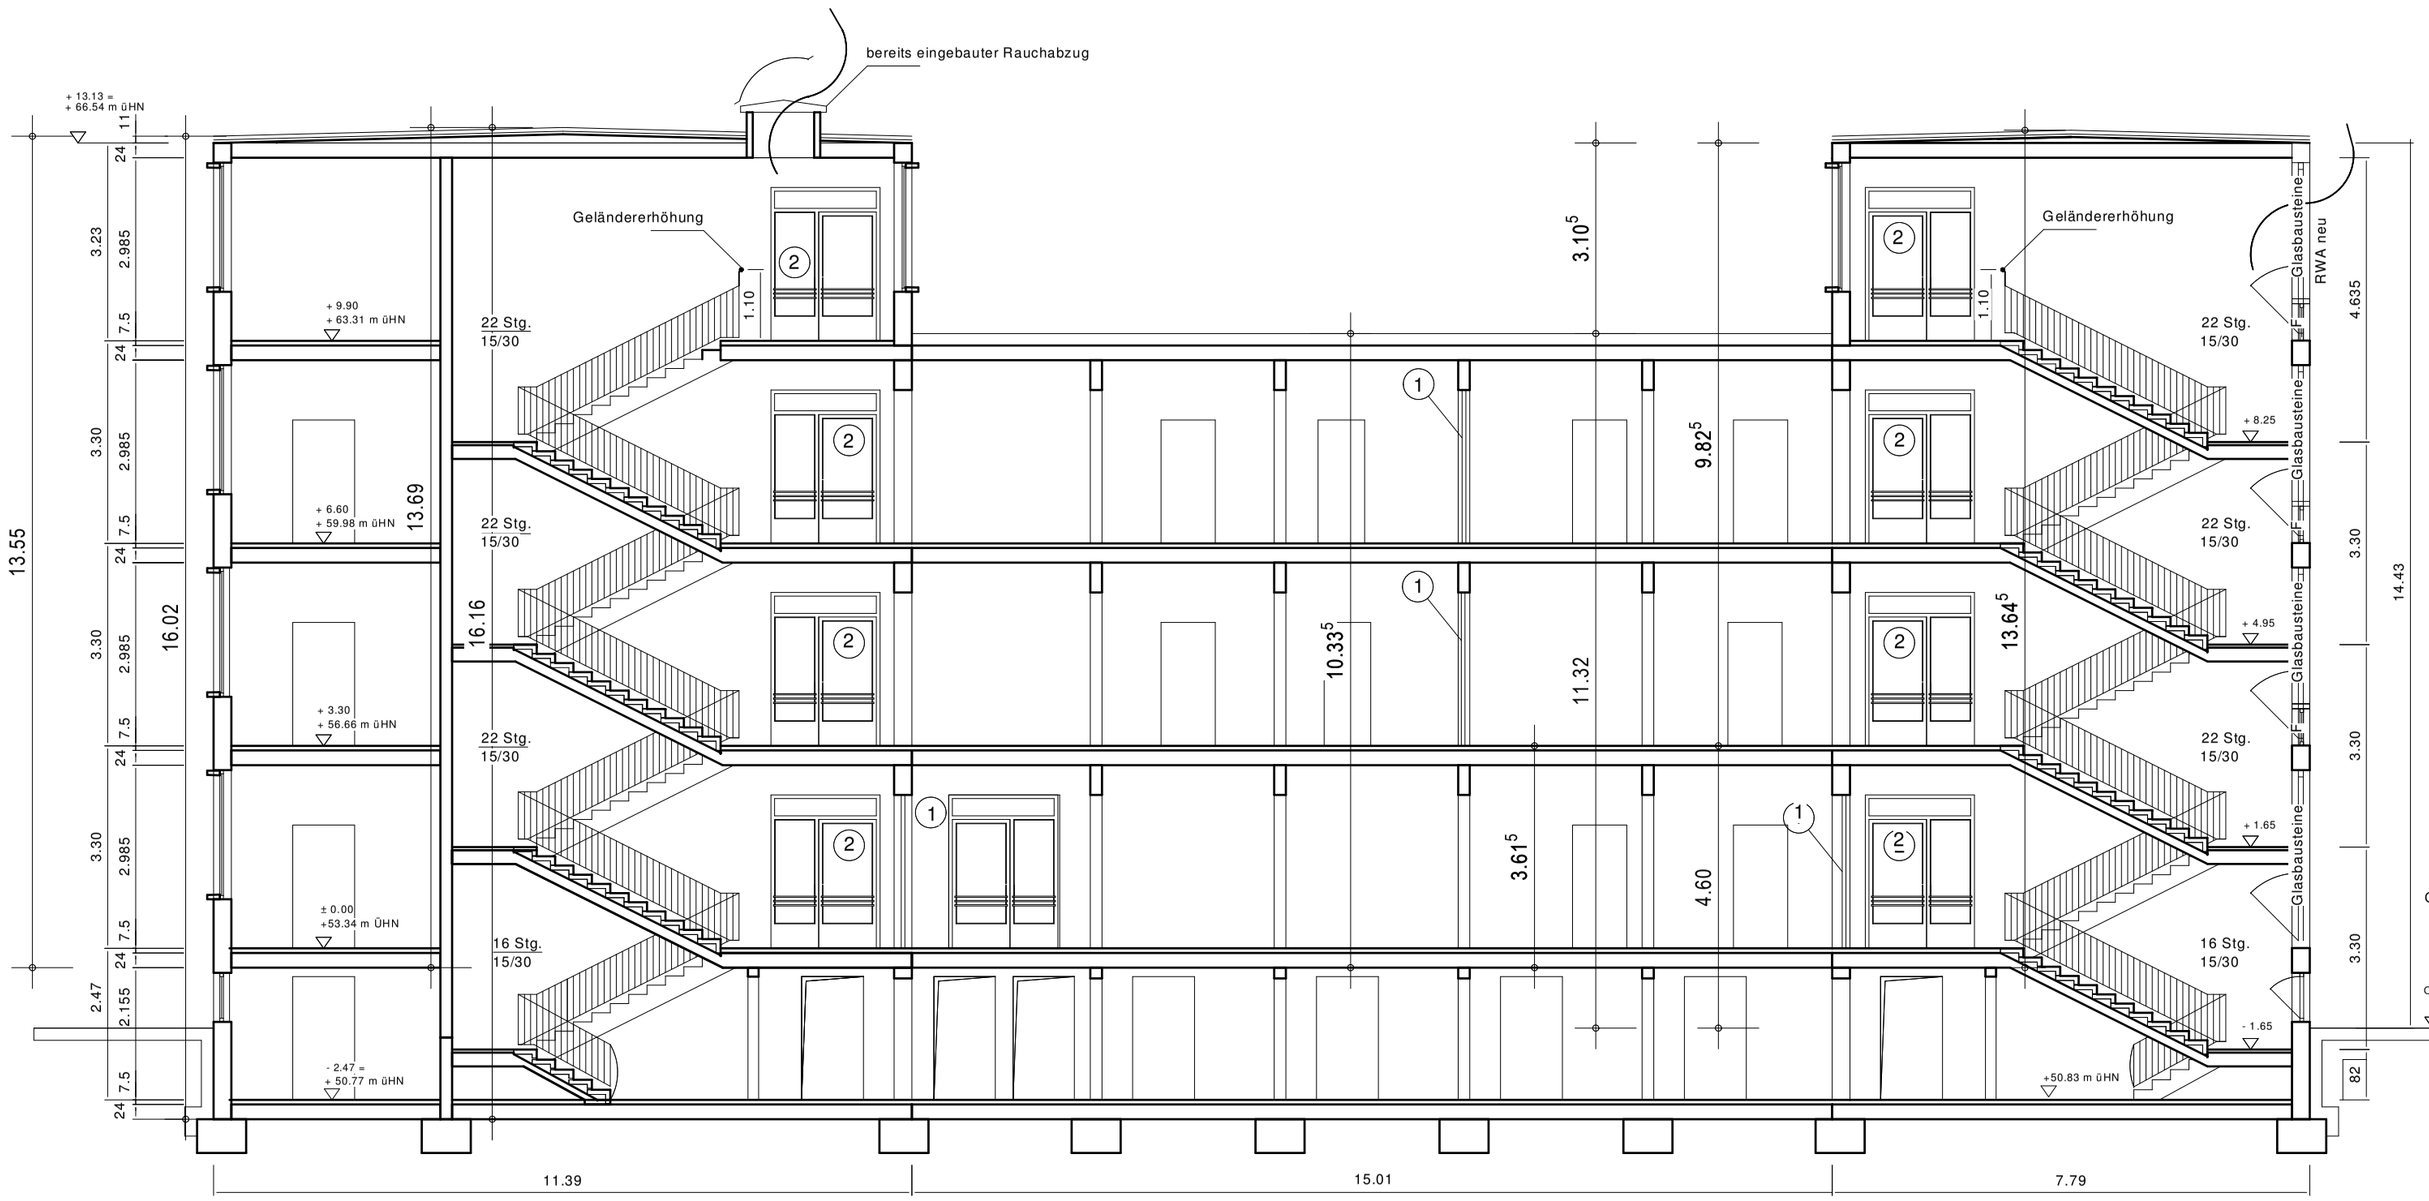



## Türübersicht erhaltenswerter Türen

**(1) RD**

Türanlage RD, zweiflüglig mit Oberlicht
mit Schließfolgeregelung,
mit integriertem elektromagnetischem Feststeller im Obentürschließer,
über integrierten Rauchmelder angesteuert,
(selbstschließend)
Tür unverschließbar
Glas- Alu Türen, pulverbeschichtet, Größe 1,78 x 2,50, Baujahr 1998

**(2) RD**

Türanlage, einflüglig RD
mit integriertem elektromagnetischem Feststeller im Obentürschließer,
über integrierten Rauchmelder angesteuert, (selbstschließend)
Tür unverschließbar
Stahl-Alu-Tür, pulverbeschichtet, Größe 1,78 x 2,50 siehe Blatt Nr. 12

Glasbausteine - Abbruch / Ersatz durch Bauprofilglas

Anlage 6 Seite 6

| Index | Änderung | Name | Datum |
|---|---|---|---|
| | | | |

Landeshauptstadt Magdeburg
Eigenbetrieb Kommunales Gebäudemanagement

| | | |
|---|---|---|
| HBP | | |
| HLS | | |
| EL | | |
| ST | | |
| Proj.V | | |
| | SB EbKGm | Datum |

erstellt von:
Architektengruppe pje
O. Perlich S. Jungeblut
Am Sülzehafen 14
39104 Magdeburg
Tel: 0391/6 22 11 41
Fax: 0391/6 22 40 84

Objekt: FÖSL - Comeniusschule
39128 Magdeburg, Kritzmannstraße 2

Projekt-Id.-Nr.: 897 - III/2

Darstellung: Schnitt A - A
Vorentwurf

Maßstab: o.M.

Bl.-Nr.: V - 06

Planer/Datum: 20.08.2009

Zeichnungs-Nr.: 183.00 - 02 - V - HB - 4 - 006 / 09

Leiter EbKGm/Datum:

Tragwerksplaner/Datum:

Nutzer/Datum:

Abt.Ltr.EbKGm/Datum:

GB.Ltr.EbKGm/Datum: