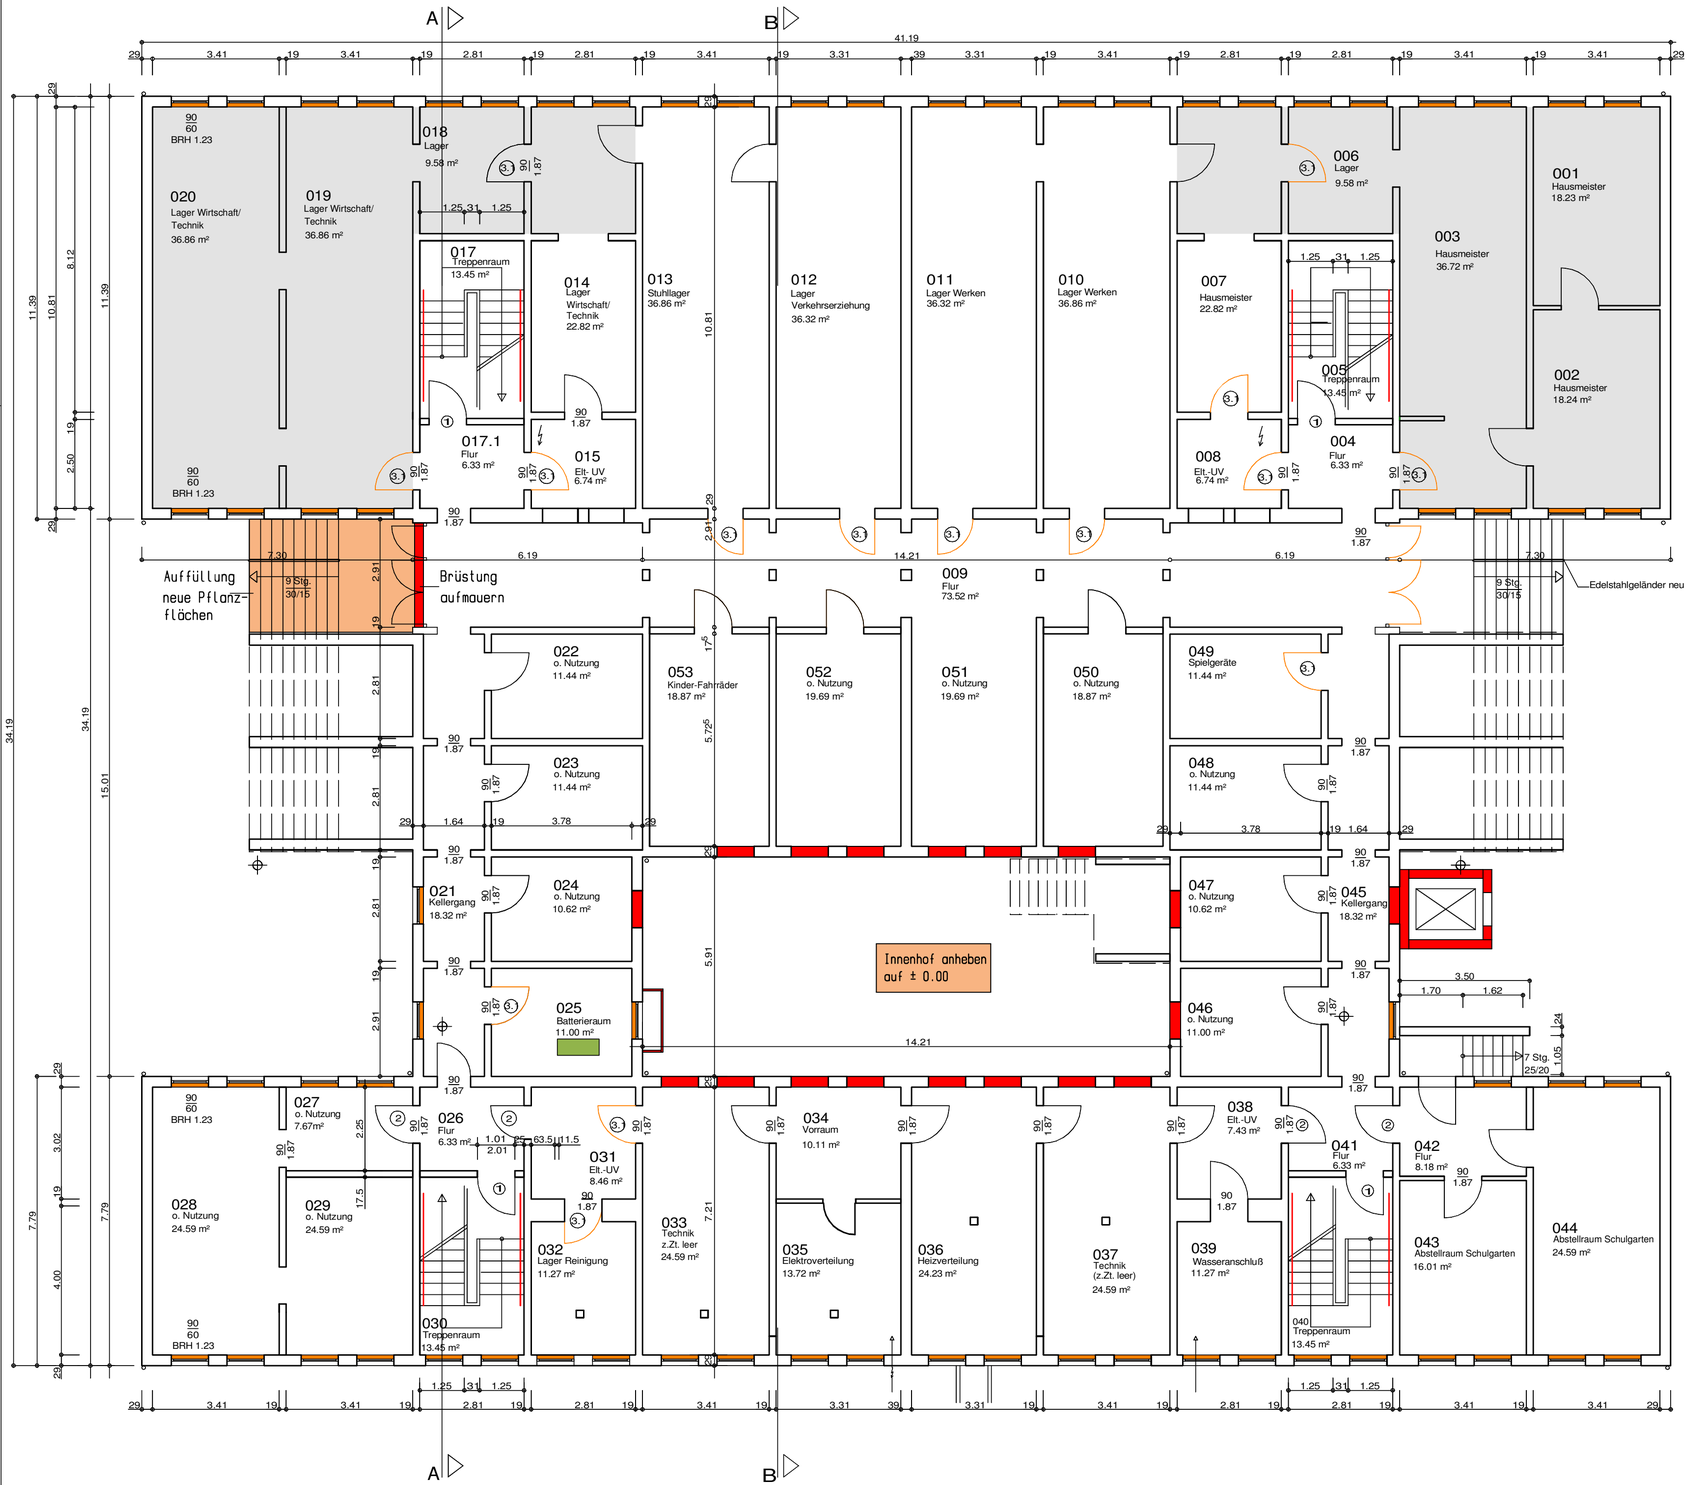



## Umbaumaßnahmen

- neuer Fußbodenbelag
- neue Fenster
- neue Türen
- neuer zweiter Handlauf
- beheizter Bereich

### Türübersicht

| | |
|---|---|
| 1 | vorh. T-30- Tür, Stahl Höhe 2.01 m |
| 2 | vorh. Stahltür |
| 3.1 | neue T-30- Tür zu Lagerräumen, Rohbau 0.87 x 1.92 m |

| | |
|---|---|
| Außenwände: | Stahlbeton, d=29 cm |
| Innenwände: | Stahlbeton, d=19 cm |
| neu: | Mauerwerk KS / MG II |
| Fußboden: | Zementestrich auf Unterbeton |
| Treppen: | Stahlbeton-Elemente, Terazzobelag |
| Decken: | Deckenstreifen, Stahlbeton, d=24 cm Spannweite 3,00 m und 3,60 m |
| Fenster: | Holzfenster, 90/60 BRH=1,23 m, Ersatz durch Kunststofffenster |
| Raumhöhe: | 2.23 m |

Anlage 6 Seite 1

| Index | Änderung | Name | Datum |
|---|---|---|---|
| | | | |

HBP
HLS
EL
ST
Proj.V
SB EbKGm Datum

Landeshauptstadt Magdeburg
Eigenbetrieb Kommunales Gebäudemanagement

Objekt: FÖSL - Comeniusschule, 39128 Magdeburg, Kritzmannstraße 2

Projekt-Id.-Nr.: 897 - III/2

erstellt von: Architektengruppe pje, O. Perlich S. Jungeblut, Am Sülzehafen 14, 39104 Magdeburg, Tel: 0391/6 22 11 41, Fax: 0391/6 22 40 84

Darstellung: Grundriss Kellergeschoss, Vorentwurf

Maßstab: o.M.

Bl.-Nr.: V - 01

Planer/Datum: 24.09.2009

Zeichnungs-Nr.: 183.00 - 02 - V - HB - 2 - 001 / 09

Leiter EbKGm/Datum:

Tragwerksplaner/Datum:

Nutzer/Datum: | Abt.Ltr.EbKGm/Datum: | GB.Ltr.EbKGm/Datum: