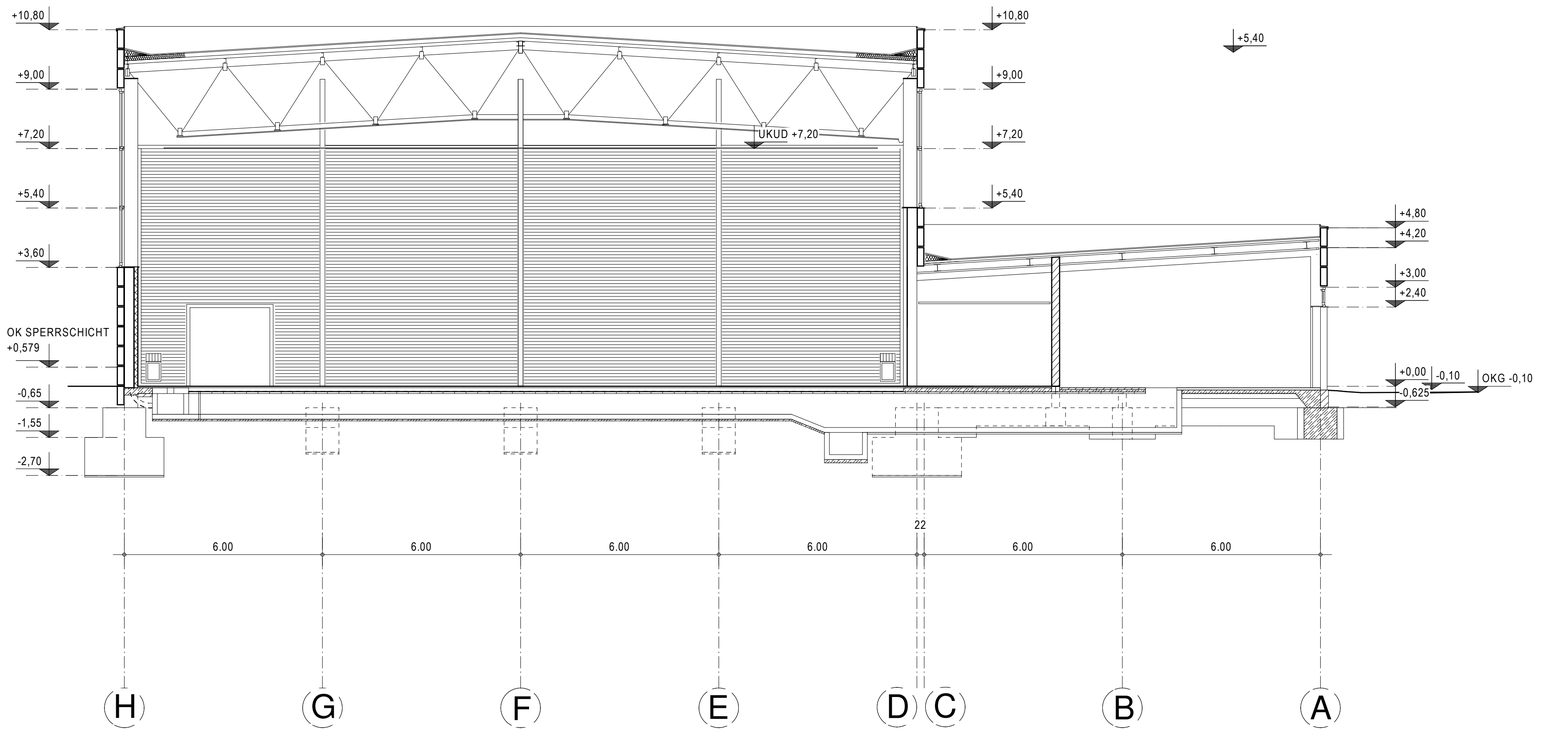

Dachaufbau

2 Lagen Abdichtung Bitumen
Wärmedämmung PS 20 SE, 160 mm
Dampfsperre
Trapezblechtragschale

Anlage 12 Seite 3

Index	Änderung	Name	Datum

Landeshauptstadt Magdeburg
Eigenbetrieb Kommunales Gebäudemanagement

HBP		
HLS		
EL		
ST		
Proj.V		
	SB EbKGm	Datum

Objekt: FÖSL - Comeniusschule
39128 Magdeburg, Kritzmannstraße 2

Projekt-Id.-Nr.: 897 - III/2

erstellt von:
Architektengruppe pje
O. Perlich S. Jungeblut
Am Sülzehafen 14
39104 Magdeburg
Tel: 0391/6 22 11 41
Fax: 0391/6 22 40 84

Darstellung:
Schnitt A - A - Sporthalle
Vorentwurf

Maßstab: o.M.

Bl.-Nr.: V - 03

Planer/Datum: 20.08.2009

Zeichnungs-Nr.: 183.00 - 02 - V - HB - 4 - 003 / 09

Leiter EbKGm/Datum:

Tragwerksplaner/Datum:

Nutzer/Datum:

Abt.Ltr.EbKGm/Datum:

GB.Ltr.EbKGm/Datum: