


BESTAND

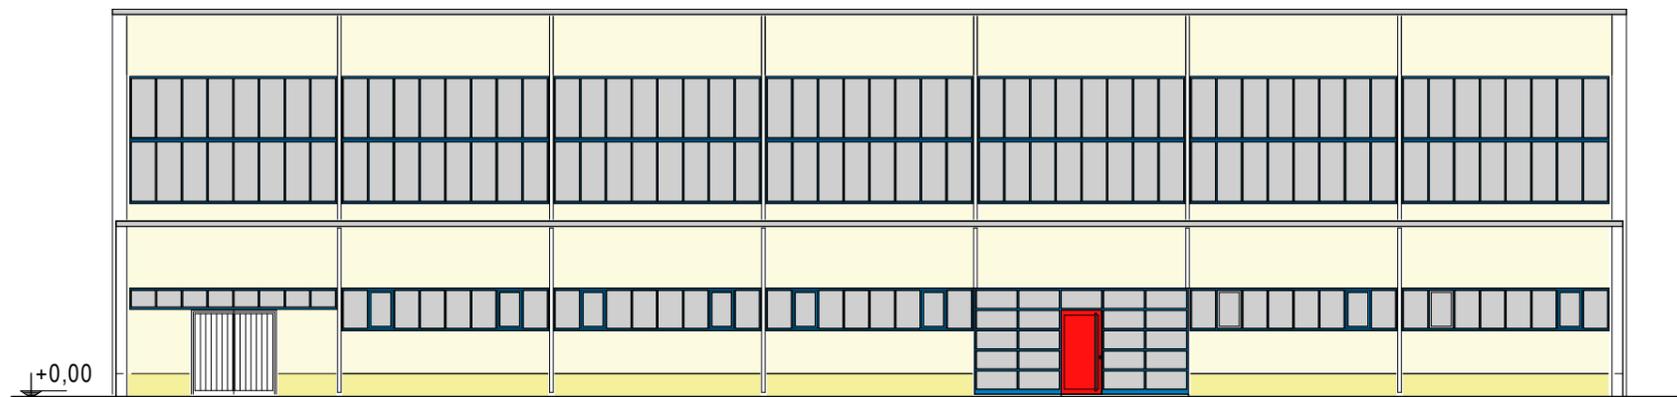

VORENTWURF

Anlage 12 Seite 4

BAUVOR- HABEN	FÖSL - Comeniuschule Sporthalle	Ansicht von Süden		
BAUHERR	LANDESHAUPTSTADT MAGDEBURG - EIGENBETRIEB KOMMUNALES GEBÄUDEMANAGEMENT	MASSTAB	o.M.	BLATT- NUMMER V-04
PLANUNG	ARCHITEKTENGRUPPE pje O. PERLICH - S. JUNGEBLUT AM SÜLZEHAFEN 14, 39104 MAGDEBURG TEL. 0391-6221141	DATUM	20.08.09	
		INDEX	A	00.00.00