


Anlage 2 - Magdeburg Buckau Klosterberggarten Förderbereiche

Südschanze, Froschtempe
Sicherung der Böschung

Barrierefreier Abgang
Sternbrücke

Grünanlage Rekultivierung
Magistratsstrecke

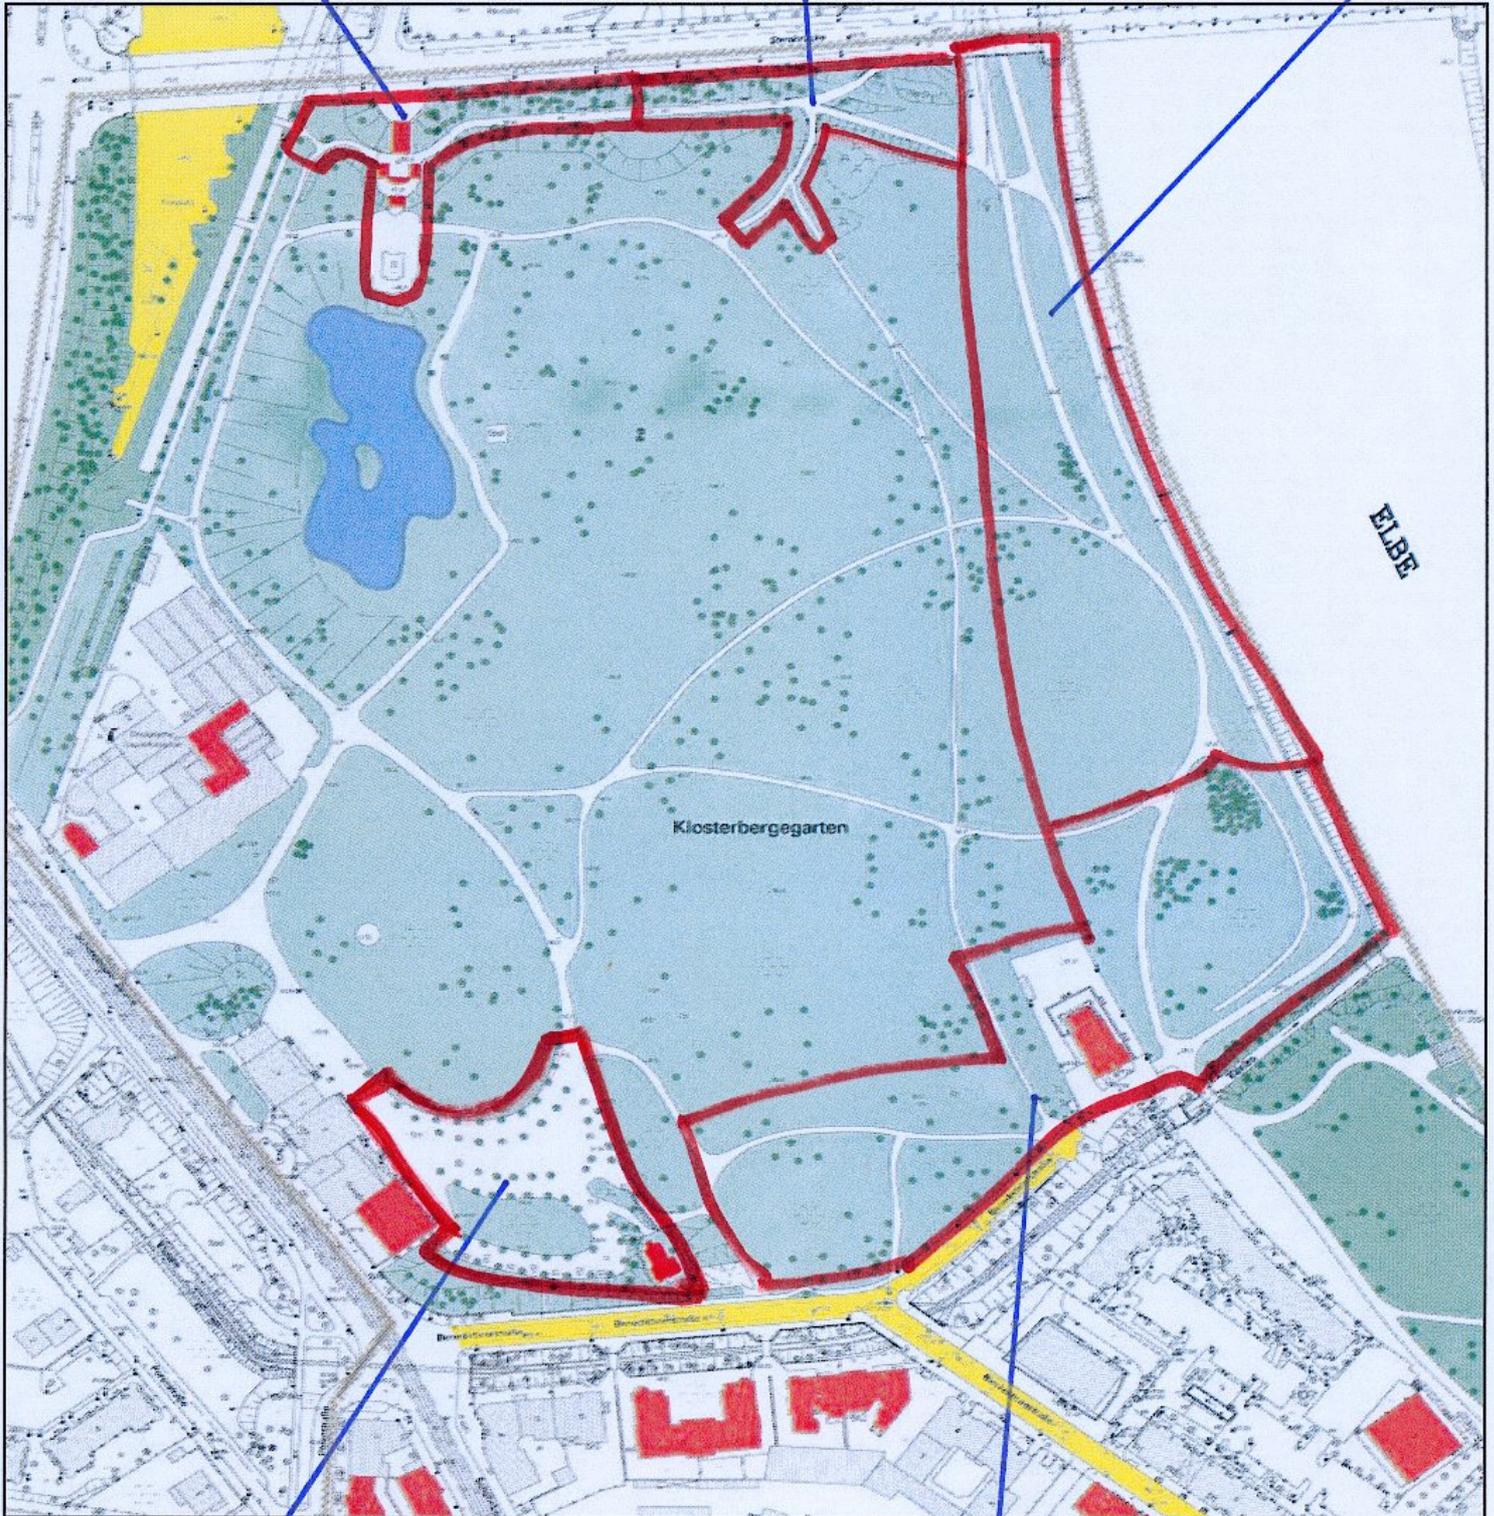

Nordseite Gesellschaftshaus
Sonnenuhrberg

Angliederung Ost "Blaues Haus"
Rekultivierung Industriebrache