




KID
Magdeburg


Landeshauptstadt Magdeburg

Amt 61

Datum: 11.12.2009
Bearbeiter: Frau Dignonis

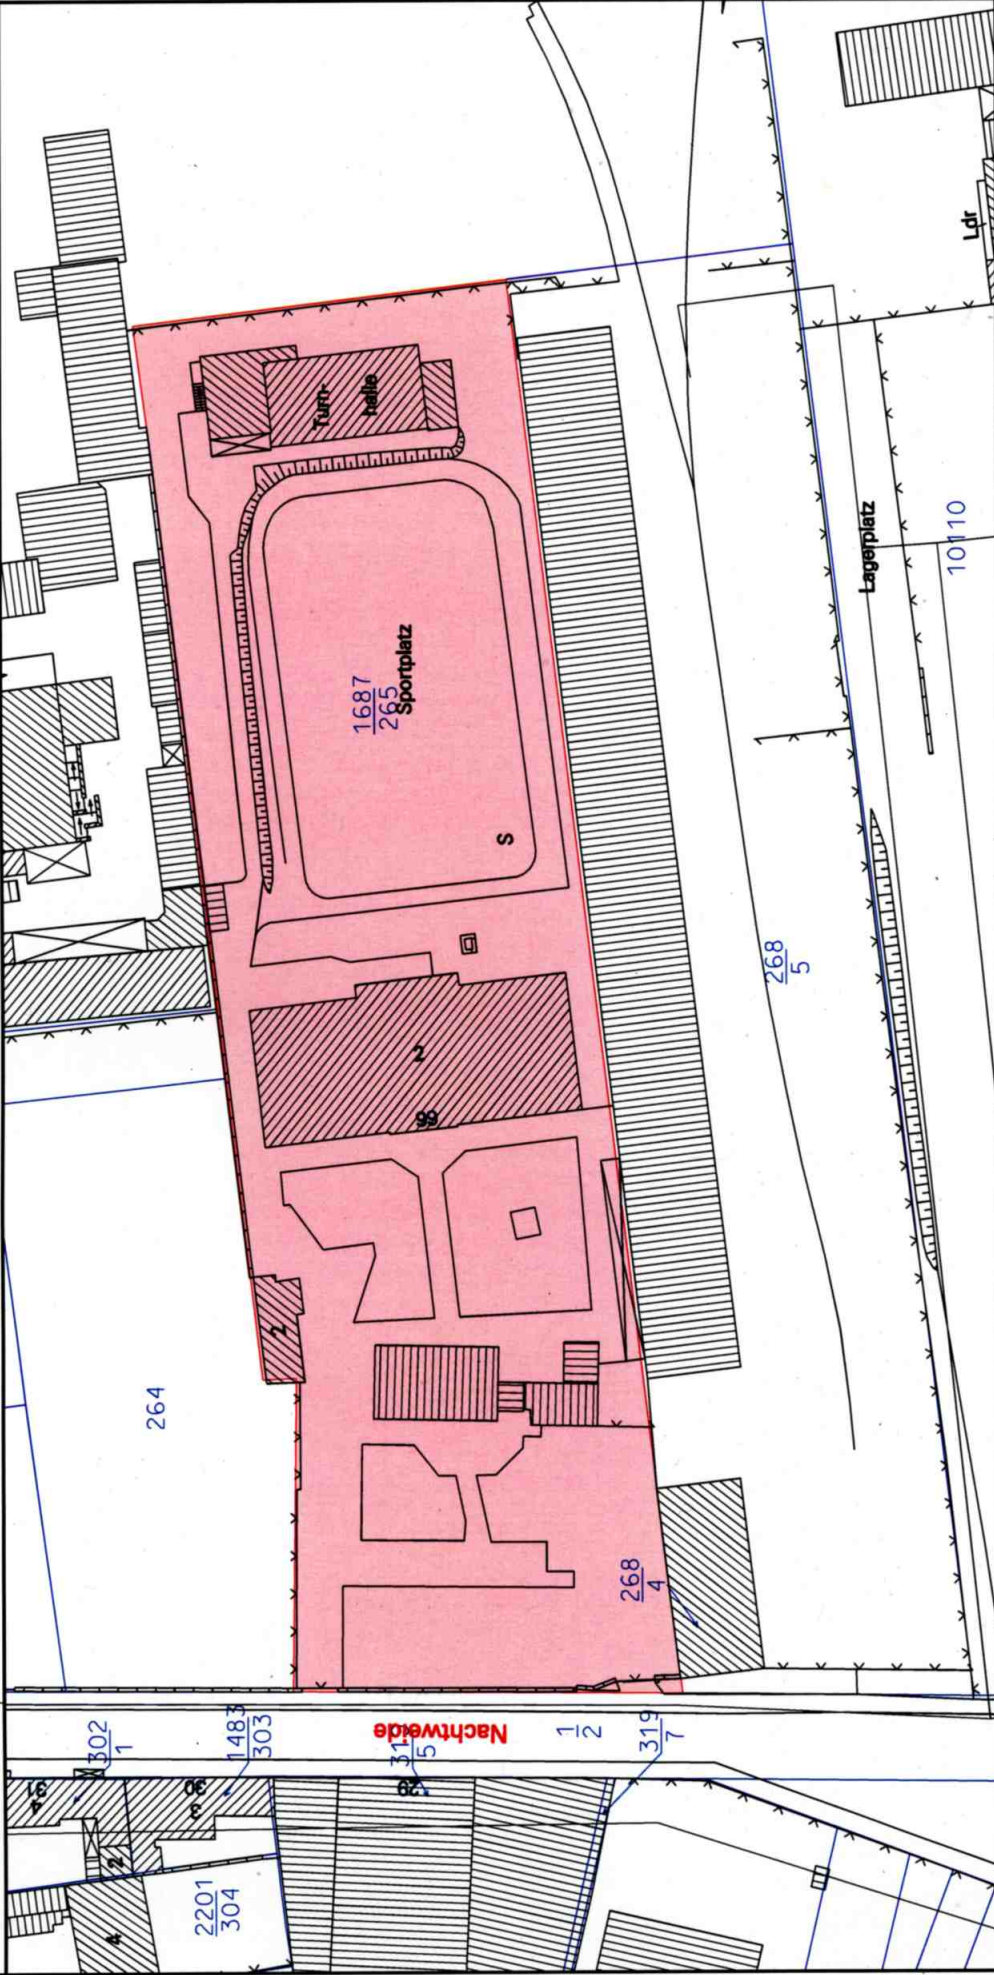

M 1 : 1000

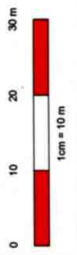

S0396/09_Anlage 1
Comeniuschule, Nachtwende 99

