
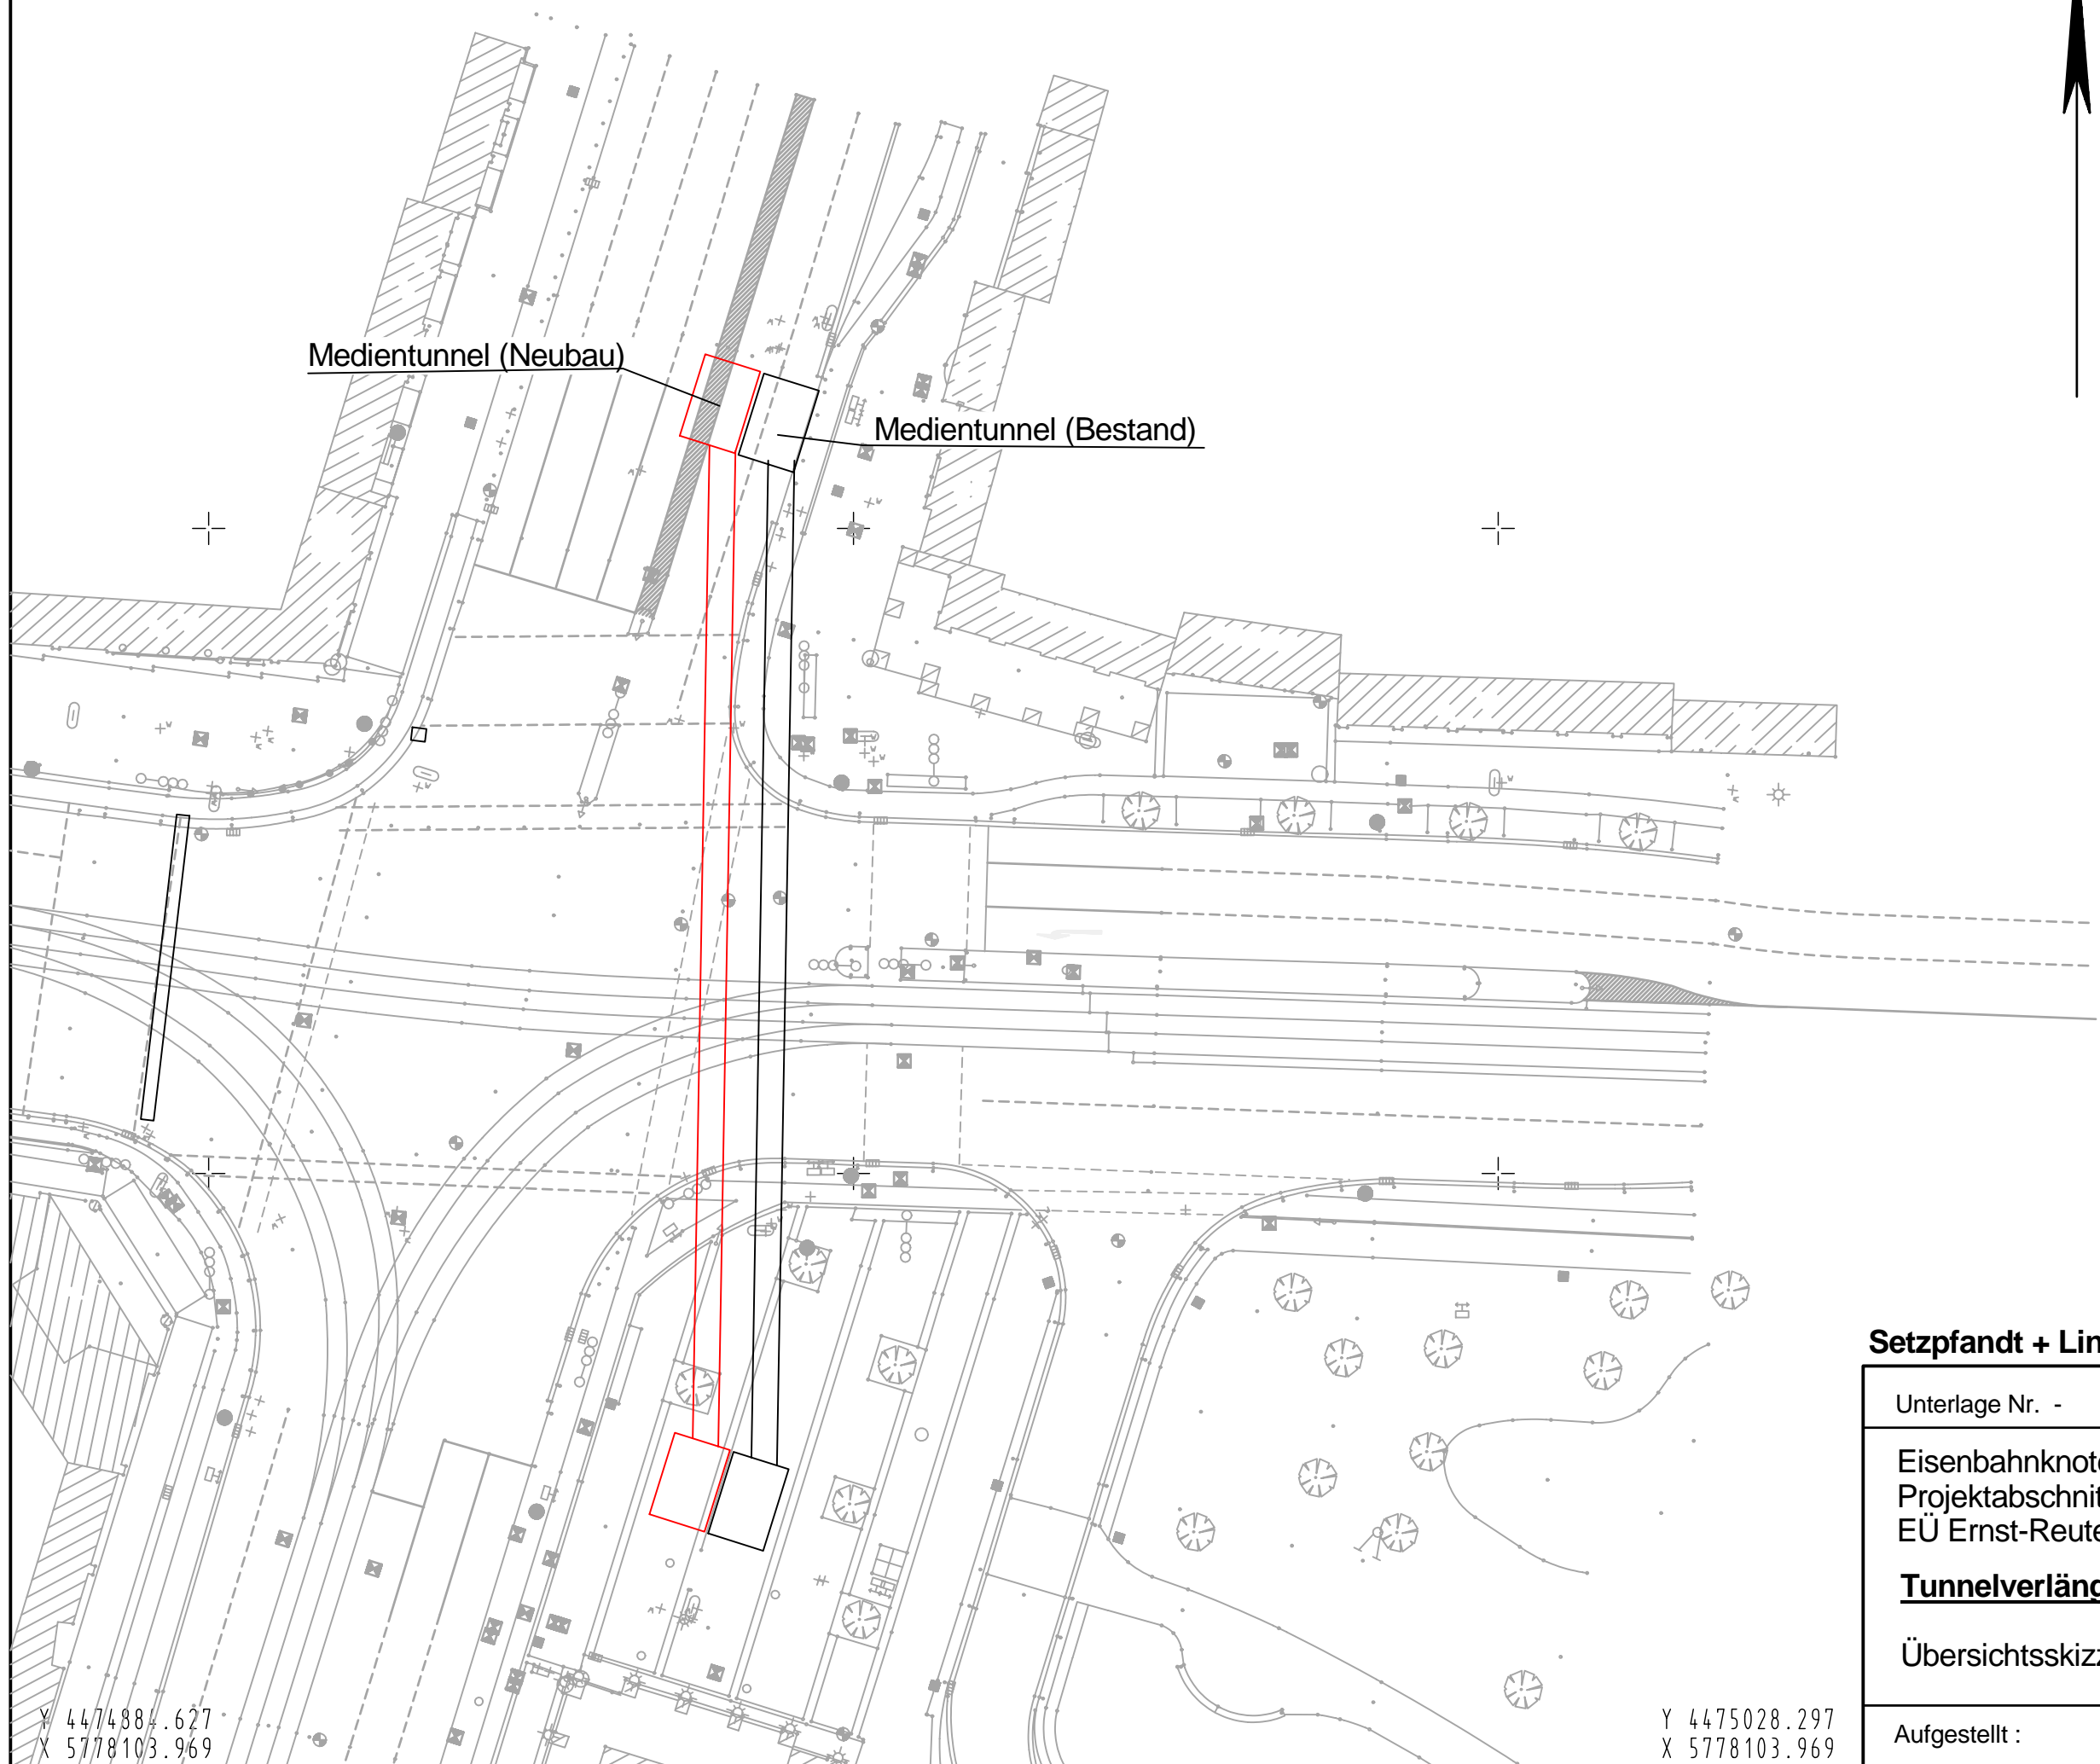


Y 4474884.627  
X 5778247.469

Y 4475082.127  
X 5778247.469

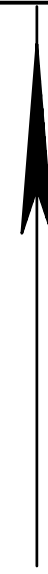

Medientunnel (Neubau)

Medientunnel (Bestand)

**Setzpfandt + Lindschulte**

Unterlage Nr. -

Blatt Nr. 1

Eisenbahnknoten Magdeburg - 2.Ausbaustufe  
Projektabschnitt Bf Magdeburg  
EÜ Ernst-Reuter-Allee

**Tunnelverlängerung Otto-v.-Guericke-Straße**

Übersichtsskizze Umverlegung Medientunnel

Aufgestellt :

Maßstab: 1:500

Y 4474884.627  
X 5778103.969

Y 4475028.297  
X 5778103.969