


NEUBAU SPORTHALLE BUCKAU

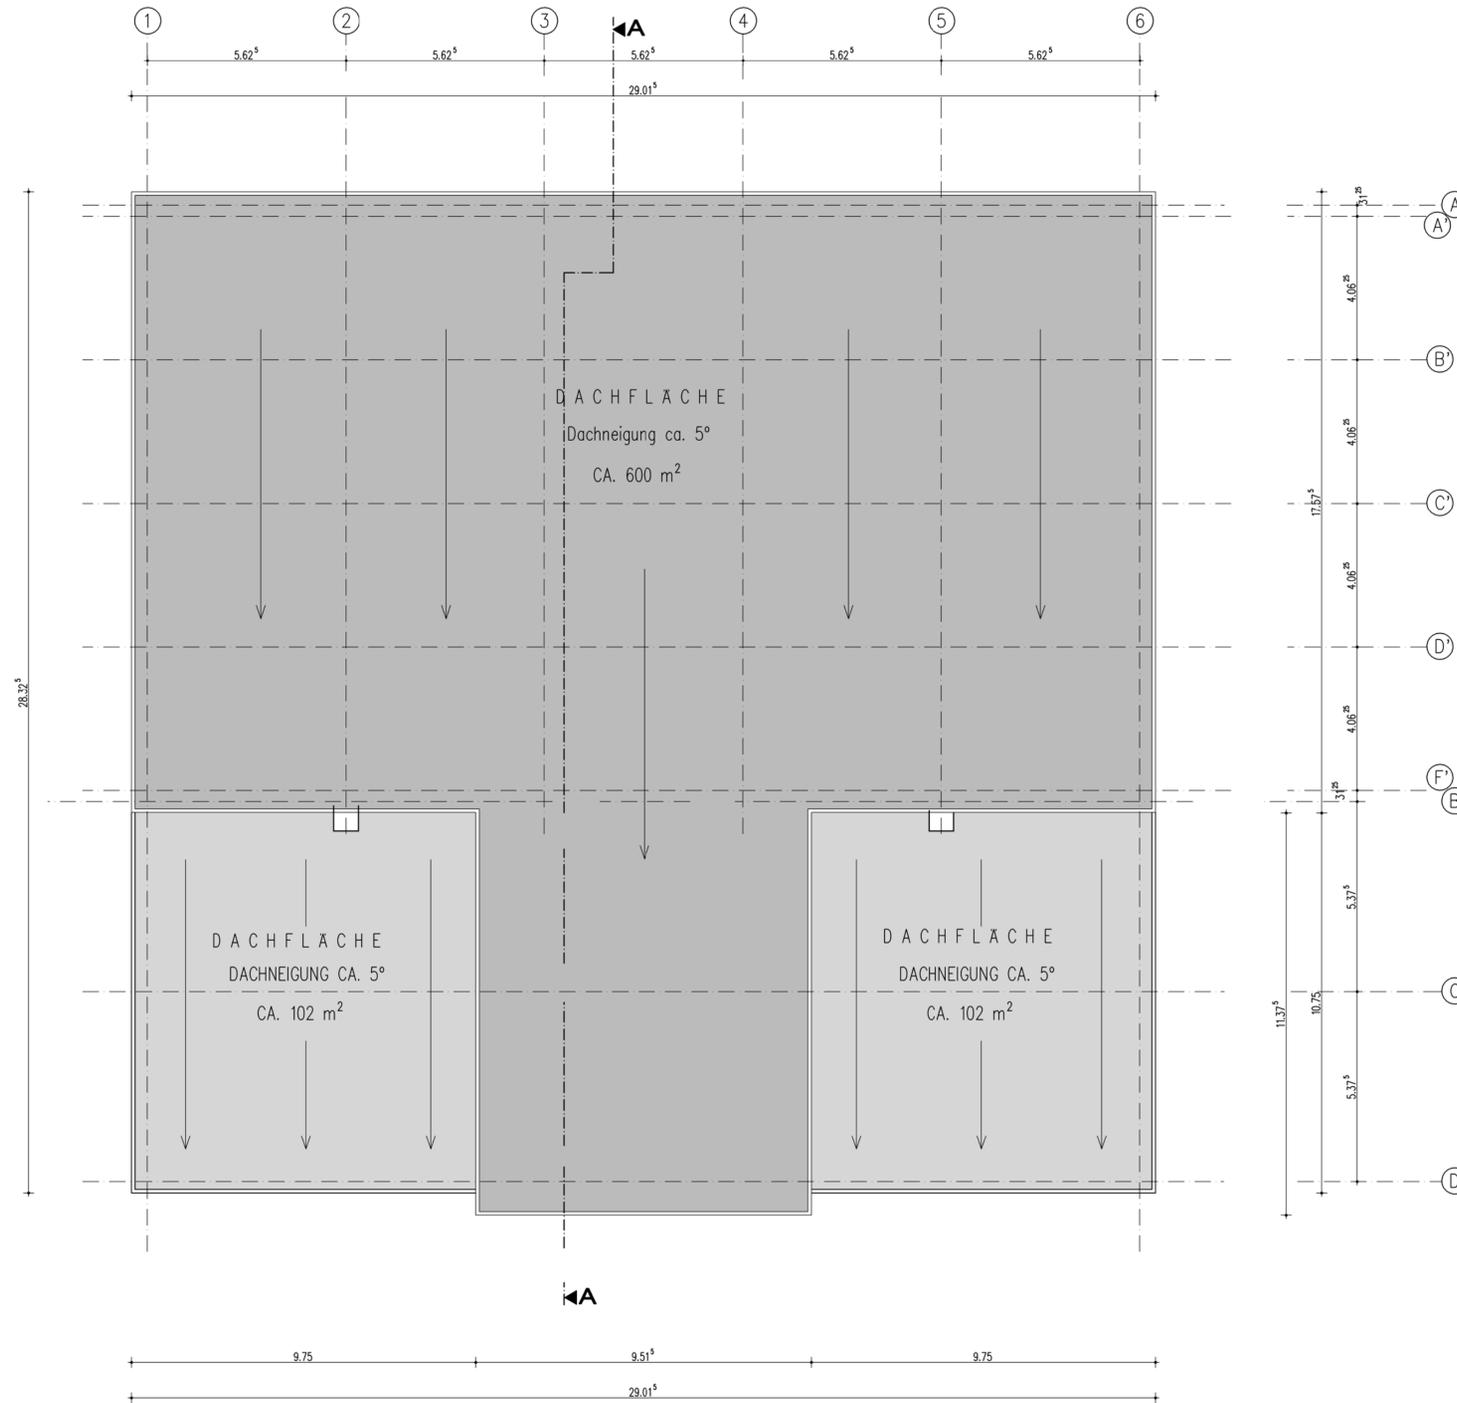

Legende:

- AUBENWAND KALKSANDSTEINMAUERWERK GEMASS STATISCHER BERECHNUNGEN MIT WÄRMEDAMMVERBUNDSYSTEM
- AUBENWAND STAHLBETON GEMASS STATISCHER BERECHNUNGEN MIT WÄRMEDAMMVERBUNDSYSTEM
- INNENWÄNDE MAUERWERK GEMASS STATISCHER BERECHNUNGEN
- STANDERWÄNDE AUSGEMAUERT

DACHDRAUFSICHT

DS0008/10_Anlage11_Dachdraufsicht

BEARBEITUNGSSTAND 10.12.2009

Index	Aenderung	Name	Datum

Landeshauptstadt Magdeburg Hochbauamt		Objekt: NEUBAU SPORTHALLE BUCKAU	Projekt-Id.-Nr.: 0881-65.1
HPP			
HLS			
EL			
ST			
Proj.V			
erstellt von:		Darstellung: DACHDRAUFSICHT	Maßstab: 1:100
ARCHITEXTURBÜRO BERGER UND PARTNER LORENZWEG 48 D - 39124 MAGDEBURG TEL: 0391/5921-6 • FAX: 0391/5921-700 E-MAIL: INFO@BERGERUNDPARTNER.DE		Bl.-Nr.: 2-003/09	
Planner/Datum: Dipl.-Ing.(FH) C. Theuerkauf 10.12.2009	Zeichnungs-Nr.: 082.00-01-E-HB-2-003/09	AL Hochbauamt/5 /Datum:	
Tragwerksplaner/Datum:	Nutzer/Datum:	Team Ltr.HB/Datum:	Team Ltr.HAT/Datum: