



NEUBAU SPORTHALLE BUCKAU

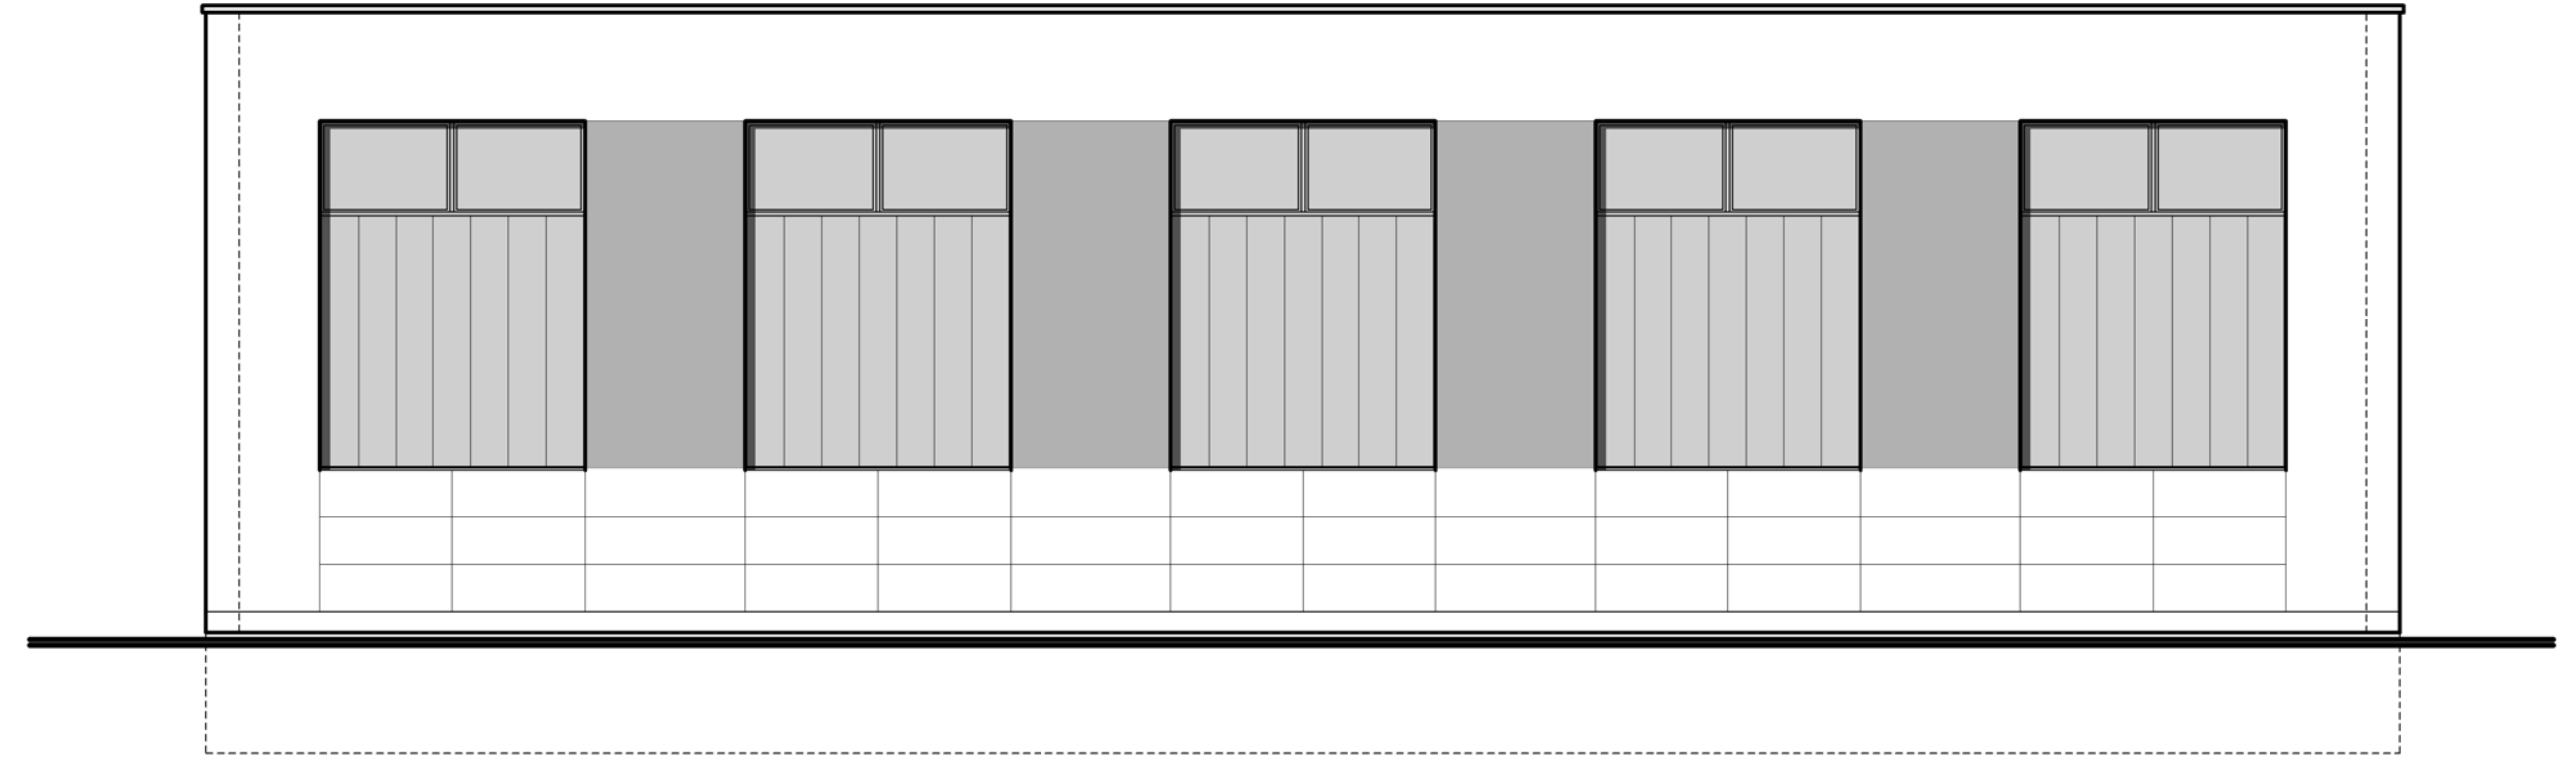


ANSICHT SÜDOST




ANSICHT NORDWEST

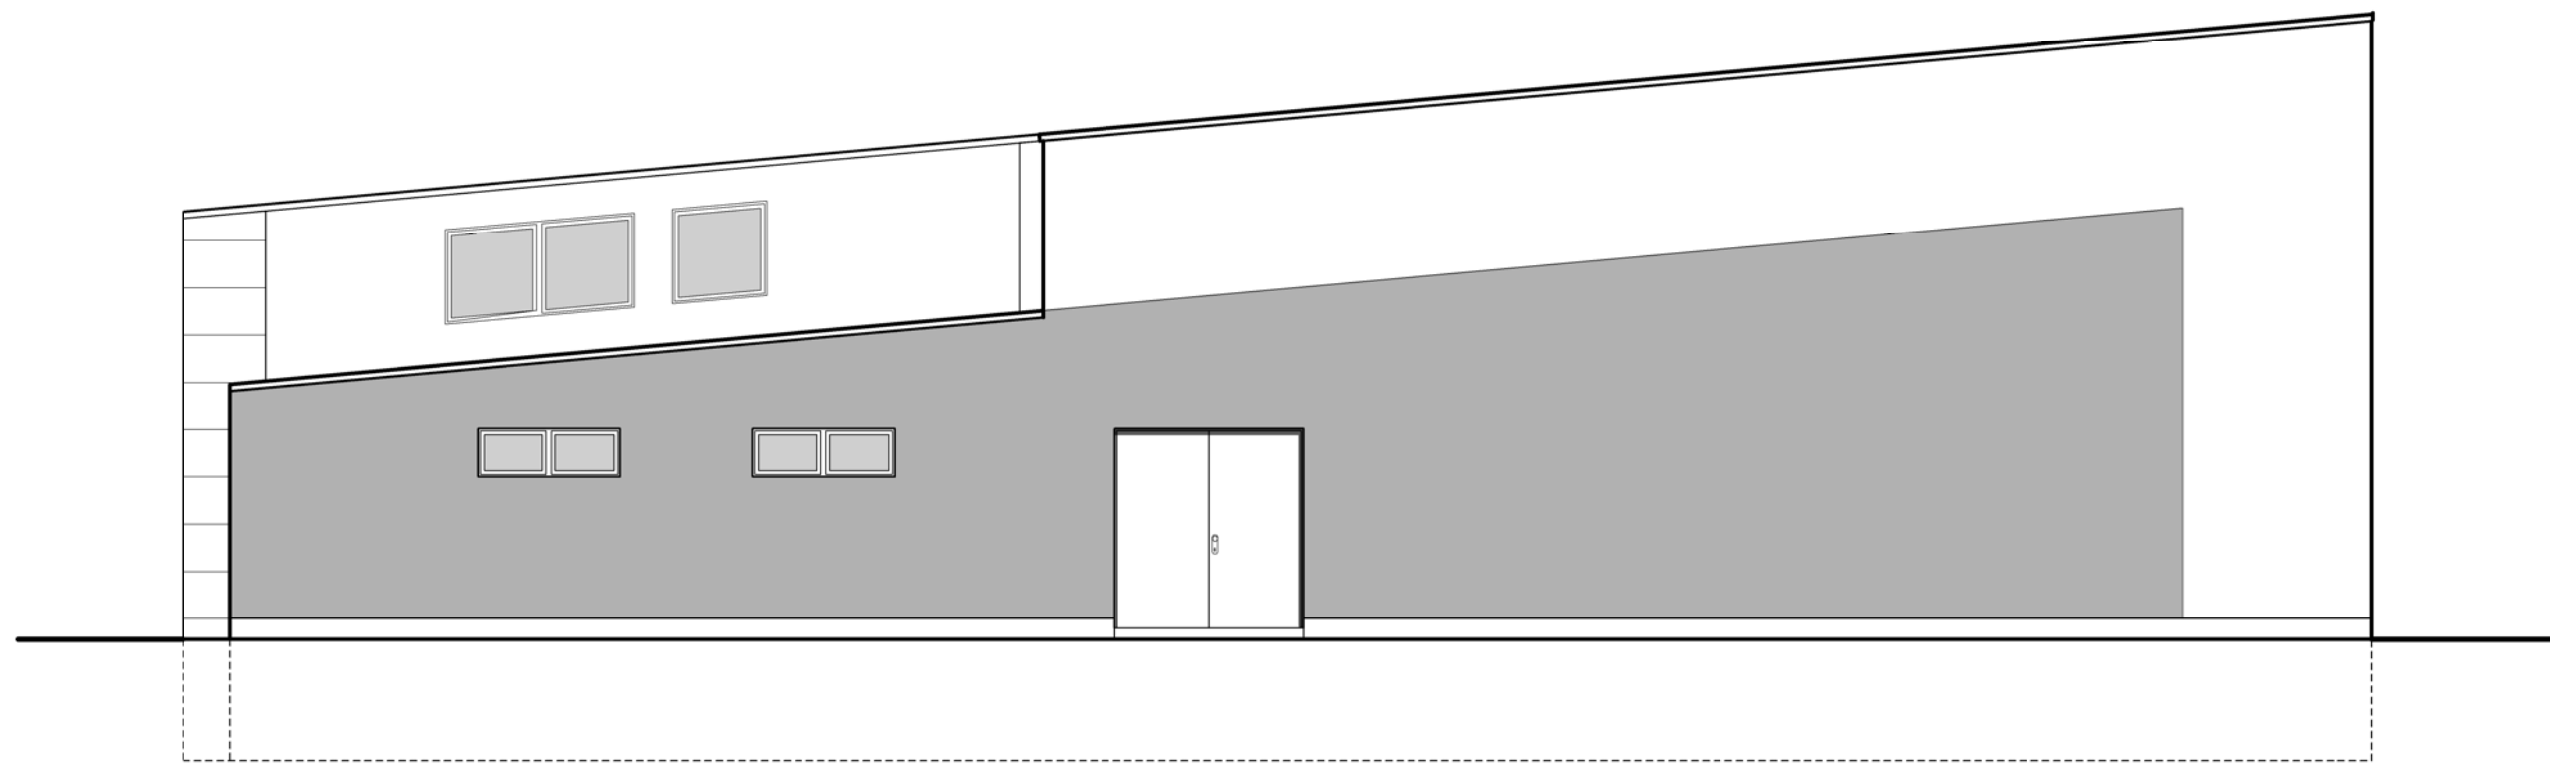

ANSICHT NORDOST

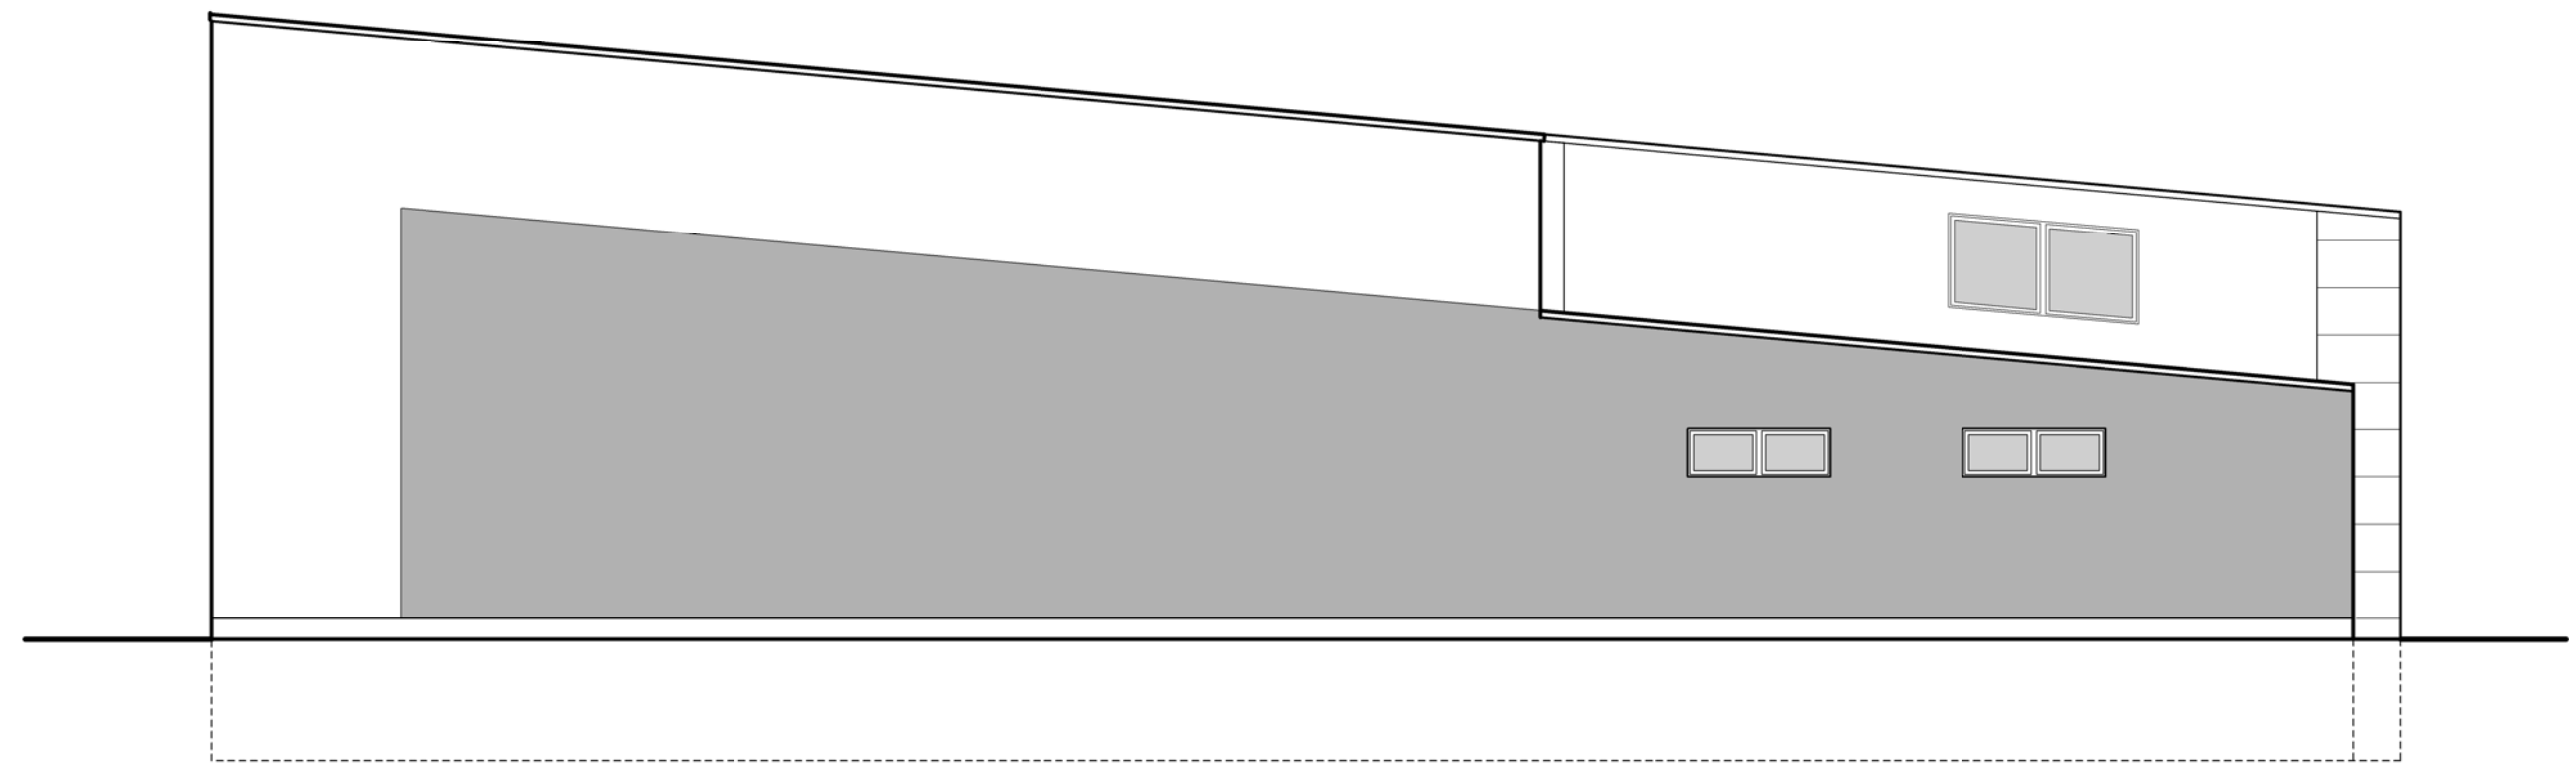

ANSICHT SÜDWEST

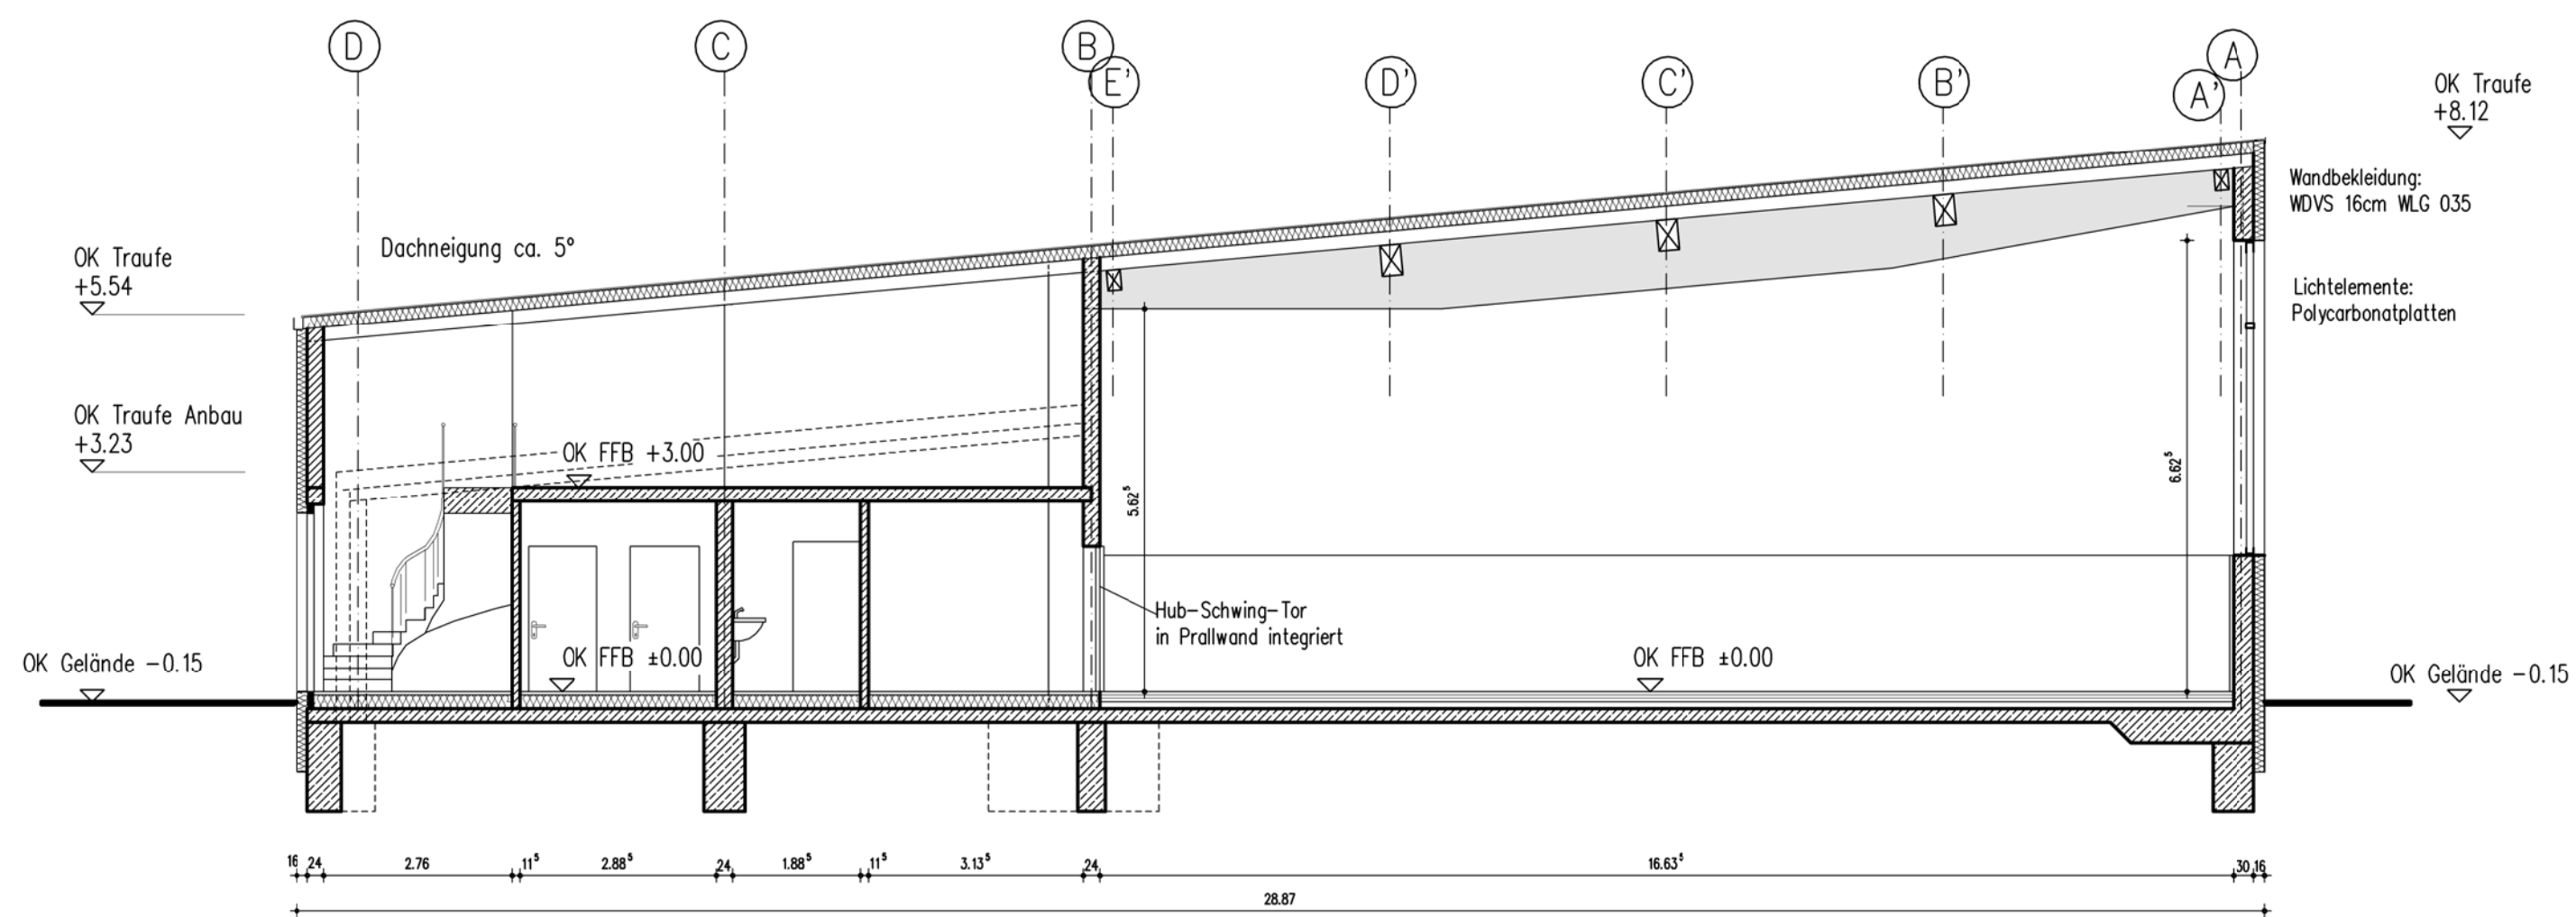

SCHNITT A-A

ANSICHTEN, SCHNITT A-A

DS0008/10_Anlage12_Ansichten, Schnitt A-A

BEARBEITUNGSSTAND 10.12.2009

[illegible]