
geplottet am: 14.01.2010 gespeichert unter: P:\004464_MD_Wiener_Straße\41_Verkehrsanlagen\Lph3_Entwurfsplanung\Drucksache\Anlage2-LP.dwg

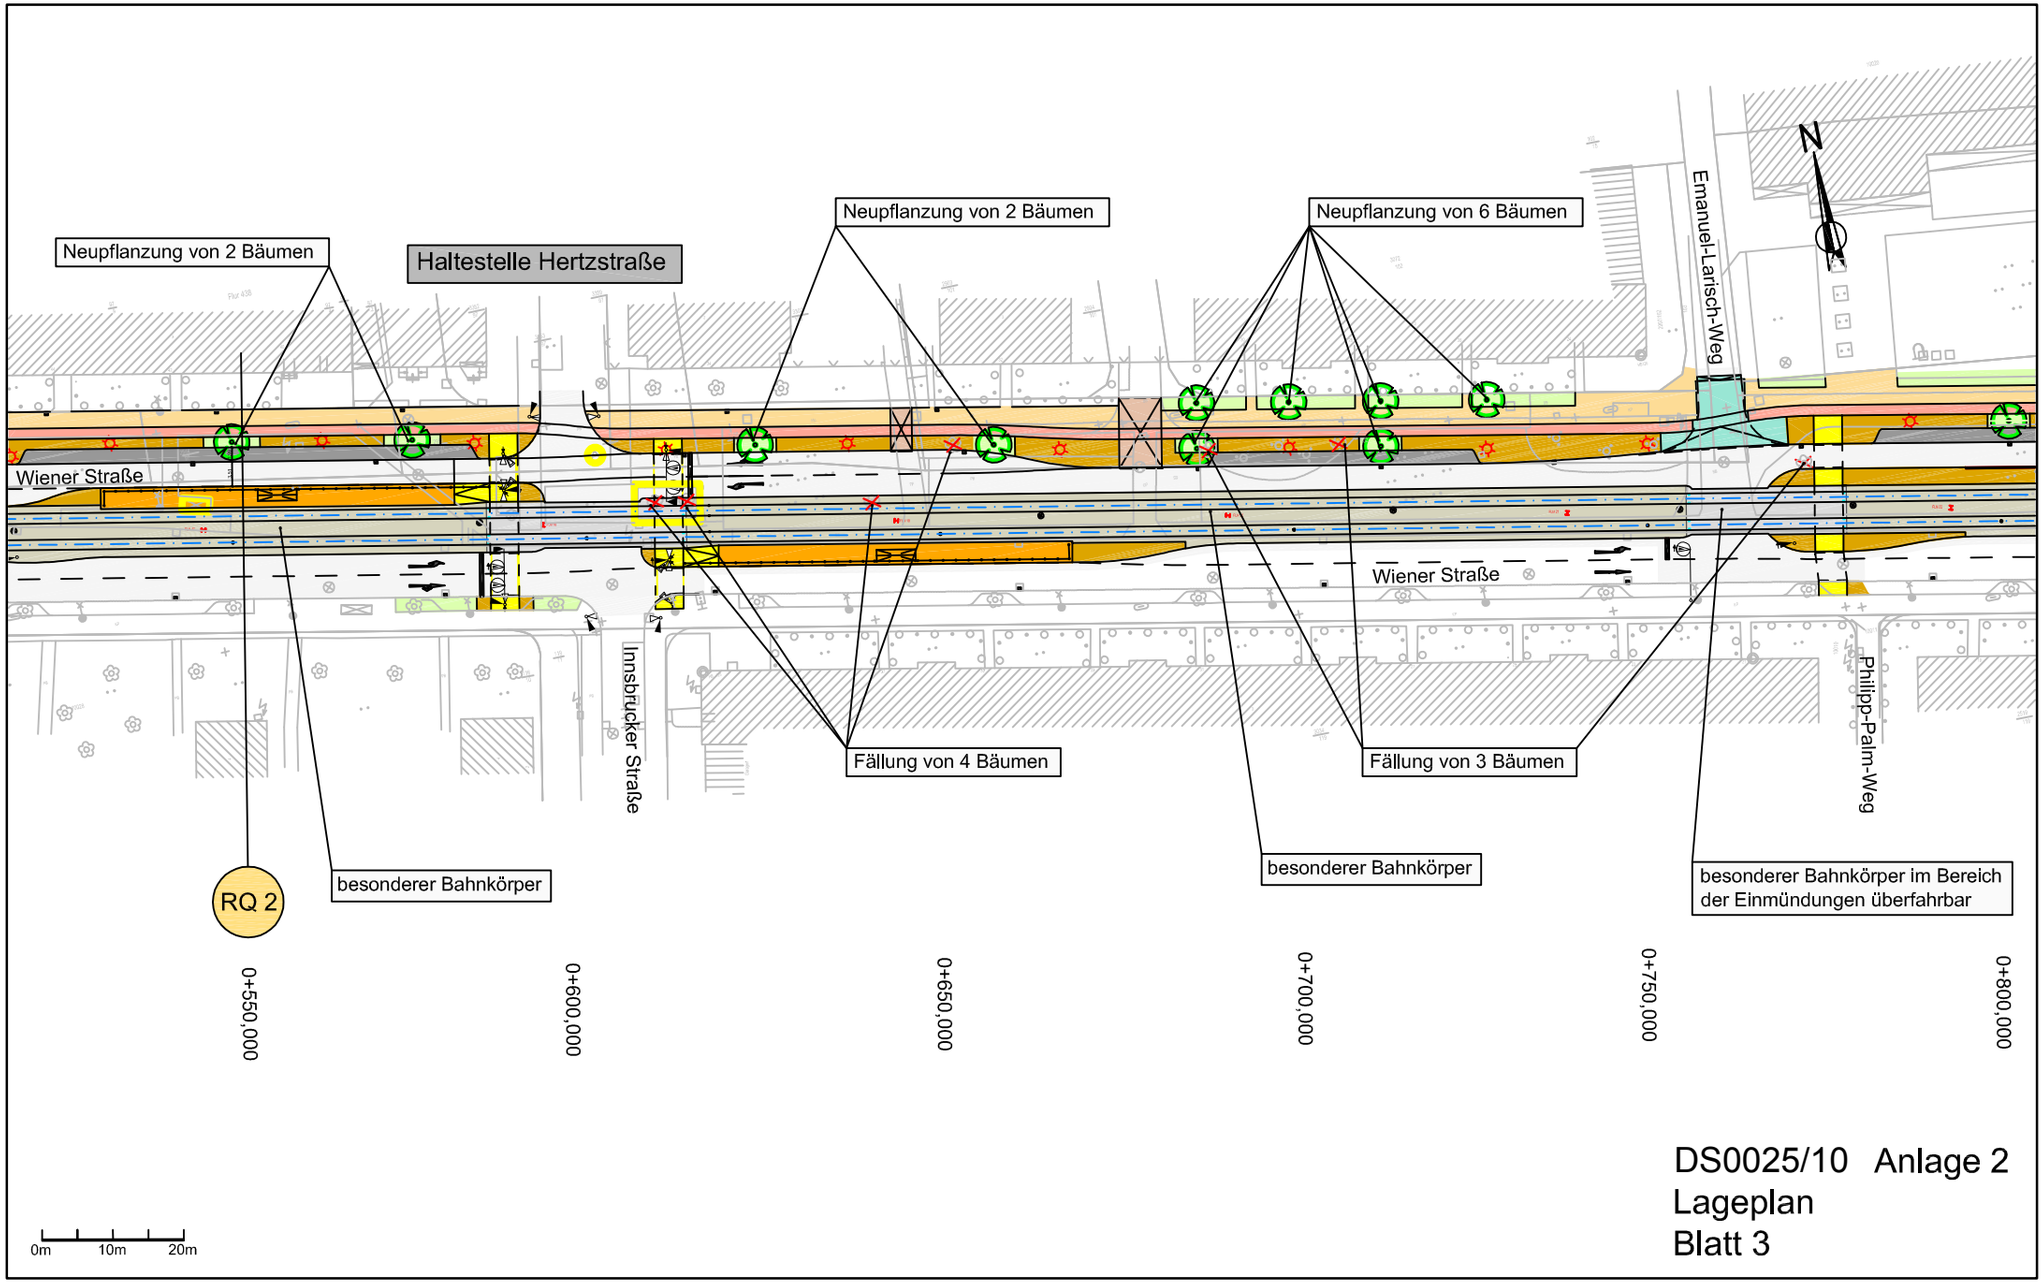

DS0025/10 Anlage 2
Lageplan
Blatt 3