I0056-10_Anlage_1

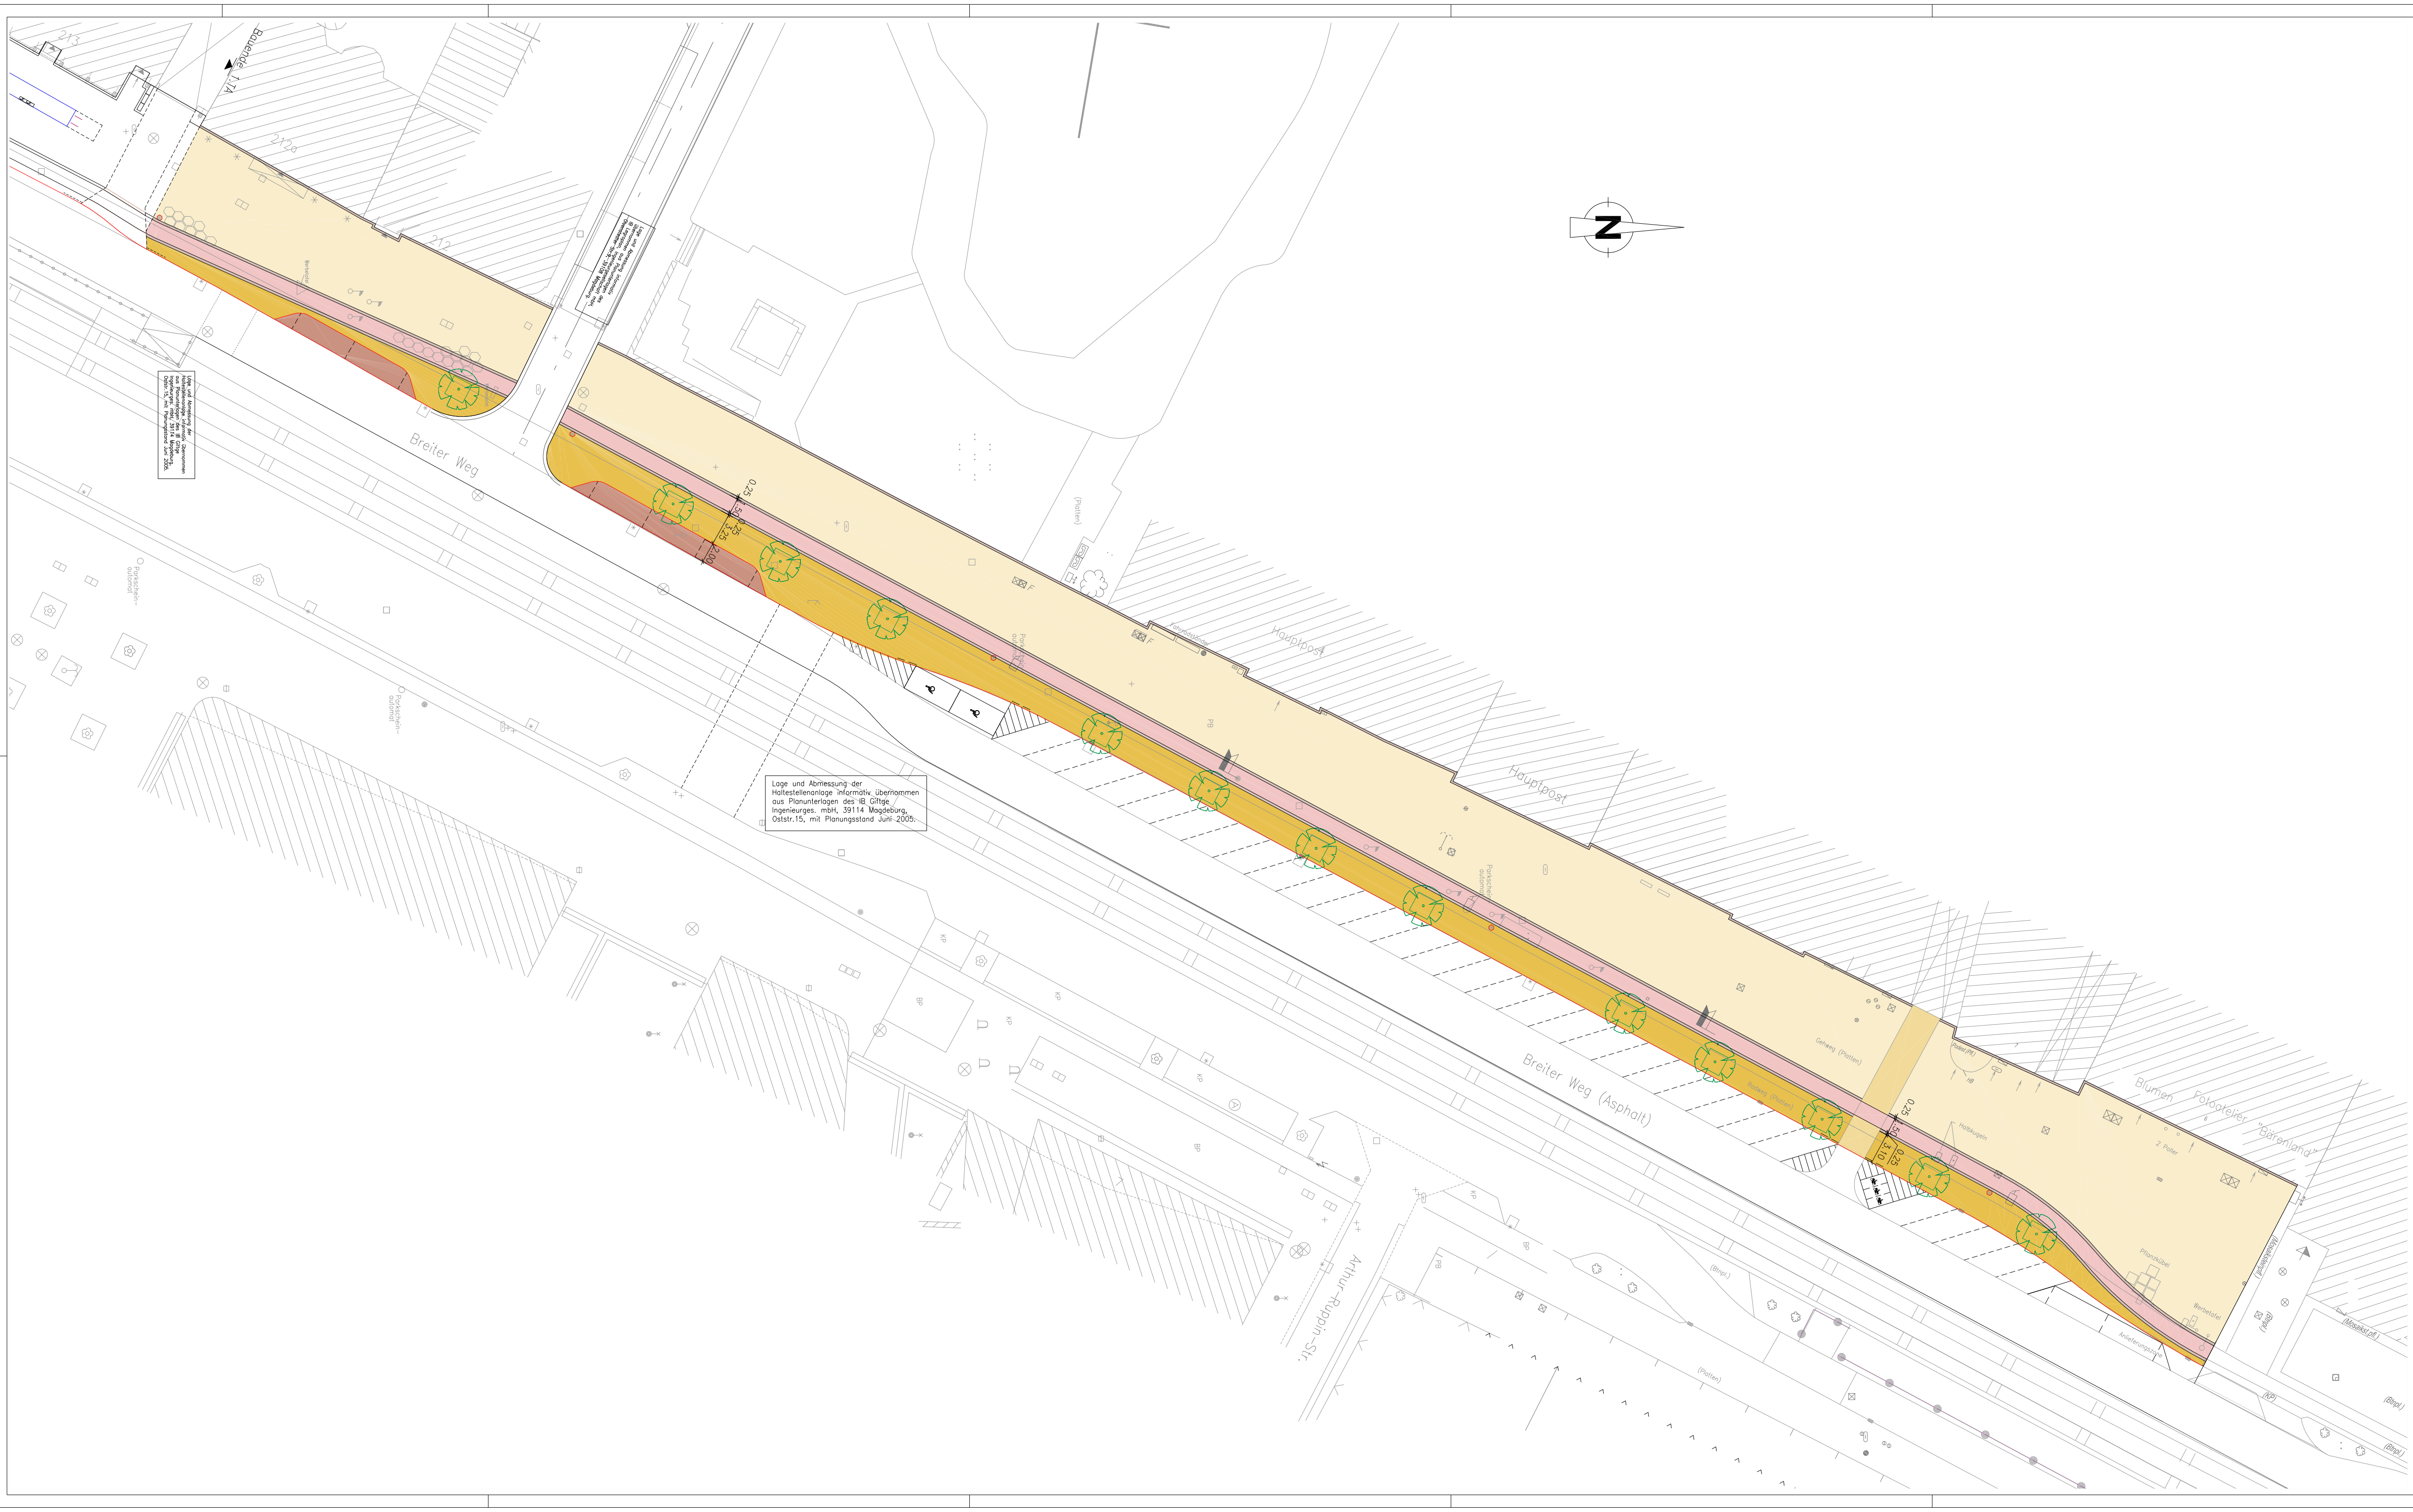

City-Platte beige, 30x30, diagonal verlegt,	
City-Platte beige, 30x30, Reihenverband, Überfahrt	
City-Platte braun-beige, 30x30, diagonal verlegt,	
City-Platte rotbraun, 30x30	
Geschnittenes Natursteinpflaster	
Kleinpflaster, Granit	

Höhensystem m ü. HN

Nr.	Art der Änderung	Datum	Zeichen

Planungsbüro für Straßen-, Tiefbau und Abwassertechnik
39124 Magdeburg, Lübecker Str.105
Tel: (0391) 66 27 79-0 Fax: (0391) 25 44 811

IKM INGENIEURKONTOR MAGDEBURG

	Datum	Zeichen
bearbeitet	31.07.2007	J. Lorenz
gezeichnet	31.07.2007	B. Kleiber
geprüft		

Landeshauptstadt Magdeburg
Stadtplanungsamt

Straße: Breiter Weg
Straße: Danzstraße
Nächster Ort: Magdeburg

Unterlage:
Blatt-Nr.: 1
Reg.-Nr.:
Datum
nachgeprüft

Erneuerung Danzstraße zwischen M.-Josef-Metzger-Straße und Breiter Weg bis Leiterstraße
- B A U E N T W U R F -

Variante 1.1
Maßstab: 1 : 250

Bearbeitungsstand:
02. August 2007

033-97/333-97/LP_2BA_VARIANTEN