Schnitt A-A
M 1:50

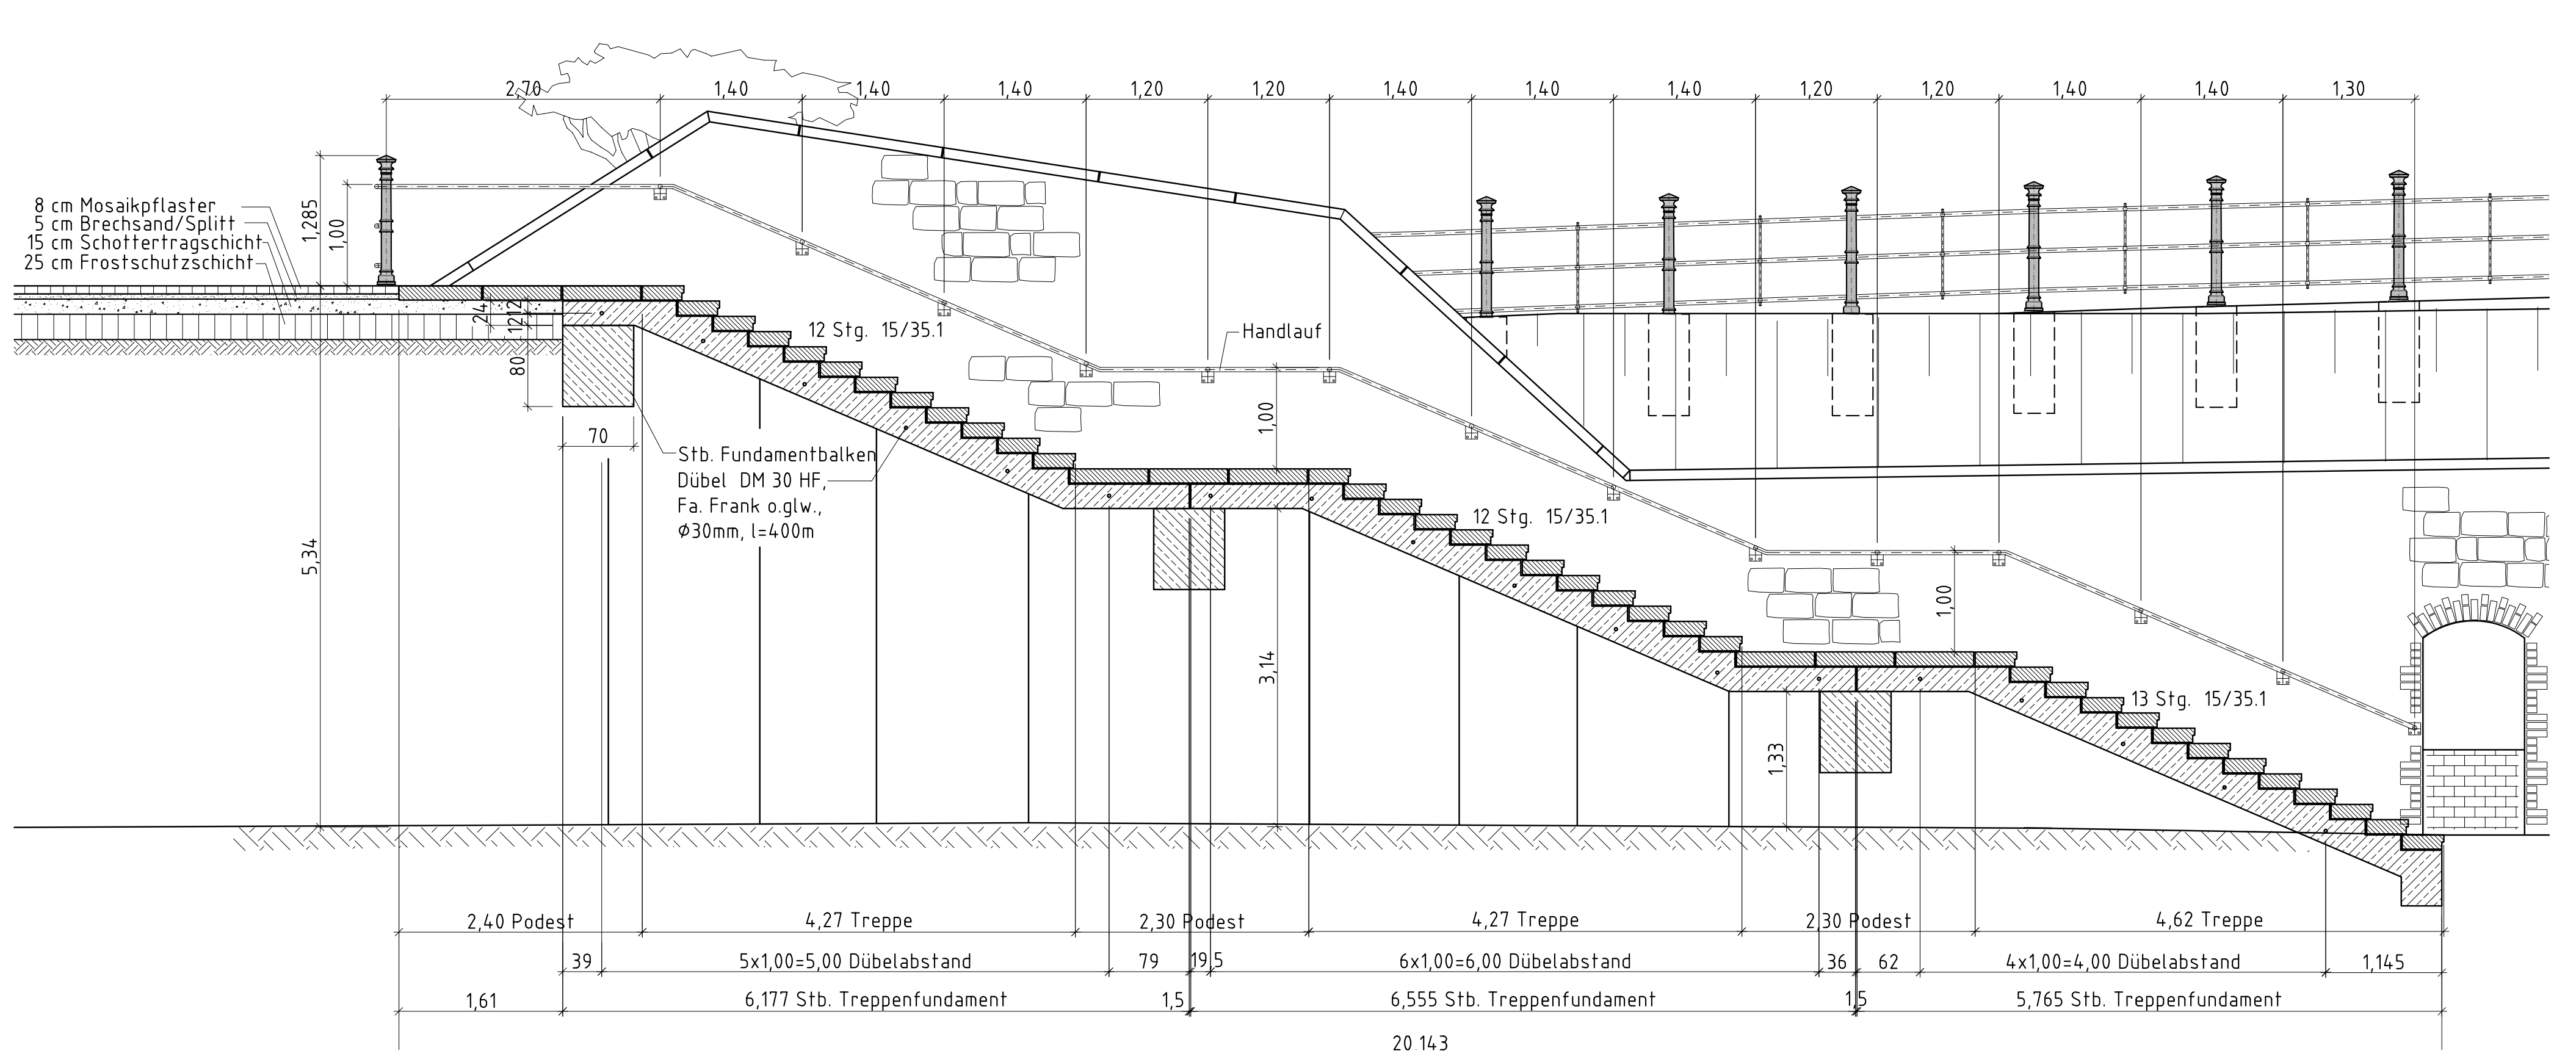

Ansicht B-B
M 1:50

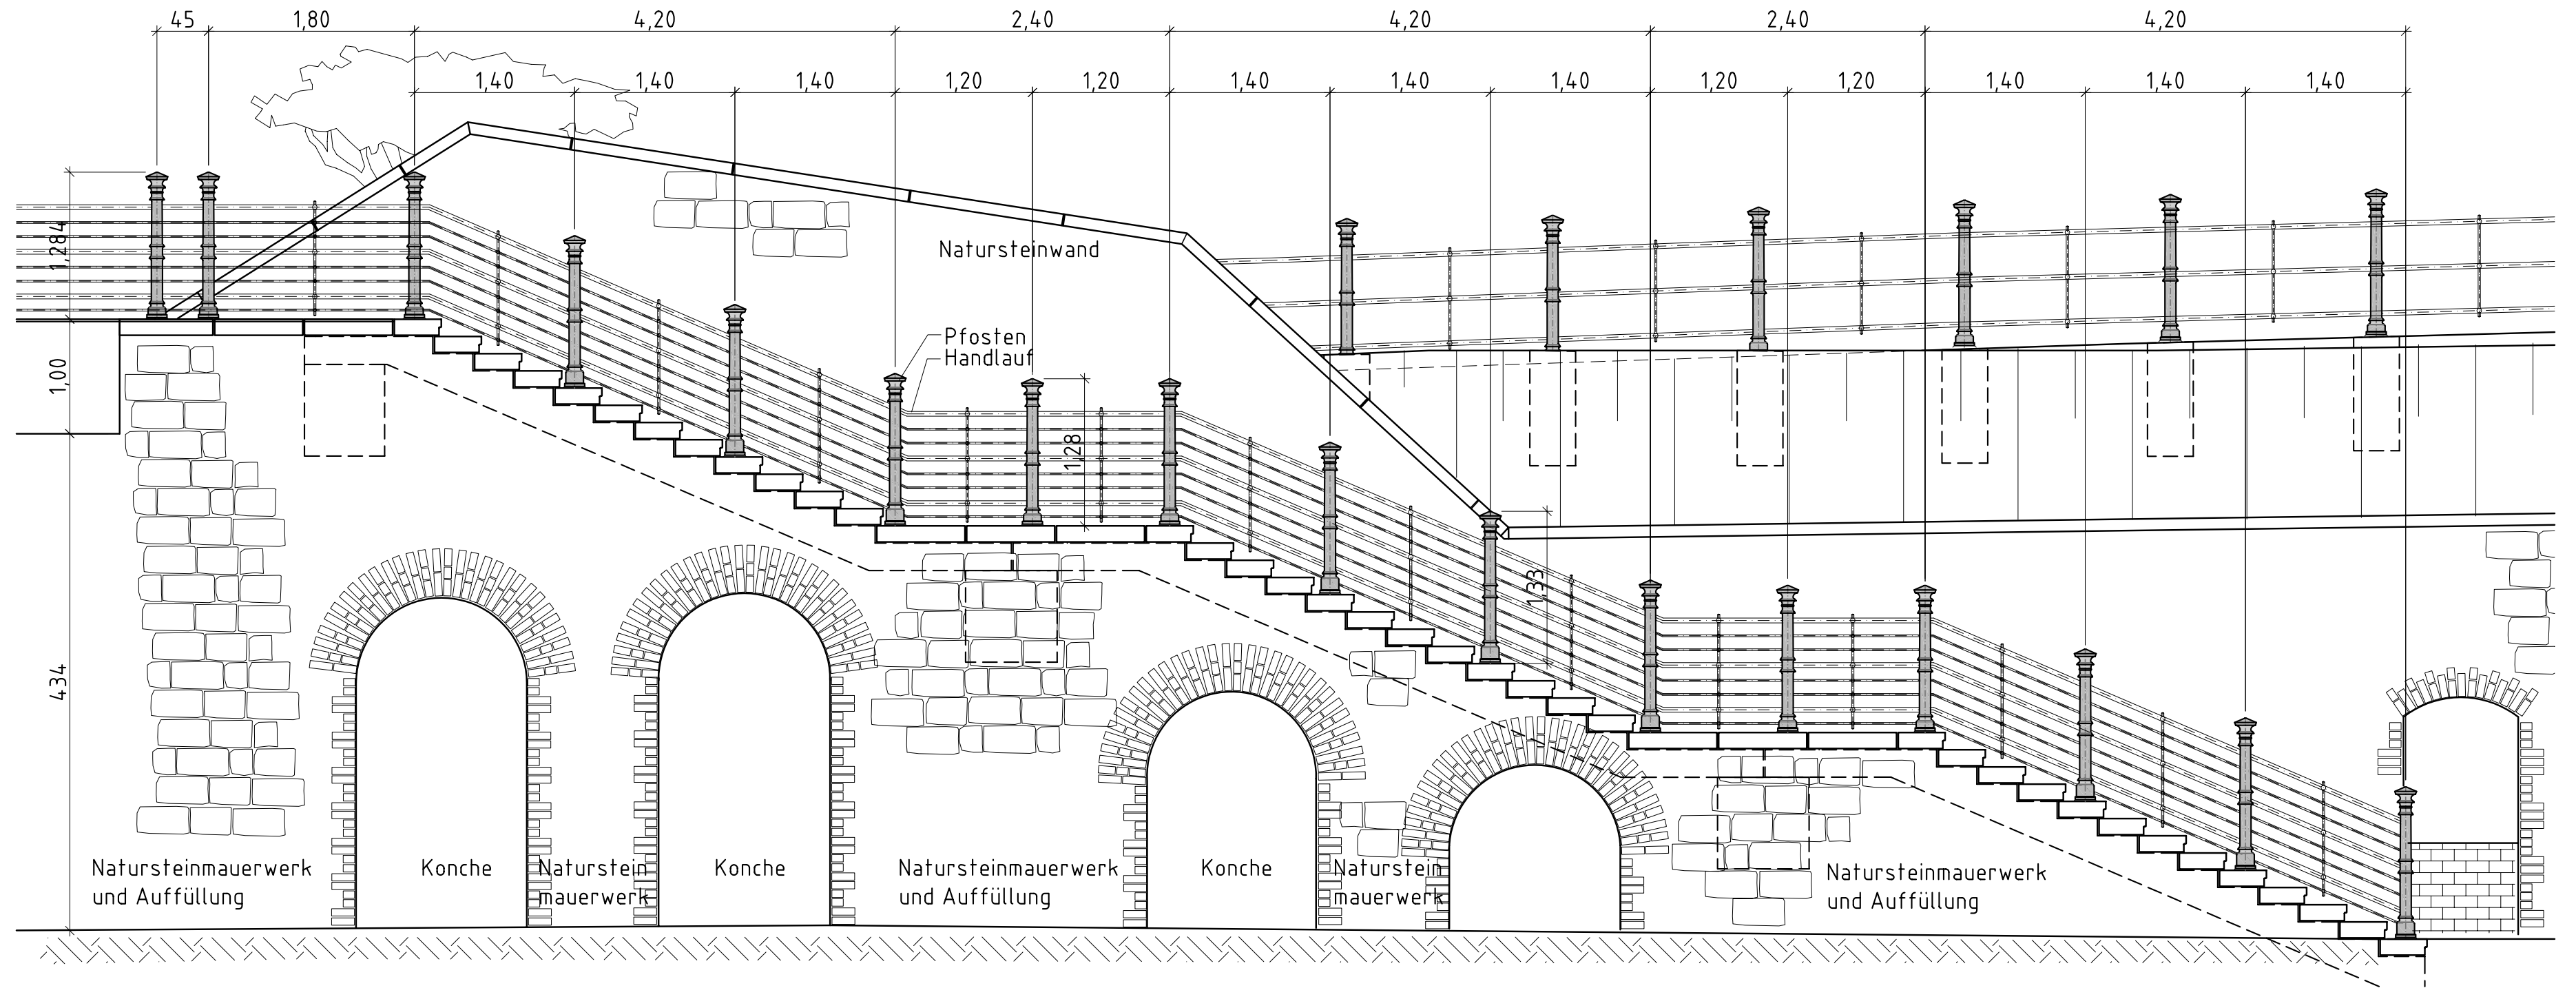

Draufsicht Treppe/Podest oben
M 1:50

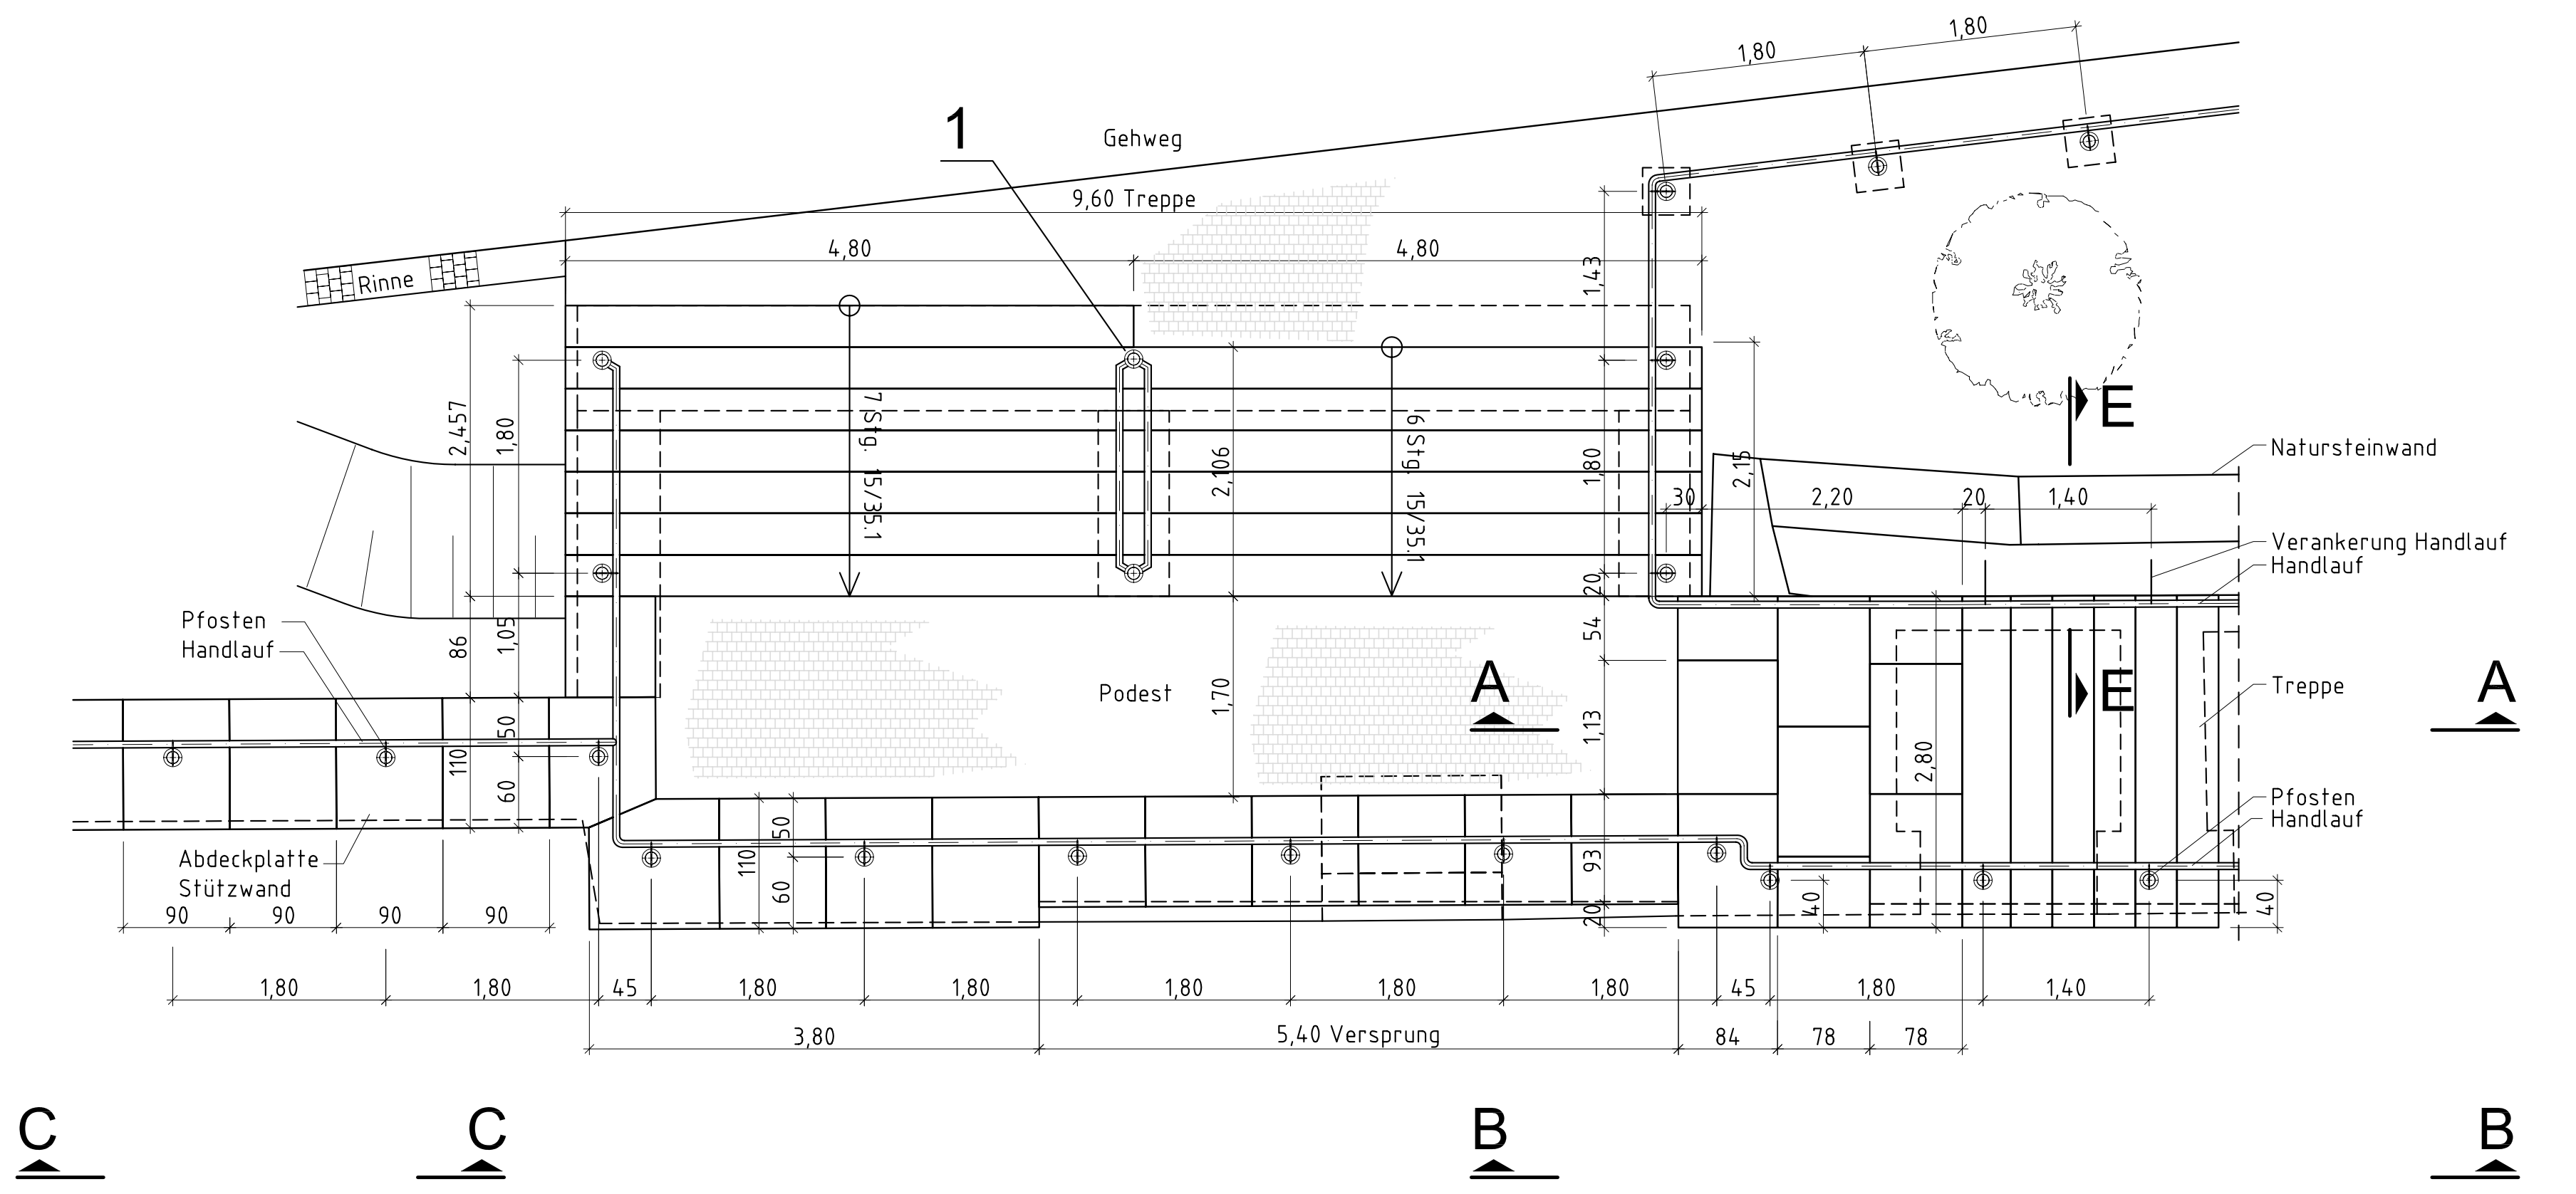

Ansicht C-C
M 1:10

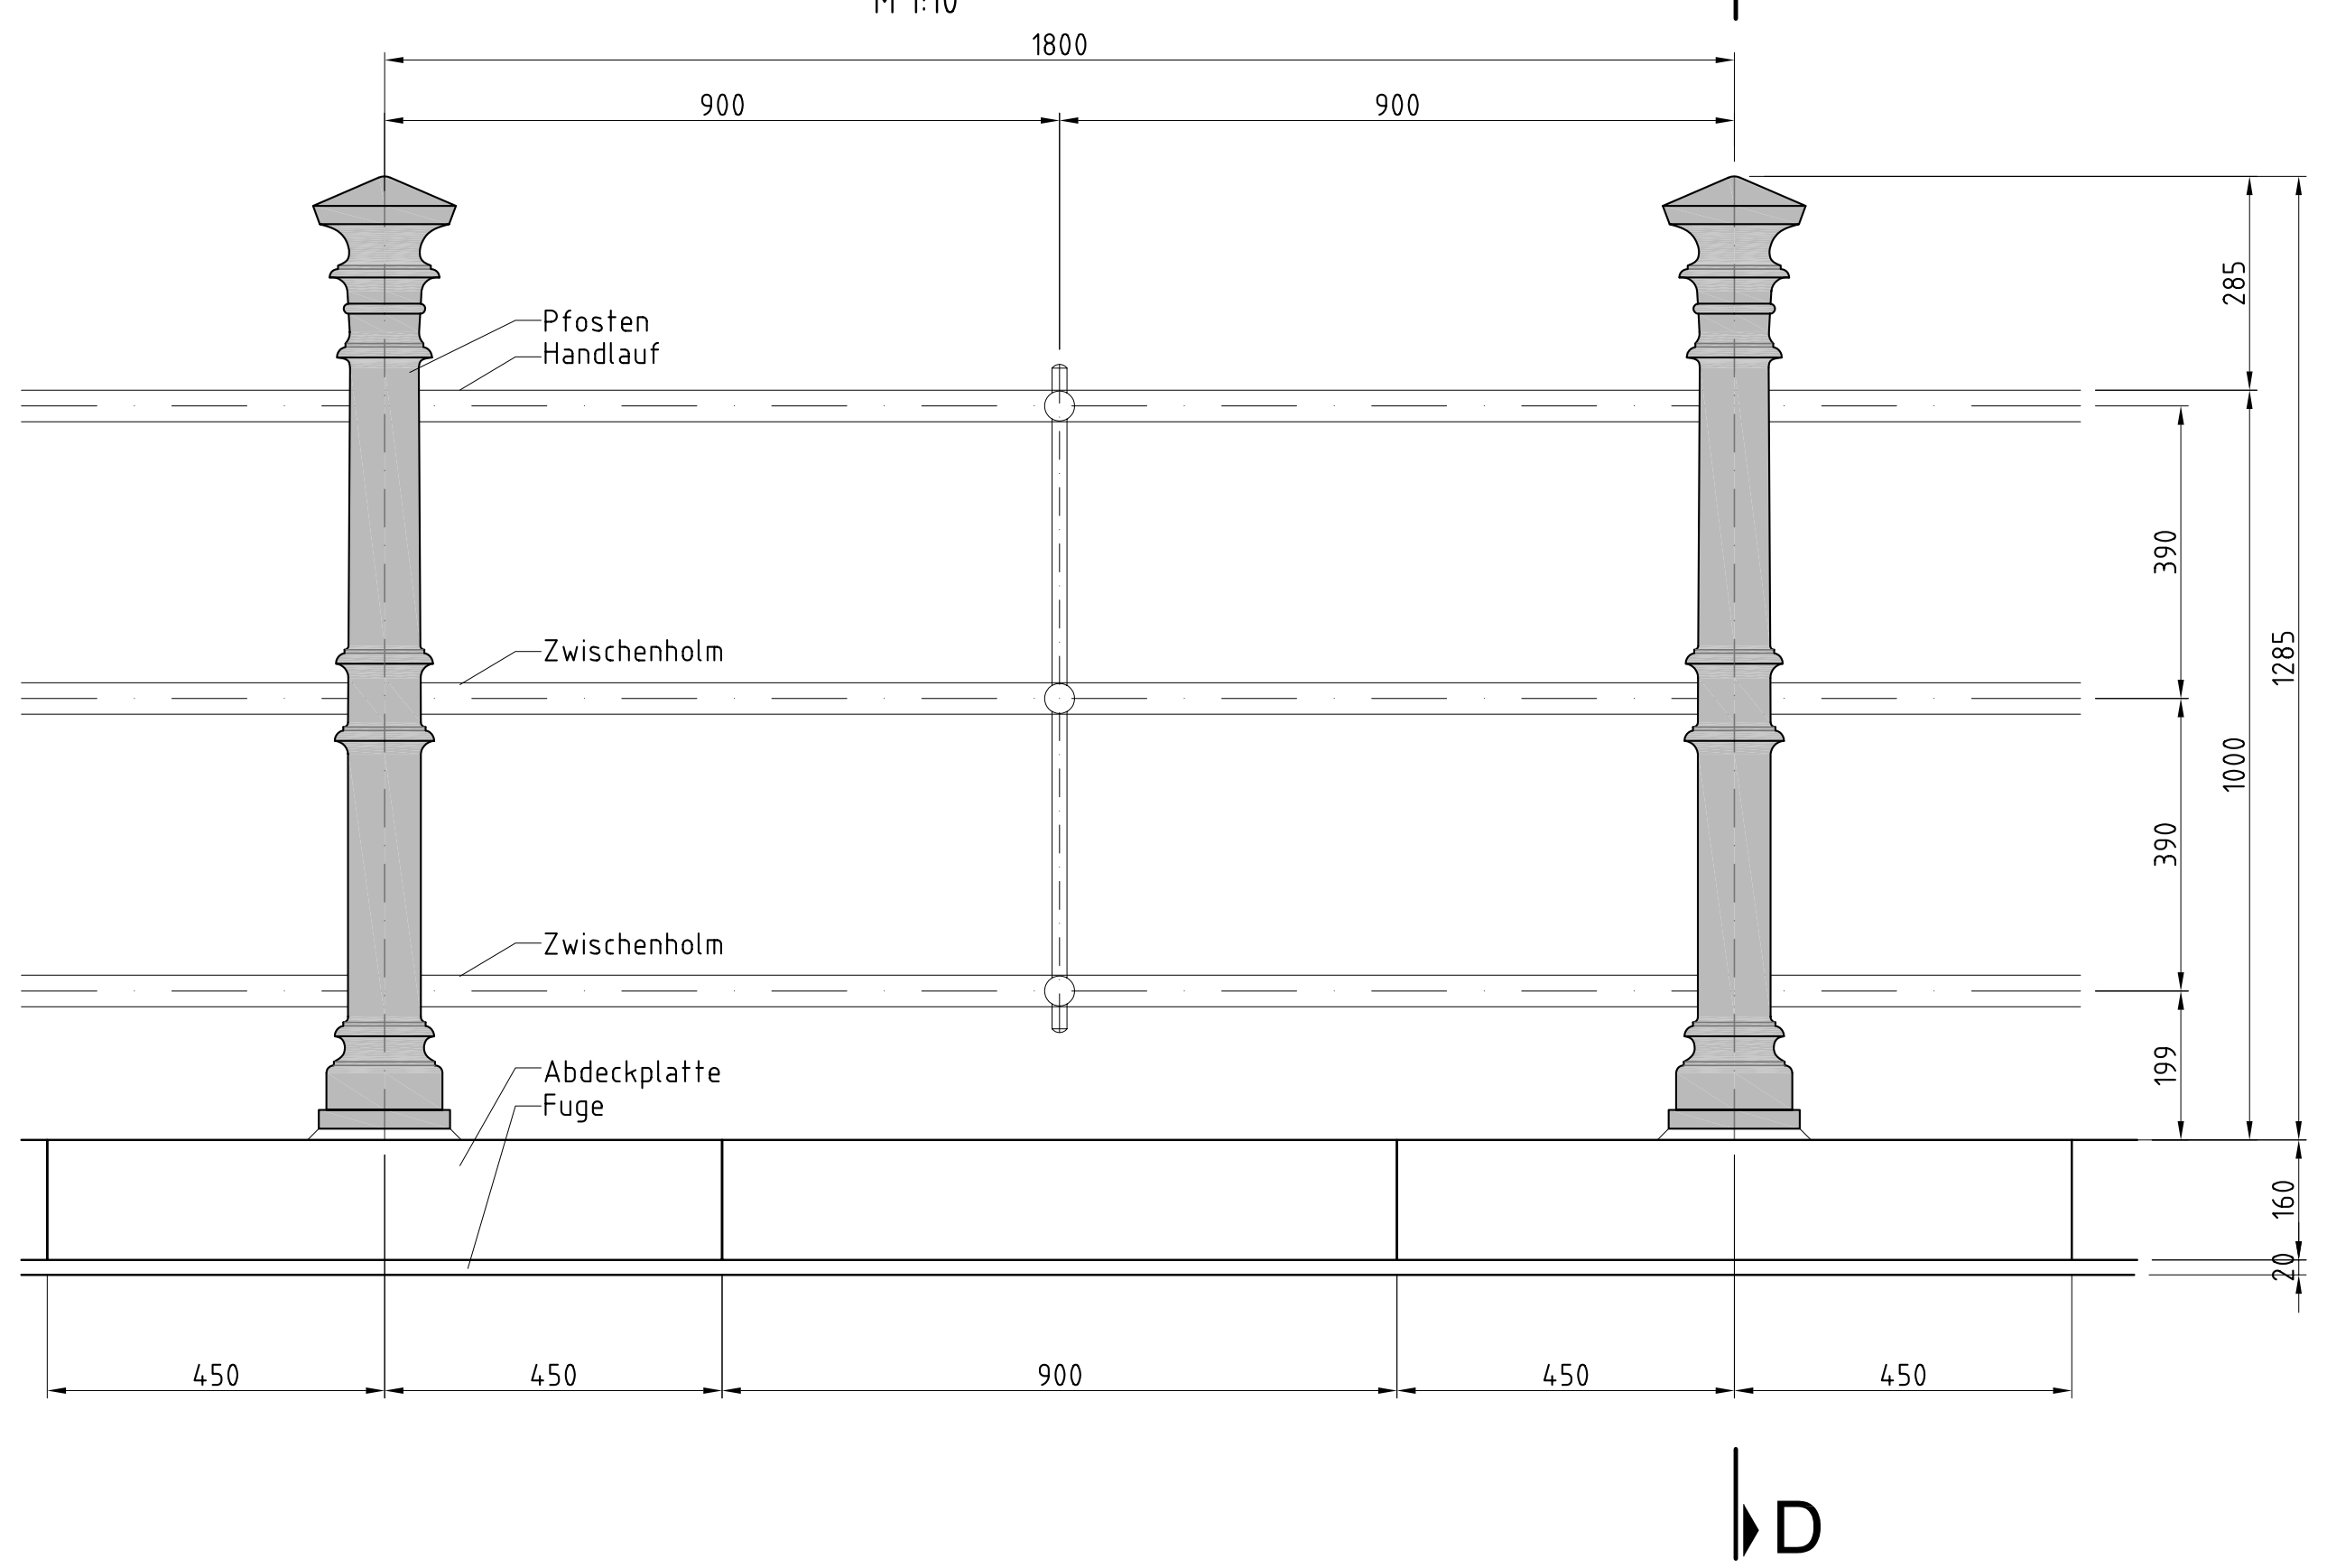

Schnitt D-D
M 1:10

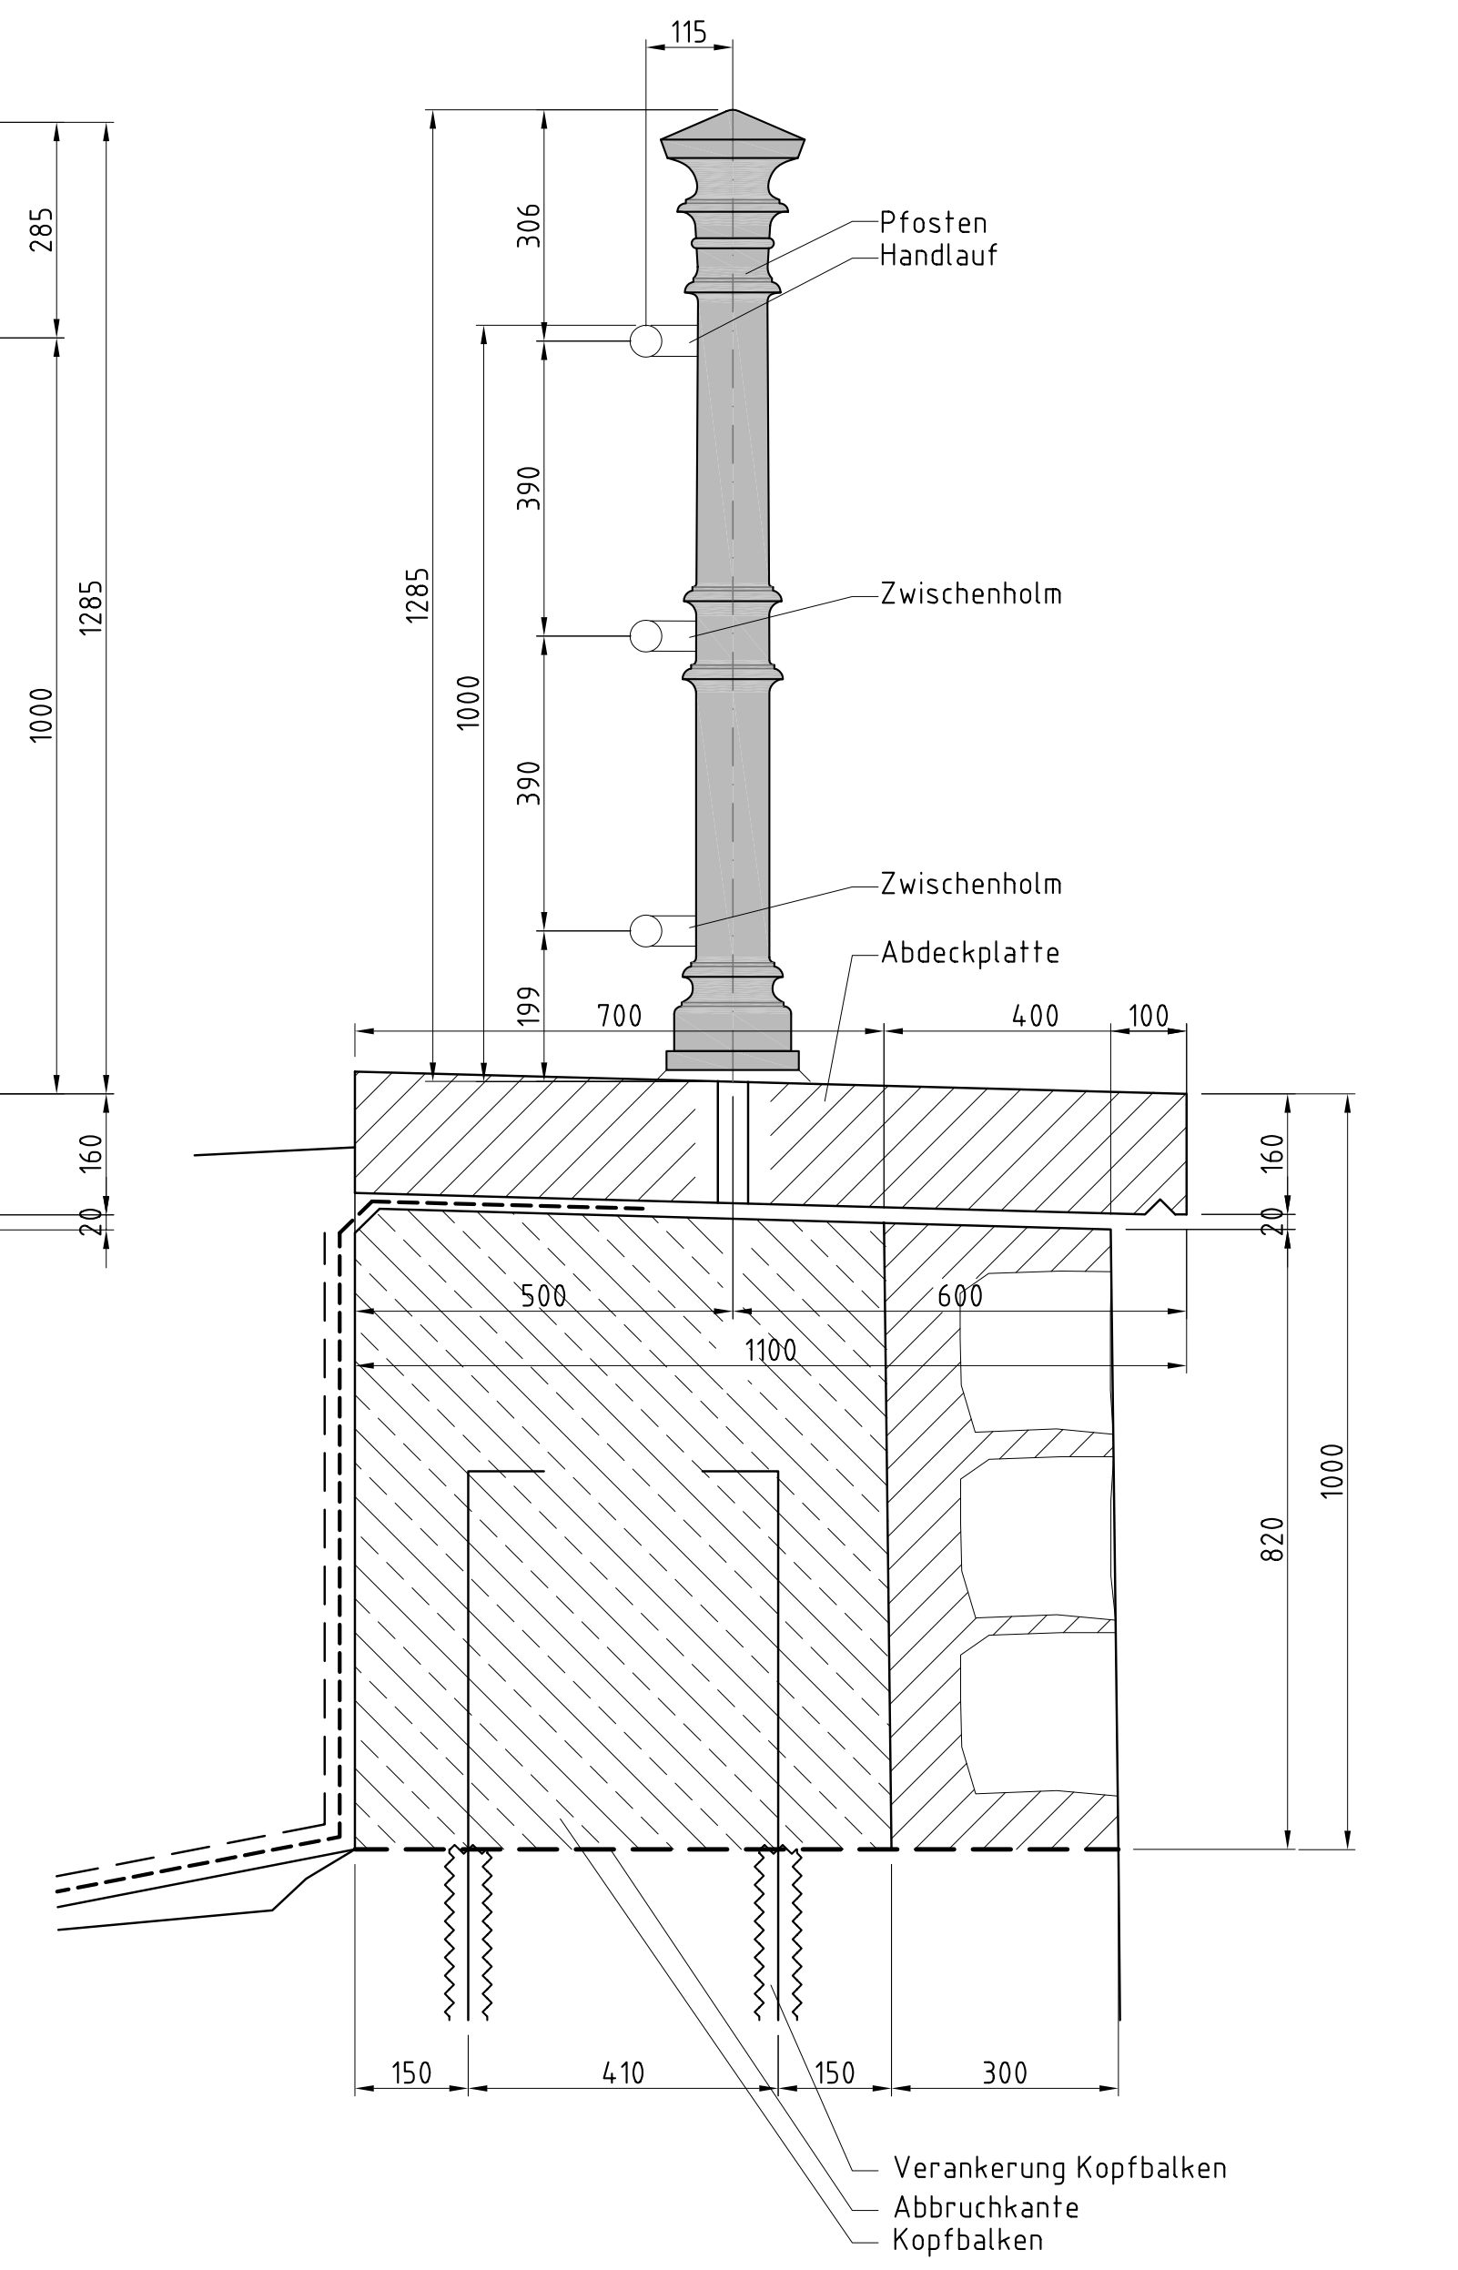

Ansicht C-C
Bestand
M 1:10

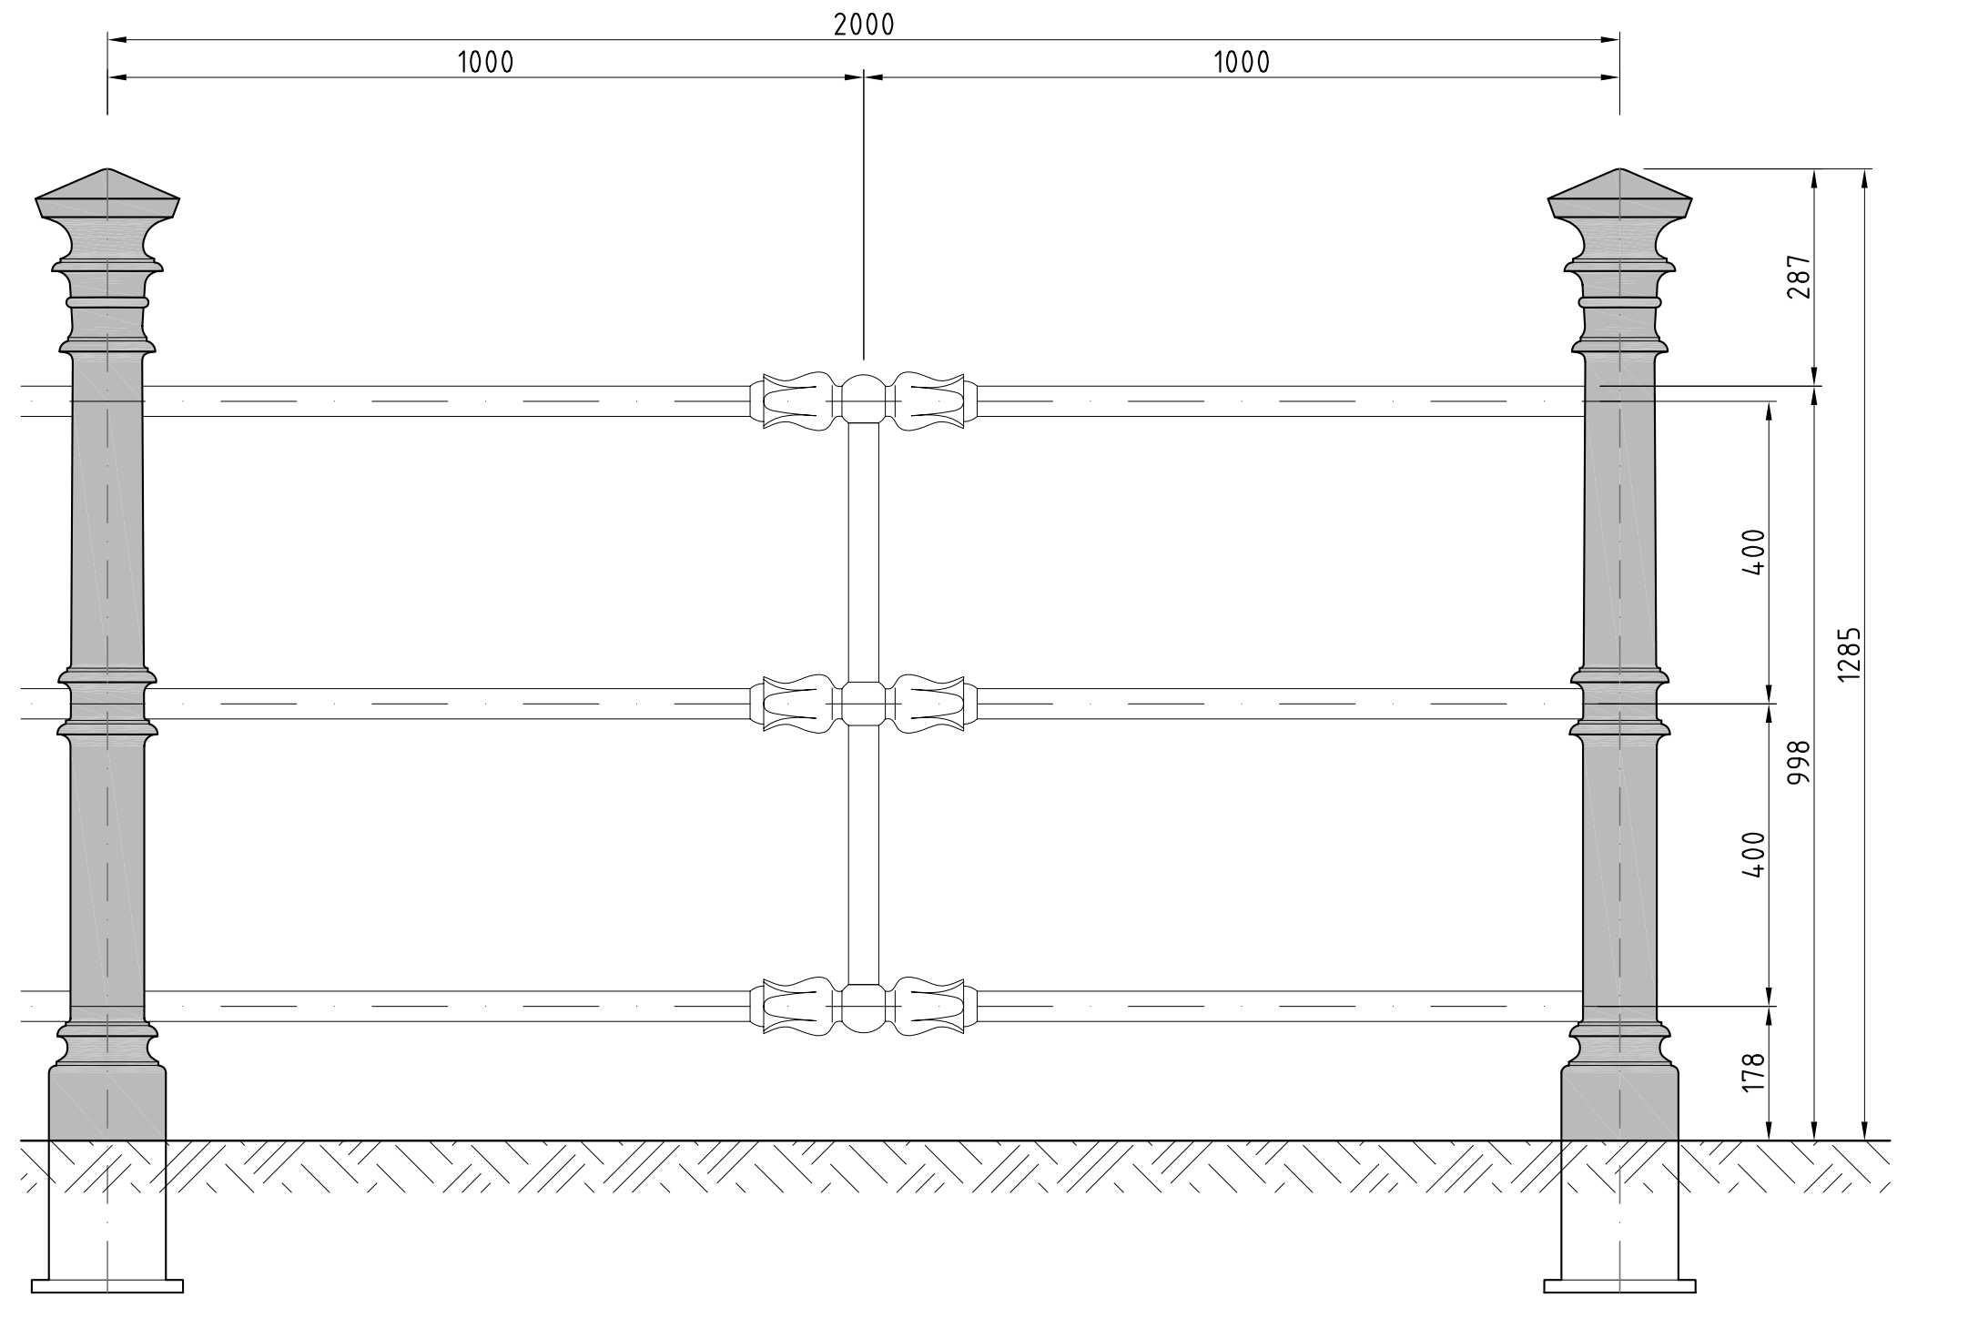

Schnitt E-E
M 1:10

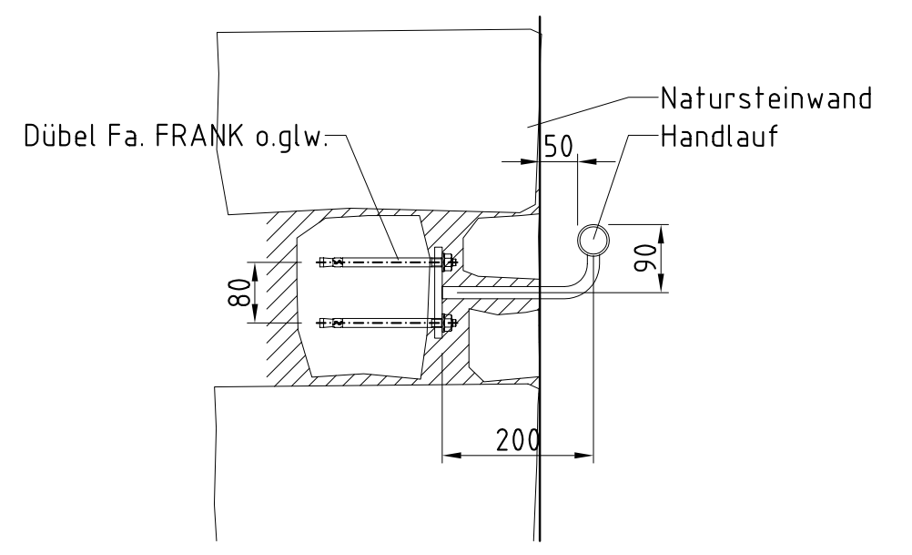

Geländer Treppe
Ansicht außen
M 1:10

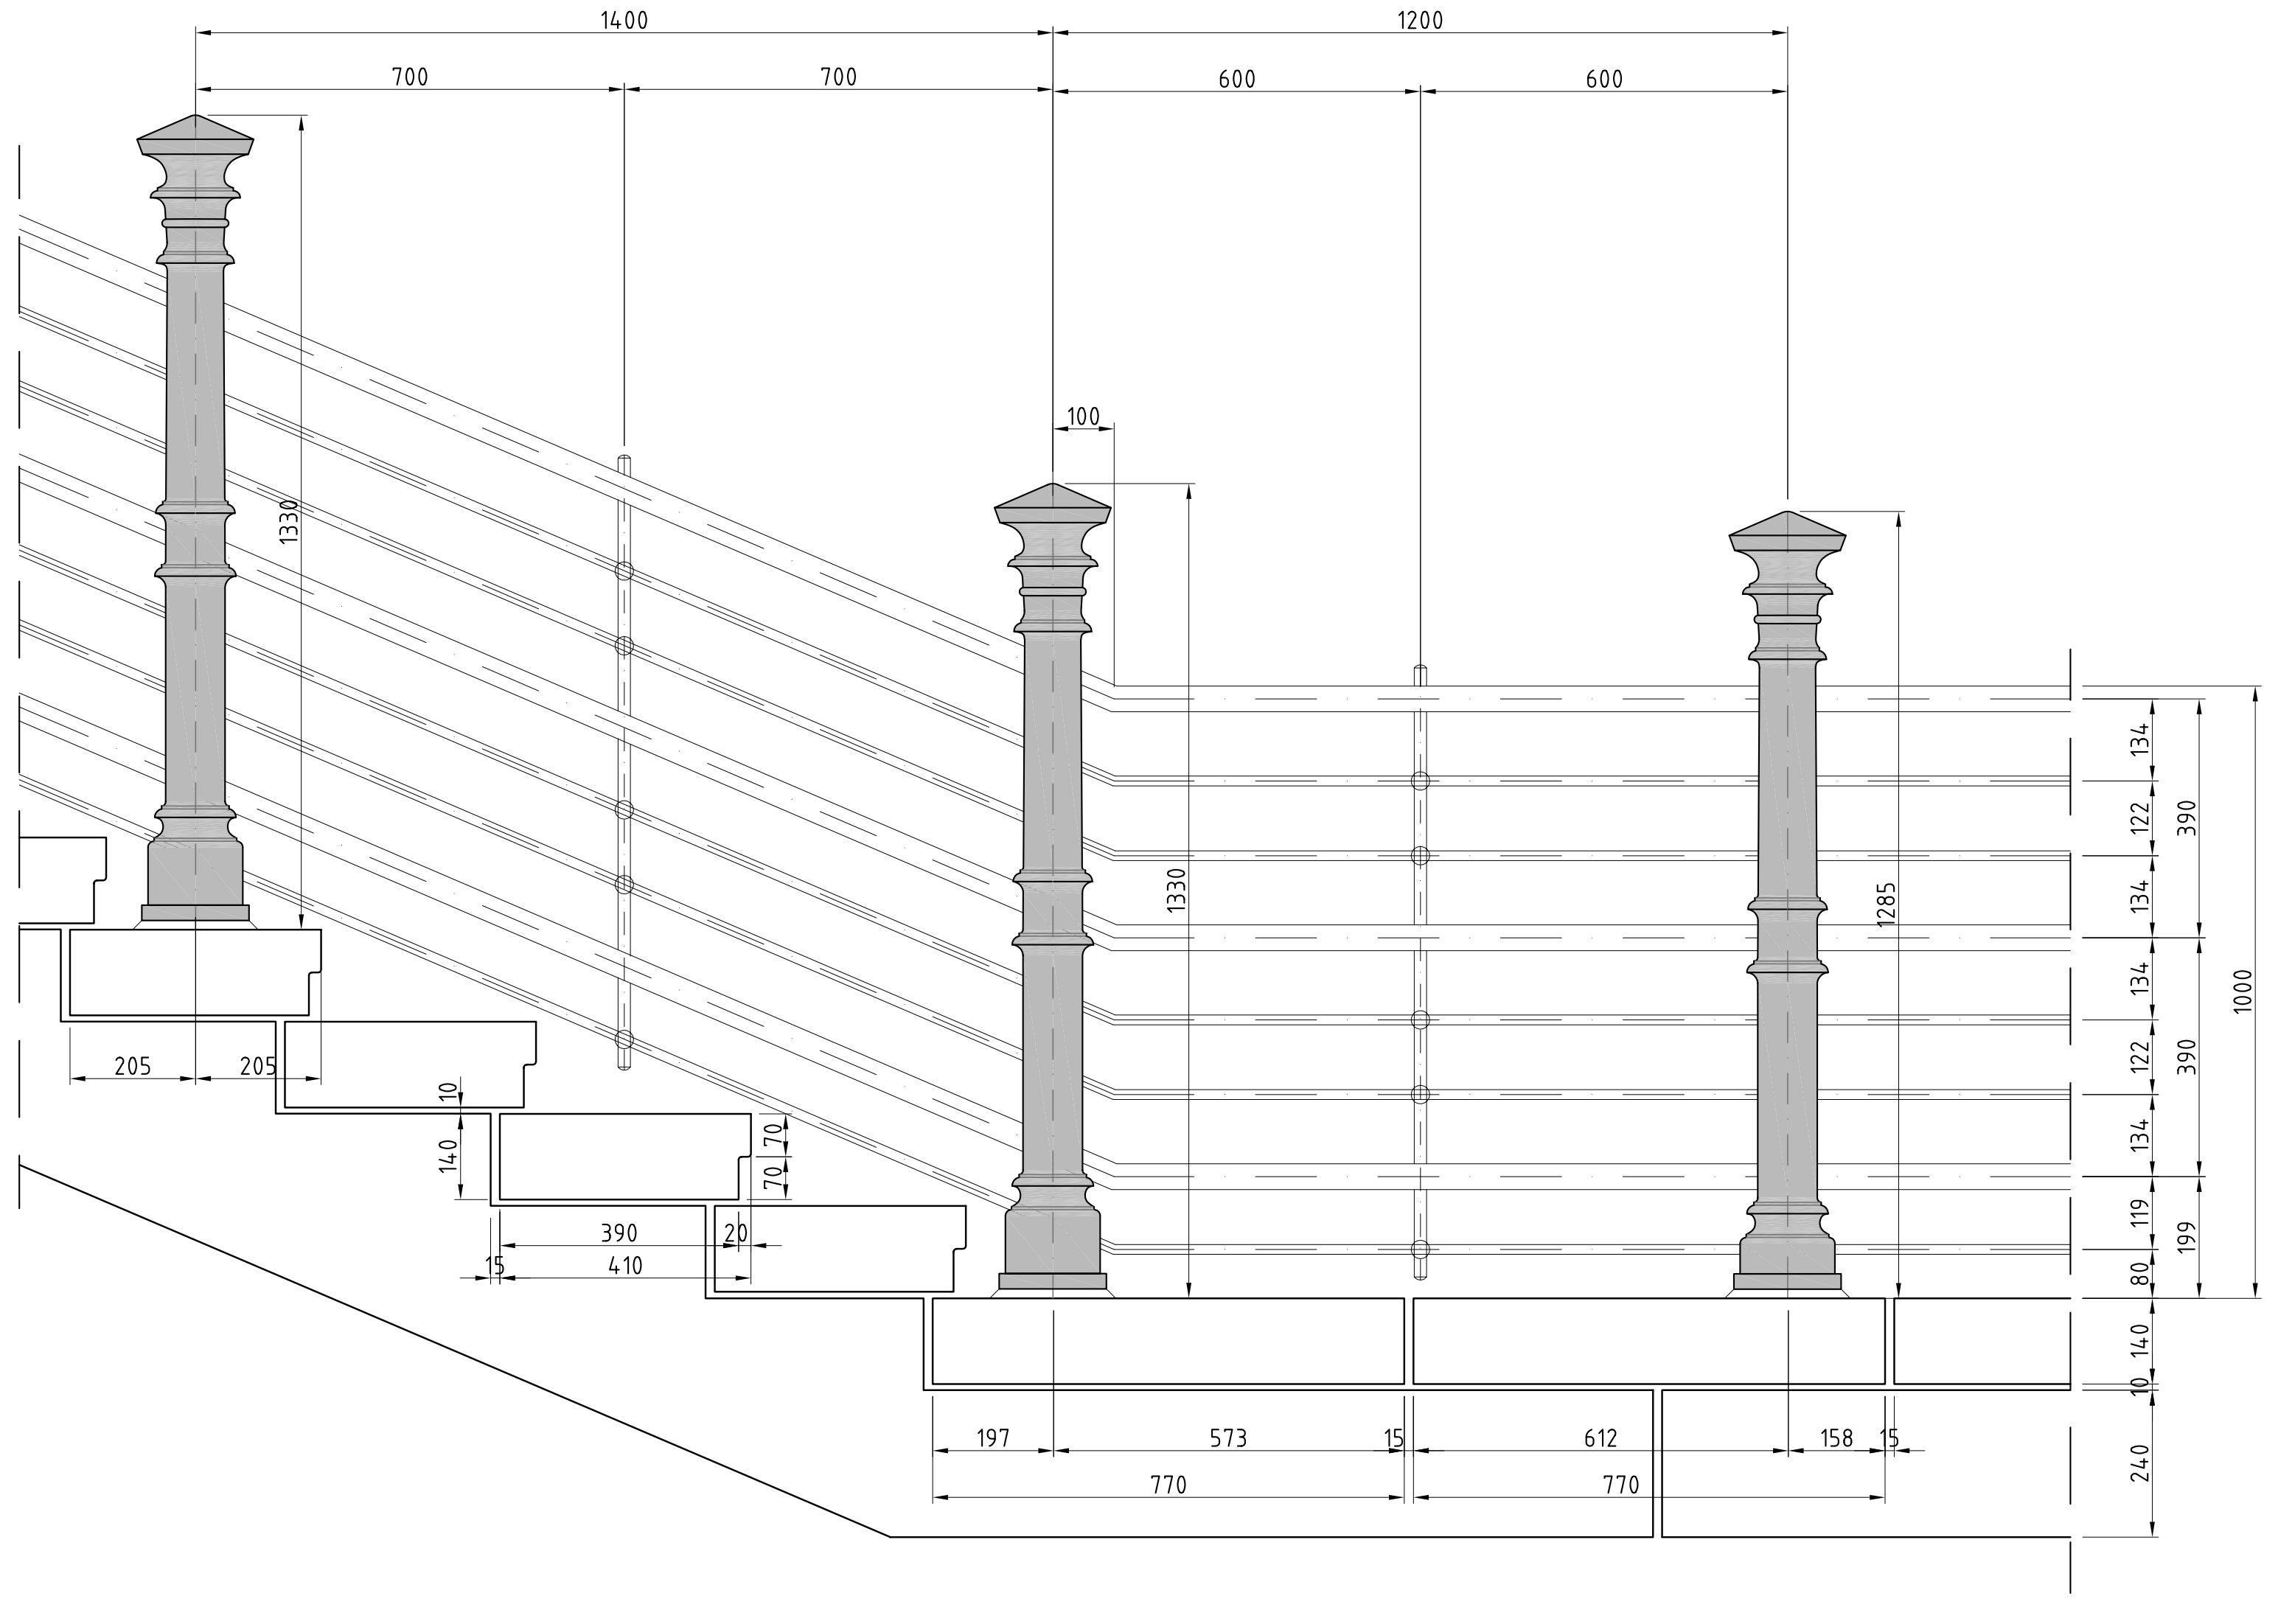

Geländer Treppe
Ansicht innen
M 1:10

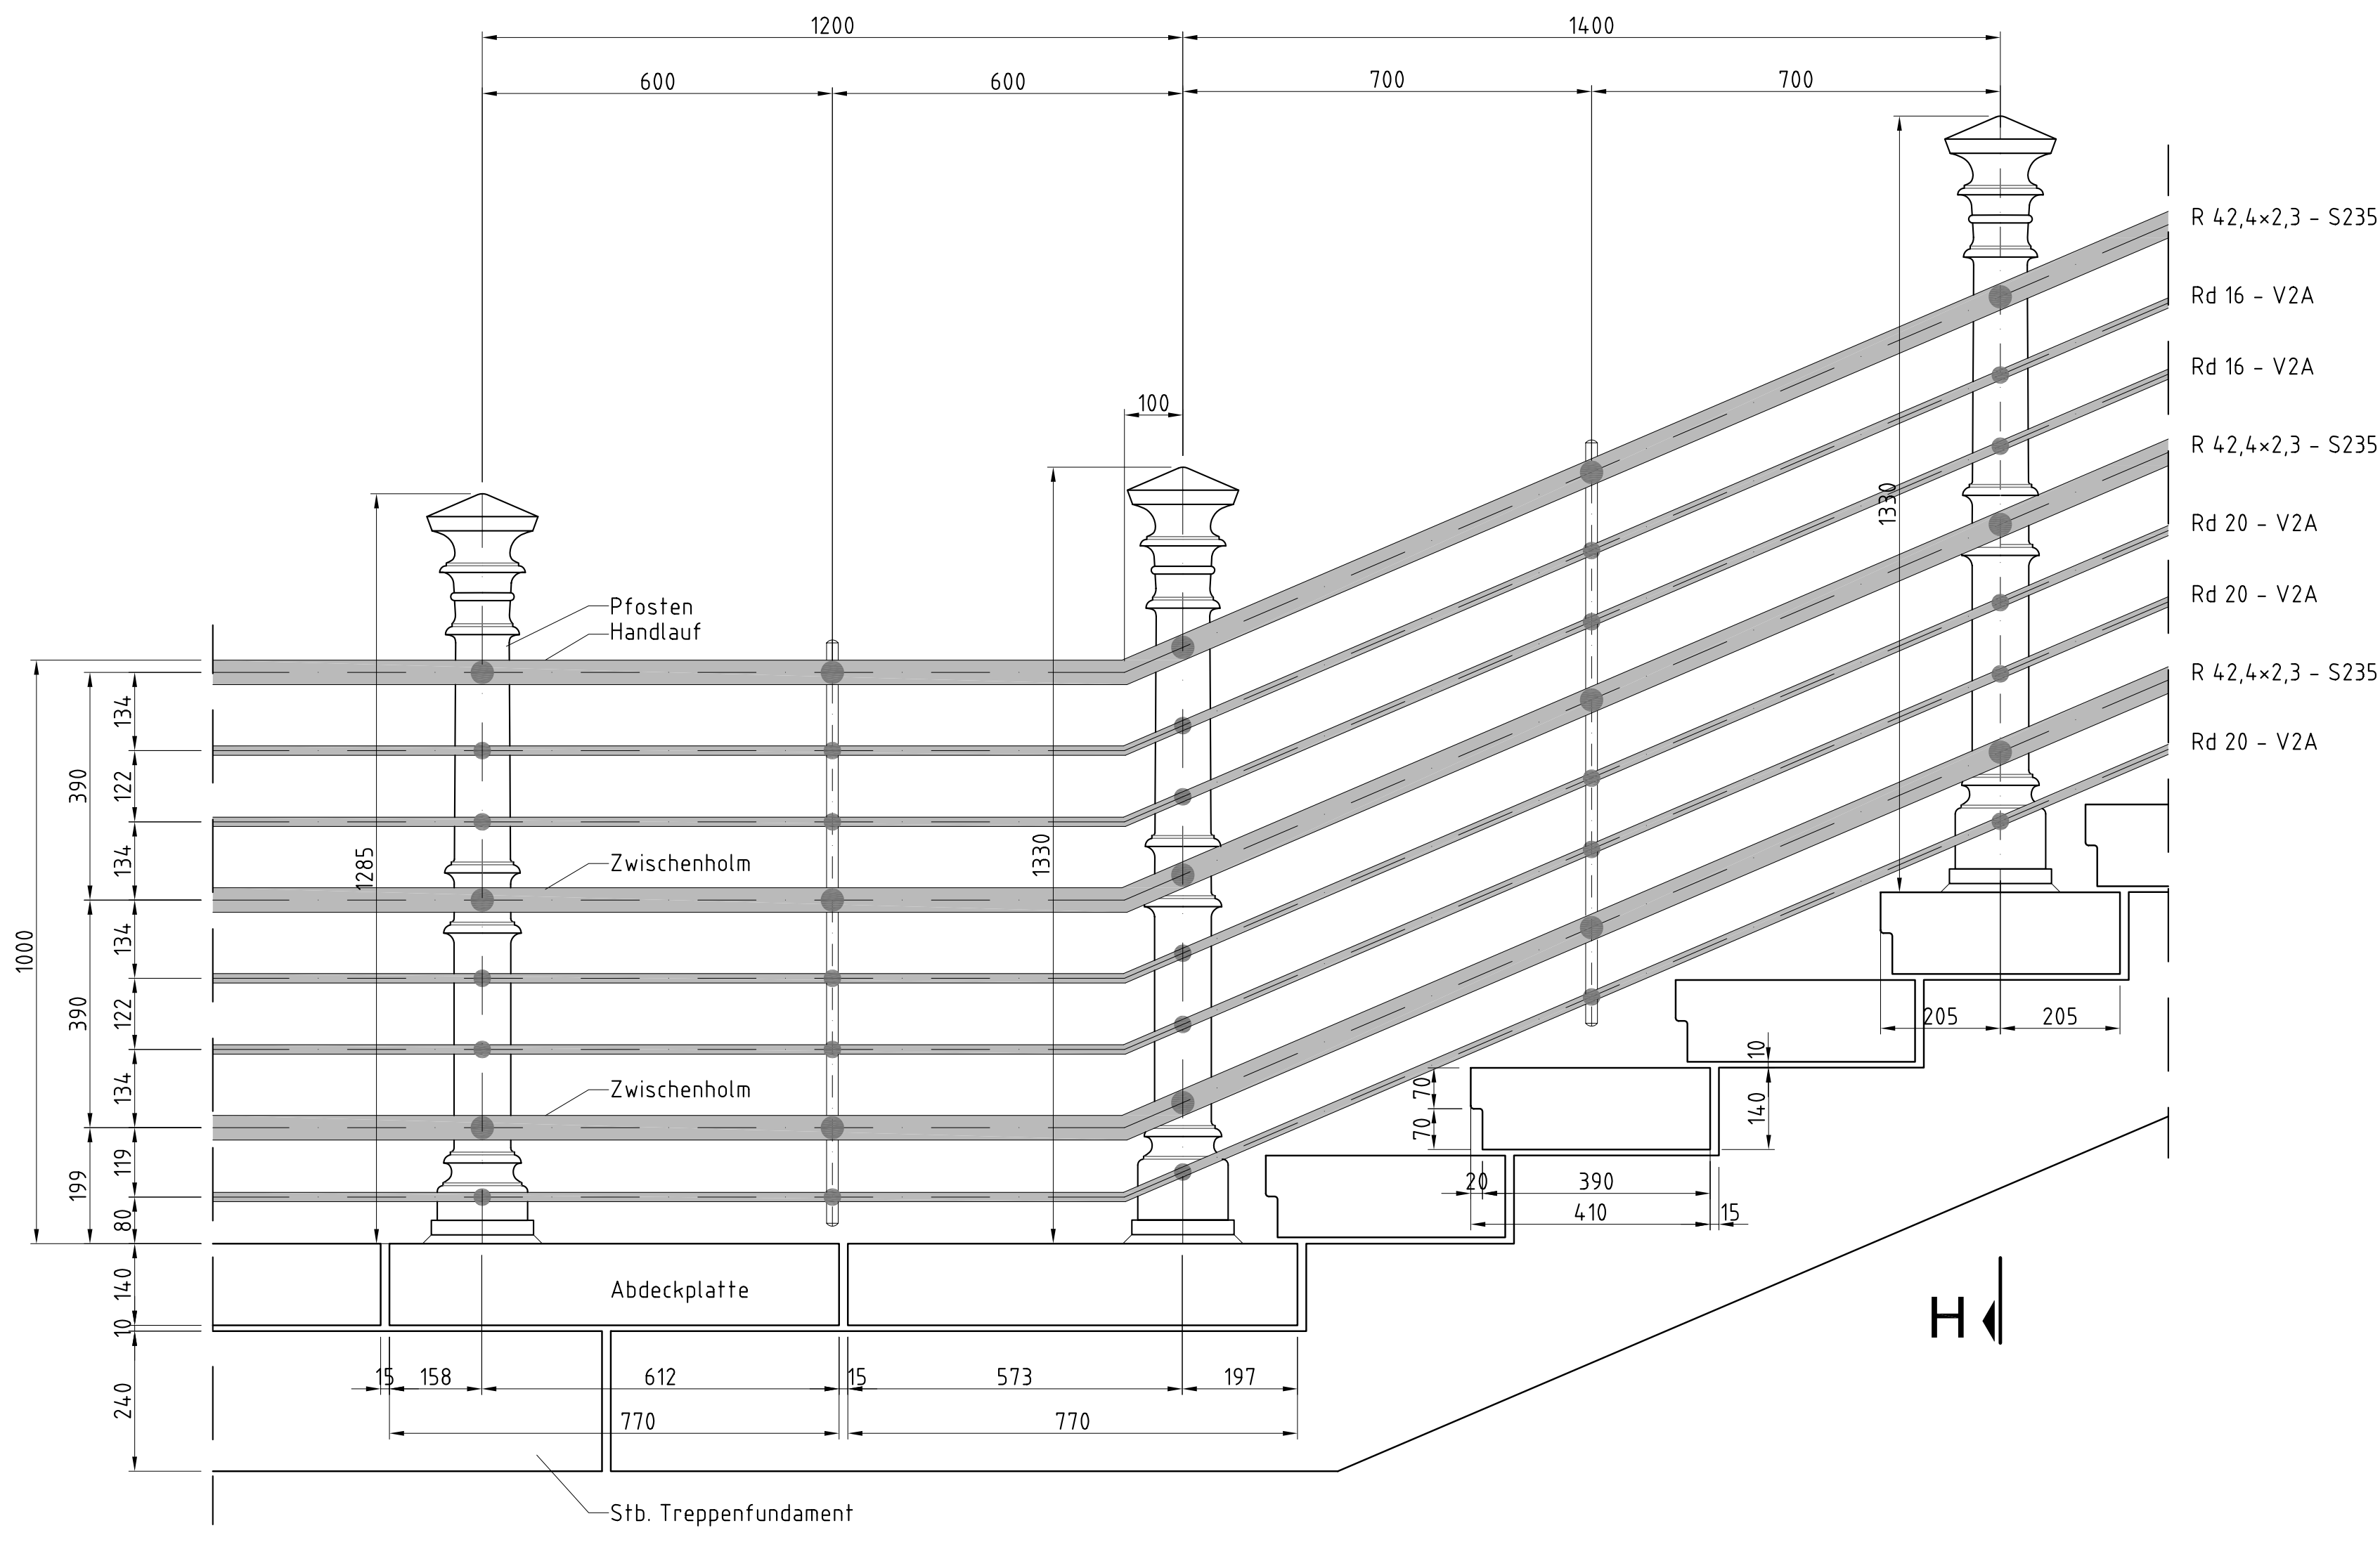

Schnitt H-H
M 1:10

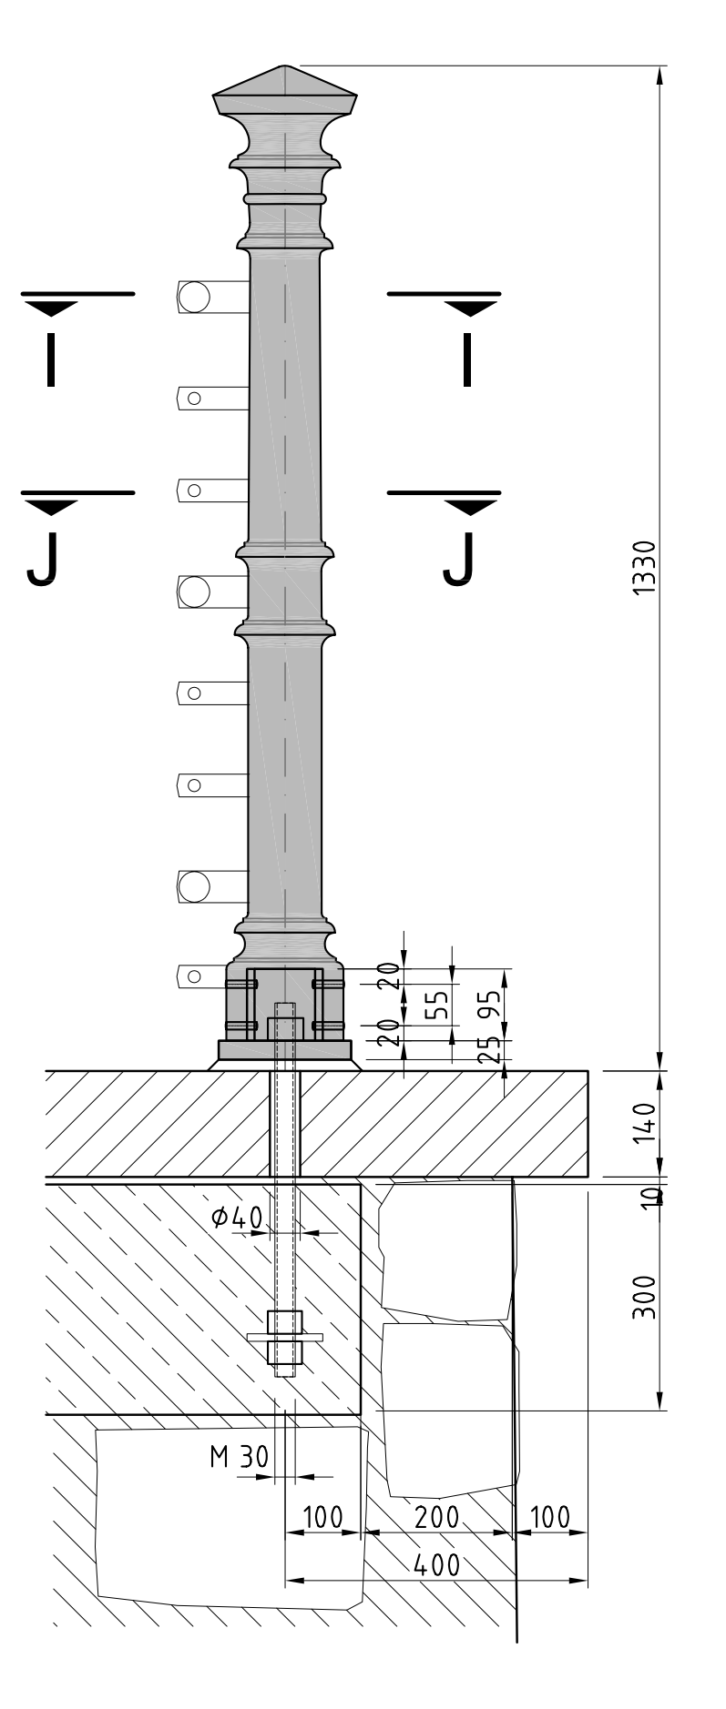

Schnitt J-J
M 1:5

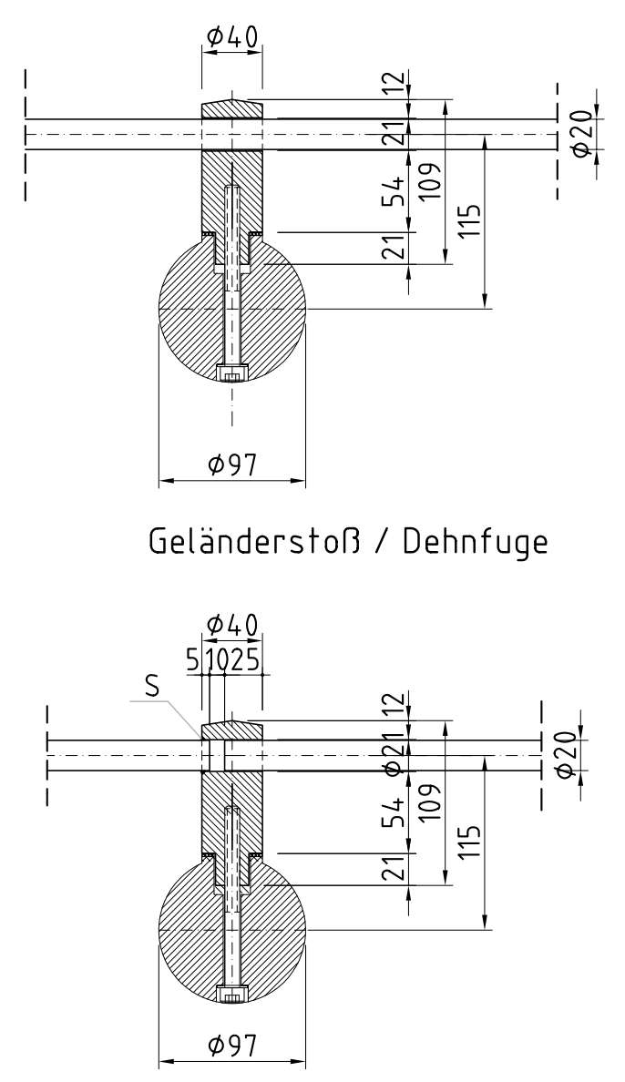

Schnitt I-I
M 1:5

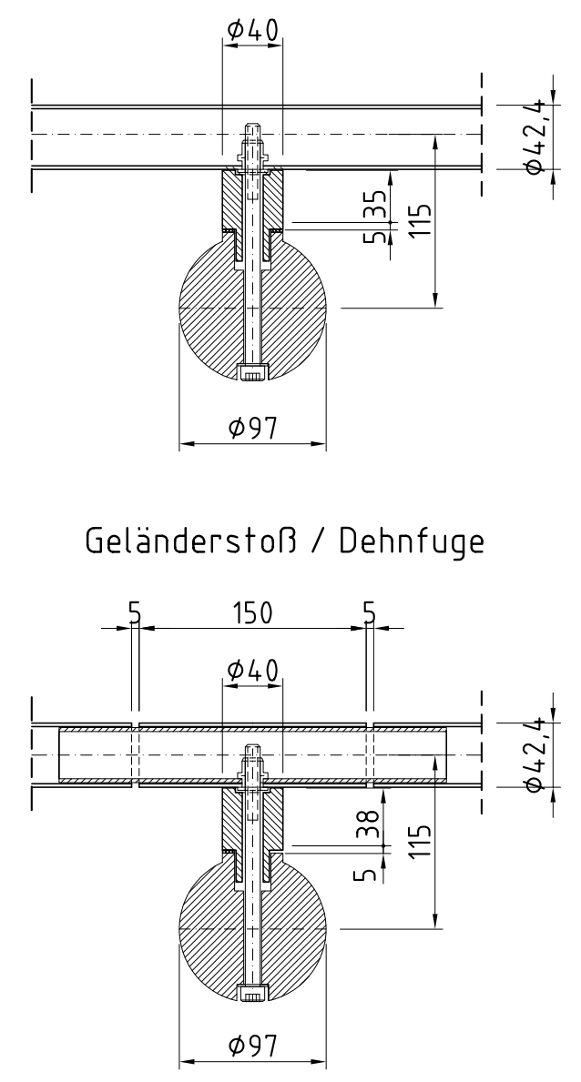

Schnitt K-K
M 1:5

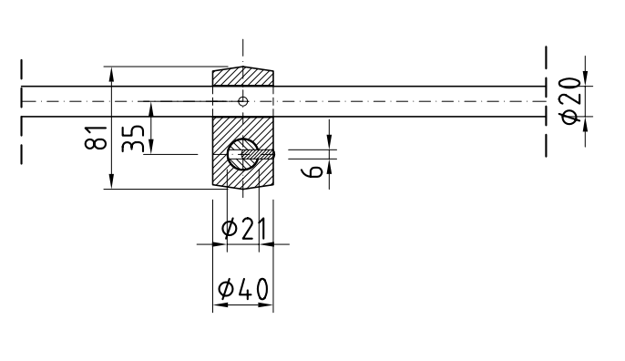

Schnitt L-L
M 1:5

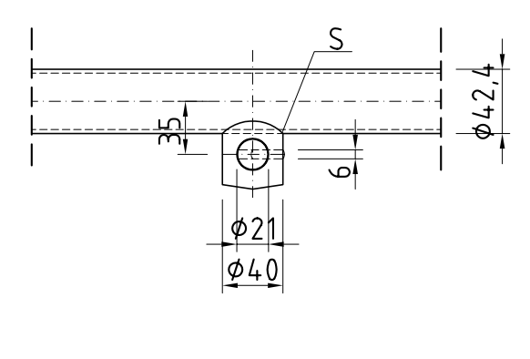

Detail 1
M 1:5

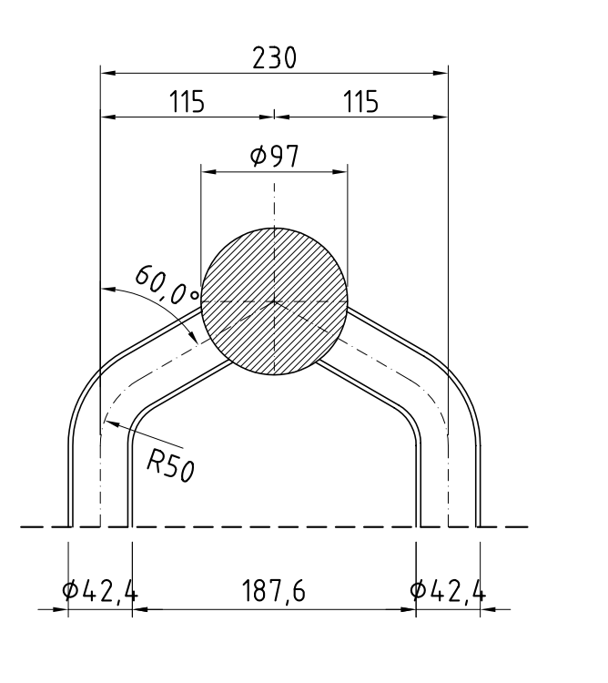

Detail 2
M 1:5
siehe Blatt 003

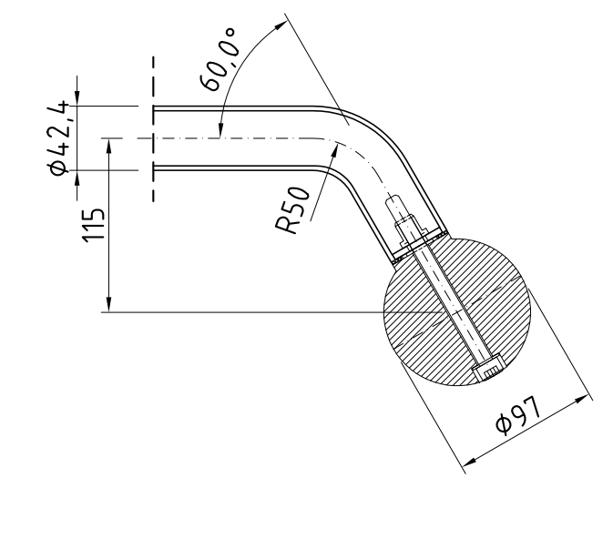

Höhensystem : NHN (1992)
Lagesystem : 150

Vermessung
Aufmaß vom Feb. 2010,
FB - Vermessungsamt und Baurecht

Zugehörige Pläne
Blatt-Nr. 003
Draufsicht, Ansicht, Längsschnitt, Querschnitte

Endgültige Abmessungen aller Bauteile nach statischen, konstruktiven und wirtschaftlichen Erfordernissen !

Entwurfsbearbeitung:

IBH GmbH
Ingenieurbüro GmbH
Bayrhammer & Herden
Salbker Chaussee 17
39116 Magdeburg
Tel. : 0391 / 63534-0 - Fax : 0391 / 63534-44

26.03.2010
Datum und Unterschrift

Projekt-Nr.	0908	
Blatt-Nr.	0908 E004	
	Datum	Zeichen
Bearb.:	03/10	Jokl
Gez.:	03/10	Jokl
Gepr.:	03/10	Bayrhammer

Landeshauptstadt Magdeburg
Tiefbauamt

Unterlage: **5**

Blatt-Nr.:

Projekt-Nr.

Straße: **Hammersteinweg**

Bauvorhaben: **Sanierung Stützwand mit Treppenanlage**

Gemarkung: **Magdeburg**

Bauwerk: **Stützwand**
Treppenanlage

	Datum	Zeichen
Bearb.:		
Gez.:		
Gepr.:		

ASB-Nr.

Entwurfsplanung

Maßstab: 1:5, 1:10, 1:50

Plandarstellung:
Bauwerksplan
Details

Aufgestellt:

Geprüft:

Gesehen:

Genehmigt: