

					
			Index	Änderung	Name Datum
			Landeshauptstadt Magdeburg Eigenbetrieb Kommunales Gebäudemanagement		
HBP HLS EL ST Proj.V			Objekt: FÖSL - Comeniussschule 39128 Magdeburg, Kritzmannstraße 2		Projekt-Id.-Nr.: 897 - III/2
erstellt von: SB EbKGm Datum			Darstellung: Teilgrundriss Sporthalle Entwurfsplanung		Maßstab: o. M.
 Architektengruppe pje O. Perlich S. Jungeblut Am Sülzefafen 14 39104 Magdeburg Tel: 0391/6 22 11 41 Fax: 0391/6 22 40 84			Zeichnungs-Nr.: 183.00 - 02 - E - HB - 2 - 002 / 10		Bl.-Nr.: E-02
Planer/Datum: 25.03.2010			Tragwerksplaner/Datum:		Leiter EbKGm/Datum:
			Nutzer/Datum:	Abt.Ltr.EbKGm/Datum:	GB.Ltr.EbKGm/Datum:


SCHNITT A-A

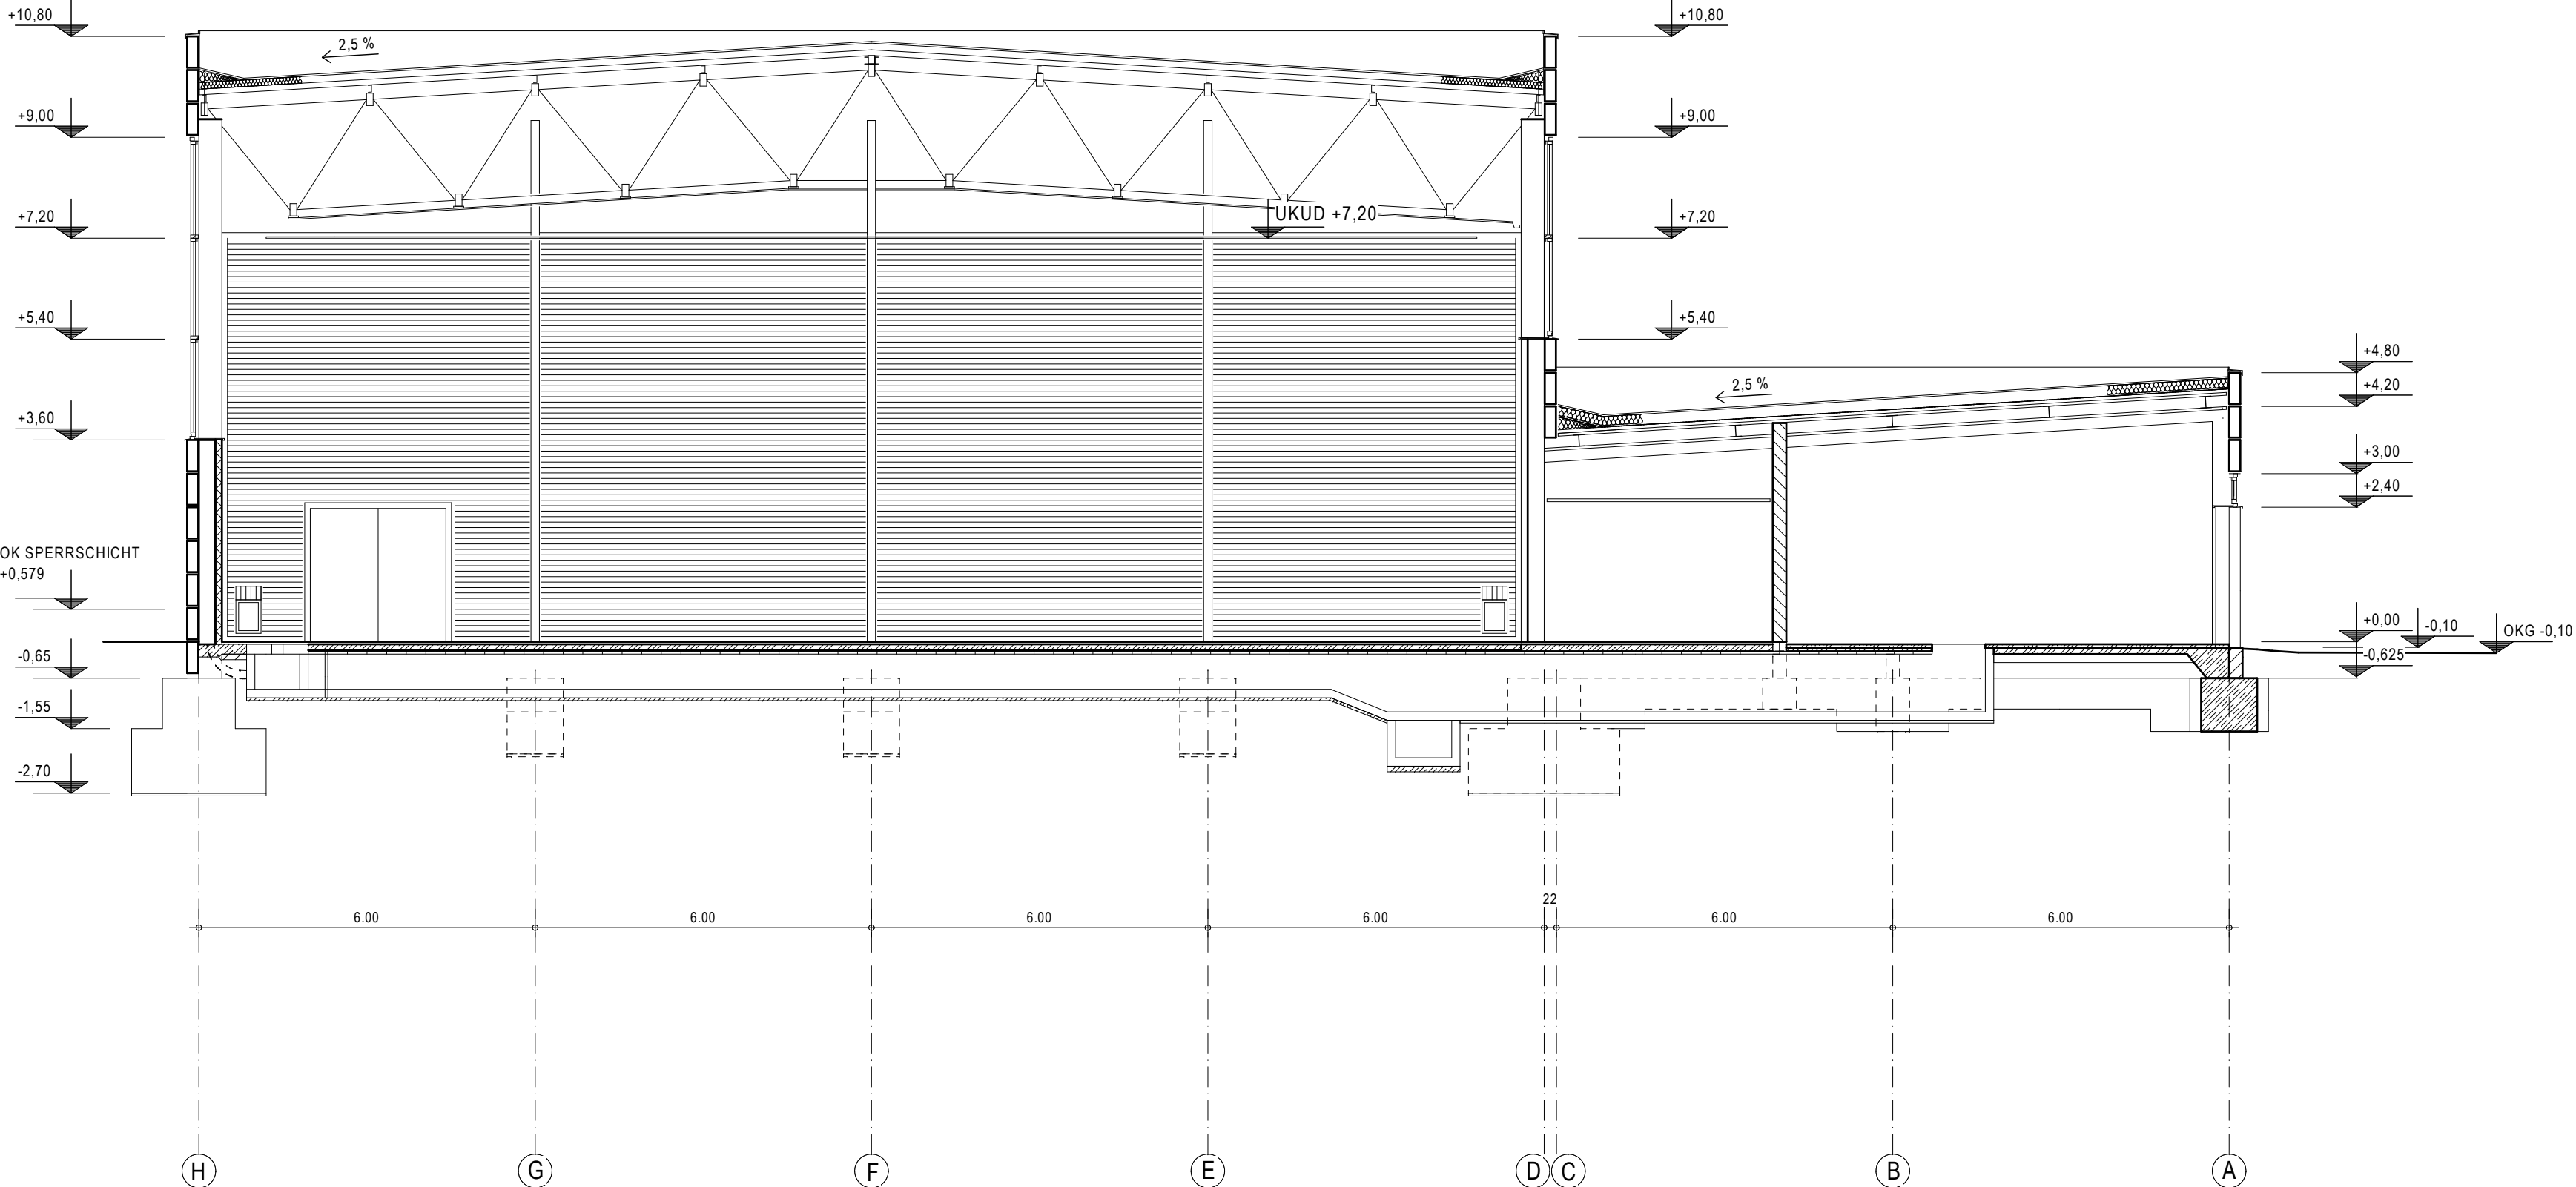

SCHNITT B-B

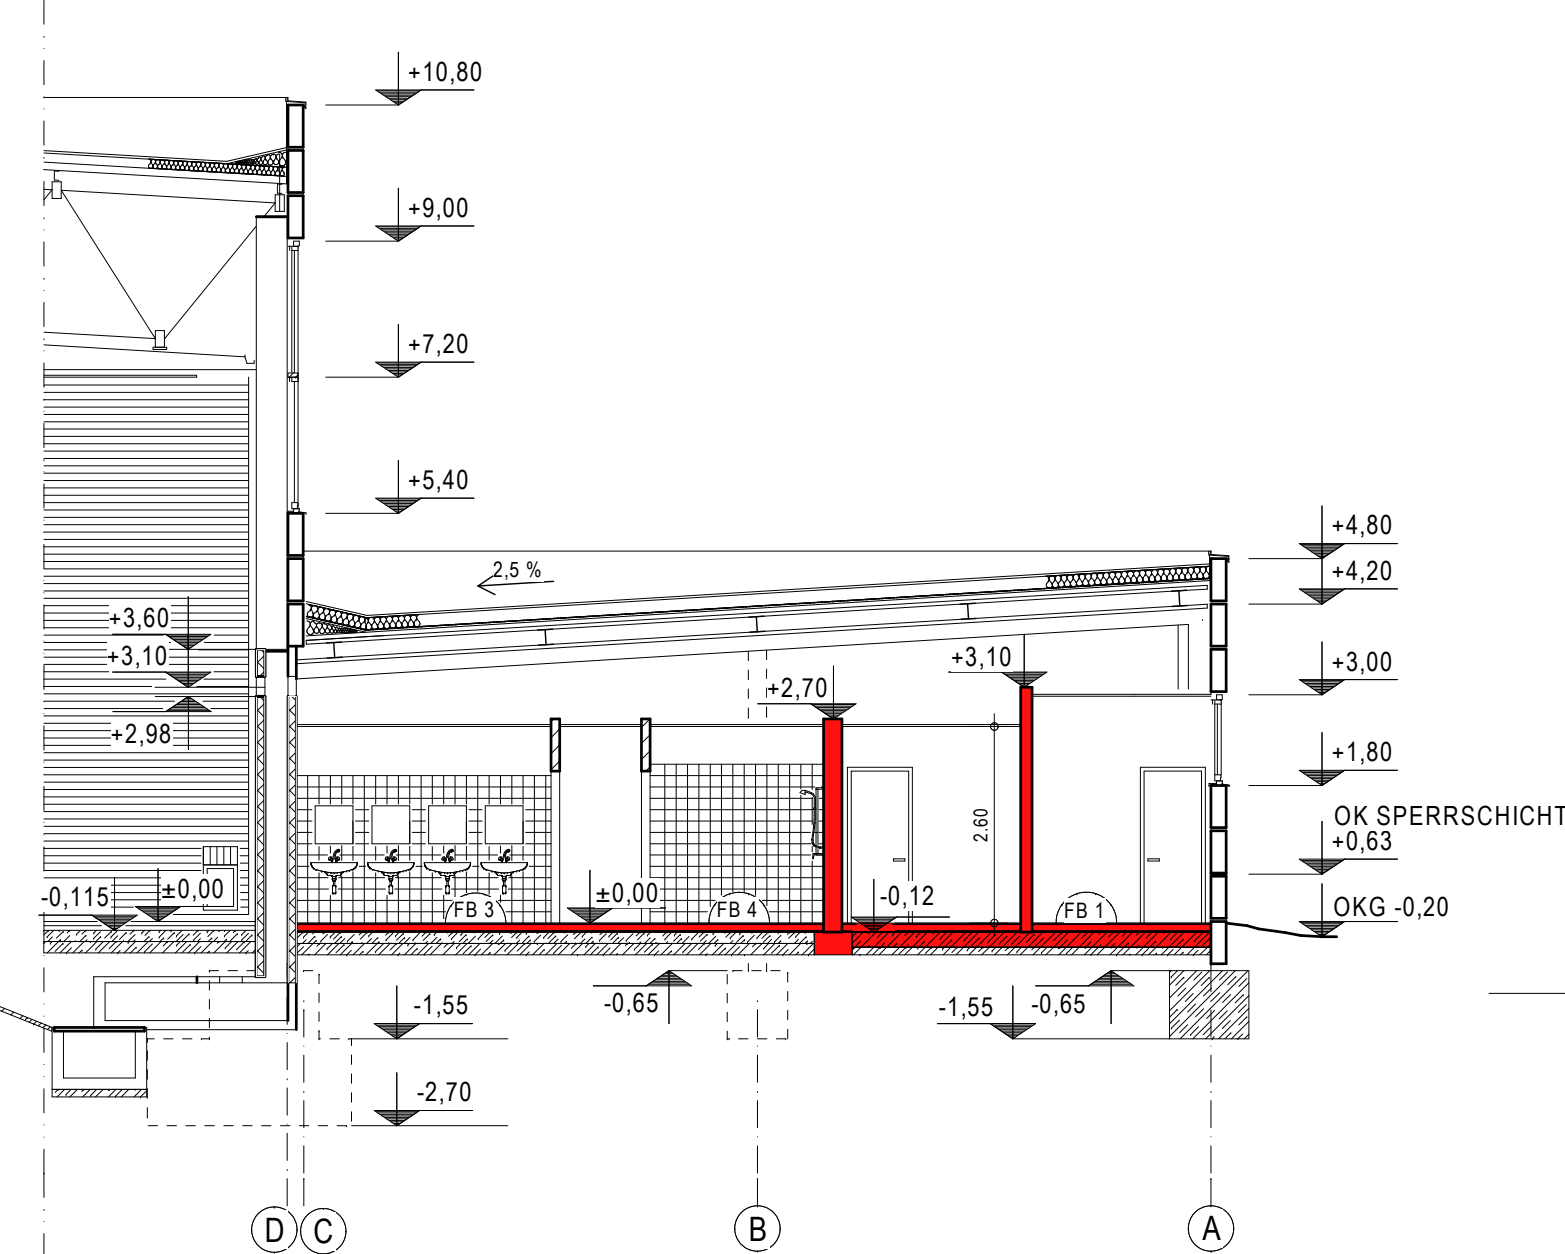

SCHNITT C-C

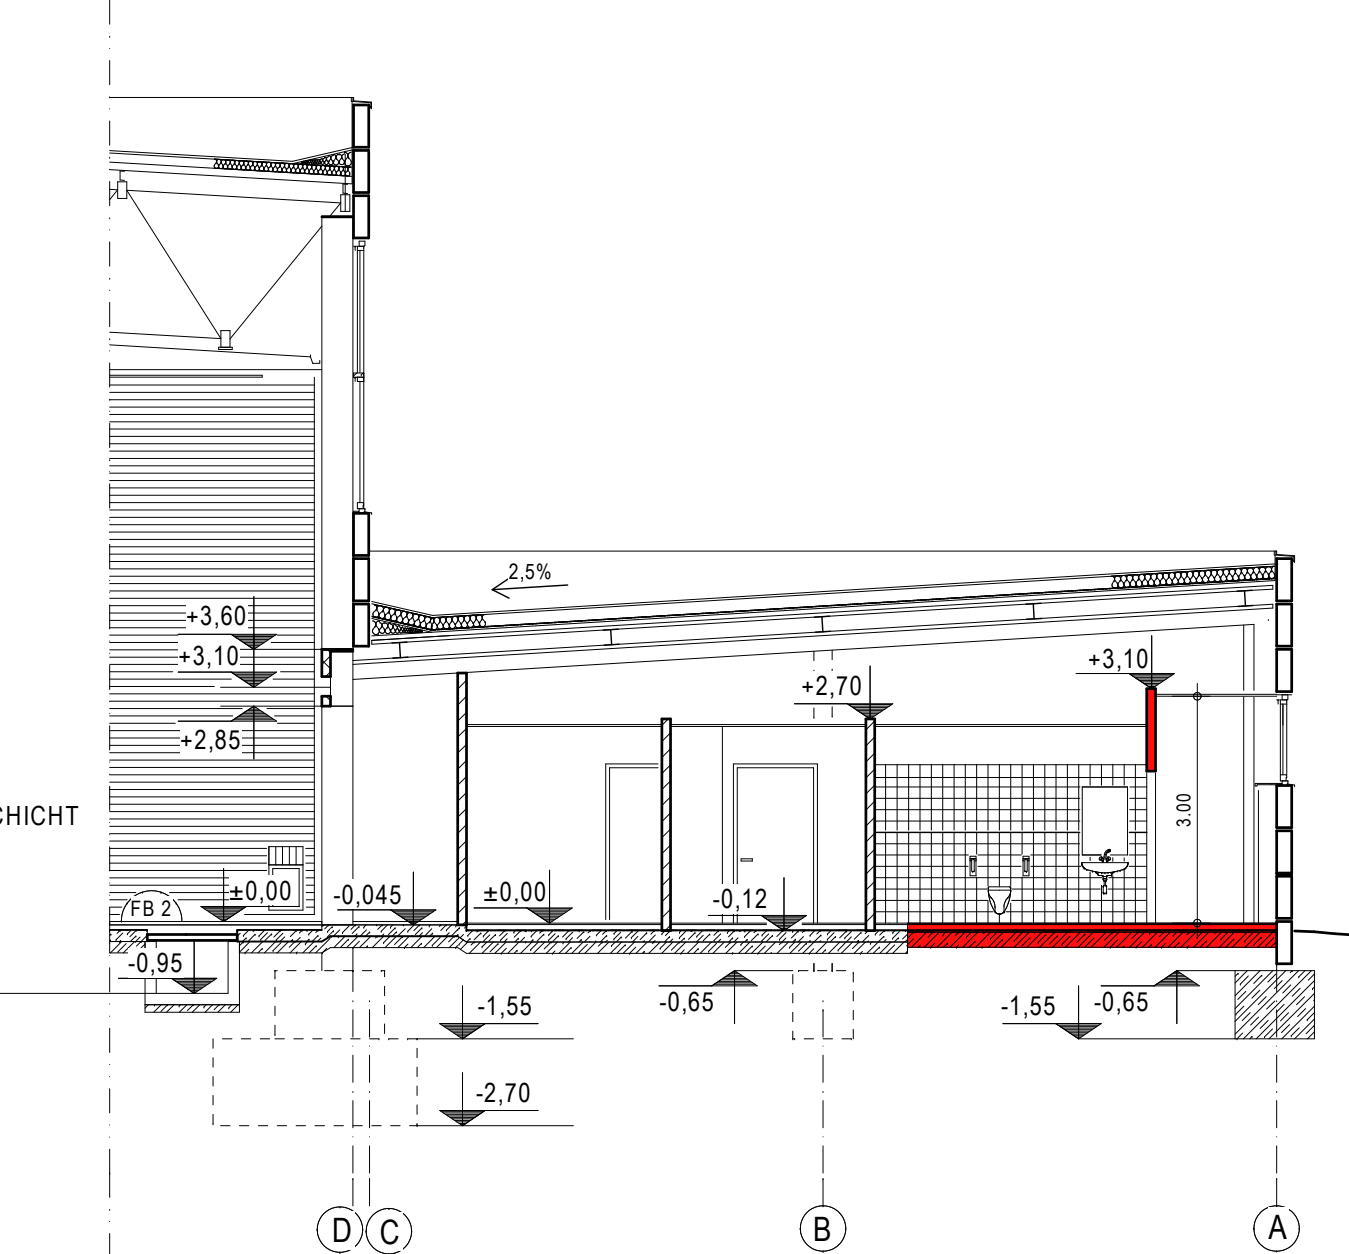

	Außenwände:	Fertigteile Porenbeton im Hallenbereich mit Luftschicht 50 cm und Verbländmauerwerk 11,5 cm
	Innenwände:	Mauerwerk 11,5 / 24 cm
	neue Innenwände:	Kalksandstein
	neuer Unterbeton	20 cm

Dachaufbau:

Bitumendachbahn zweilagig	
Polystyrolhartschaum WLG 035	16 cm
Stahltrapezblech auf	
Stahlunterkonstruktion	

Fußbodenaufbau:

FB 1 Flure, Vorräume
Linoleumbelag
Spachtelung
Zementestrich CT-C35
PE- Folie
Polystyrol- Hartschaum EPS 032
Bitumenschweissbahn V 60 S4
vorh. Unterbeton


FB 2 Halle
Parkett vorhanden
Schutzabdeckung

FB 3 Waschraum, WC
Fliesen im Dünnbett R 10
Abdichtung im Verbund
Zementestrich CT-C35
PE- Folie
Polystyrol- Hartschaum EPS 032
Bitumenschweissbahn V 60 S4
vorh. Unterbeton


Fliesen Barfuss B im Dünnbett	10 mm
Estrich CT-C35	55 mm
PE- Folie	
Polystyrol- Hartschaum EPS 032	50 mm
Bitumenschweissbahn V 60 S4	2,0 mm
Höhenausgleich mit Gefälle vorh. Unterbeton	10-30 mm

Anlage 7 Seite 2

[illegible]

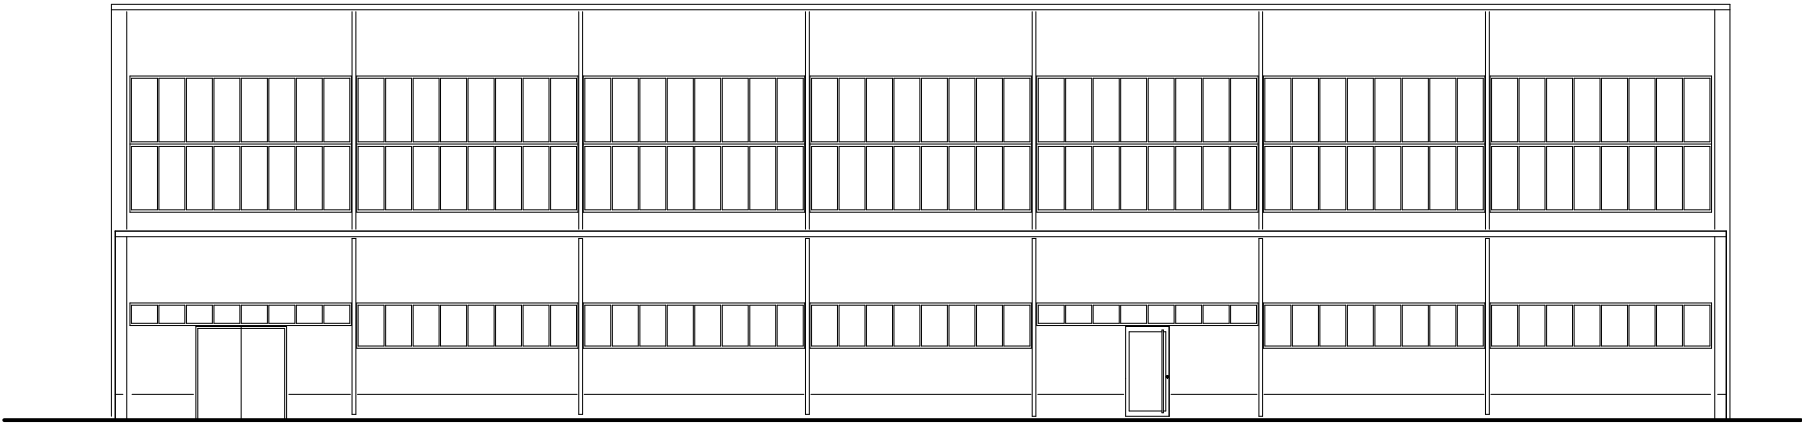

Bestand

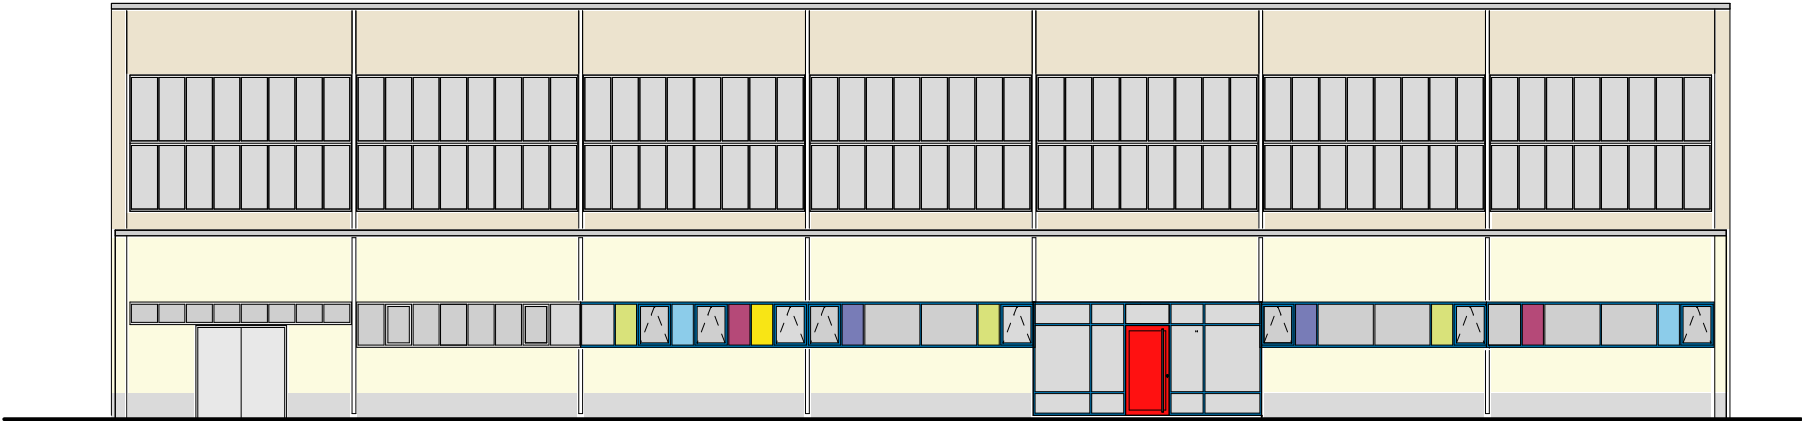

Neu

Anlage 7 Seite 3

HBP HLS EL ST Proj.V SB EbKGm Datum erstellt von: pje architekturgruppe Architektengruppe pje O. Perlich S. Jungeblut Am Sülzefafen 14 39104 Magdeburg Tel: 0391/6 22 11 41 Fax: 0391/6 22 40 84 Planer/Datum: 25.03.2010 Tragwerksplaner/Datum:					
	Index	Änderung	Name	Datum	
Landeshauptstadt Magdeburg Eigenbetrieb Kommunales Gebäudemanagement					
Objekt:		FÖSL - Comeniuschule 39128 Magdeburg, Kritzmannstraße 2	Projekt-Id.-Nr.: 897 - III/2		
Darstellung:		Ansicht von Westen Sporthalle Bestand / Neubau		Maßstab: o. M.	
				Bl.-Nr.: E-04	
Zeichnungs-Nr.:		183.00 - 02 - E - HB - 3 - 004 / 10		Leiter EbKGm/Datum:	
Nutzer/Datum:		Abt.Ltr.EbKGm/Datum:	GB.Ltr.EbKGm/Datum:		