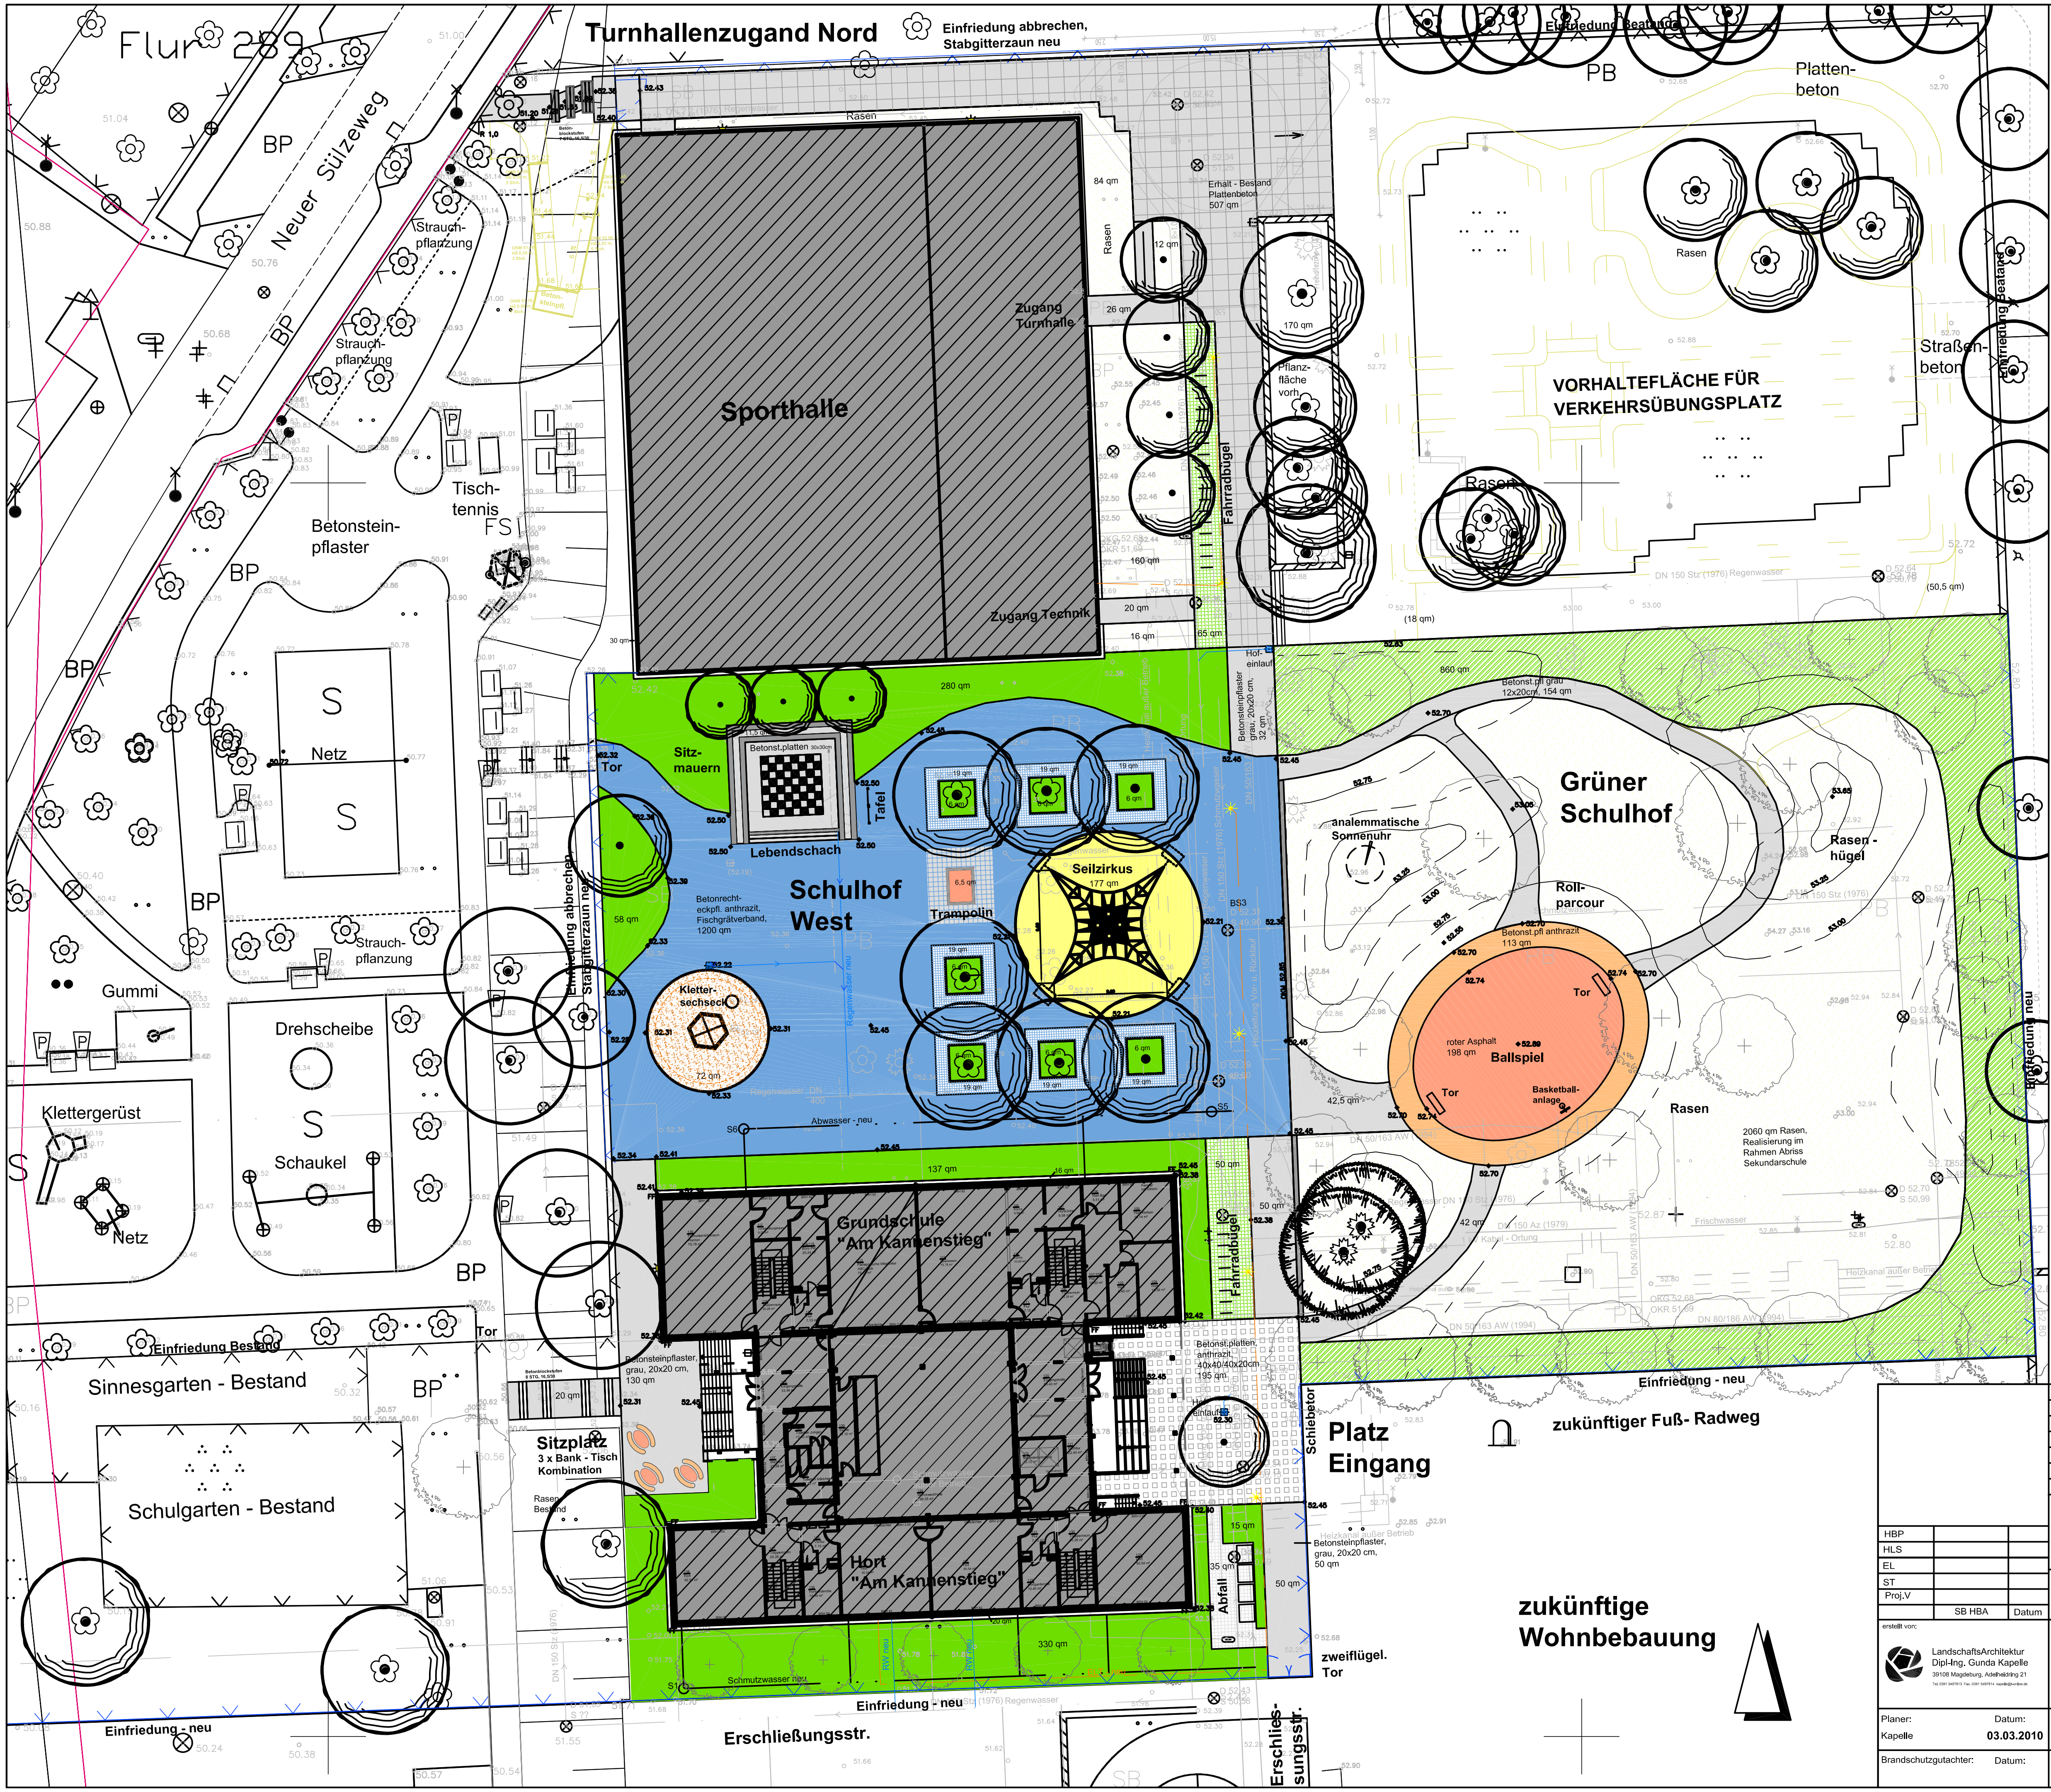

LEGENDE BESTAND

- Laubgehölz - Bestand
- Nadelgehölz - Bestand
- Gartenland
- Rasen
- Strauchgehölze - Bestand
- Einlauf
- Schieber
- Hydrant
- Schacht
- Bestandshöhe
- Leuchte
- Papierkorb
- Schaltkasten
- Lagebezug
- Denkmal
- Mast
- SB Straßenbeton
- BP Plattenbeton
- BP Betonsteinpflaster
- BB Bitumen
- RG Rasengittersteine
- KP Kleinpflaster
- GP Großpflaster
- Mo Mosaikpflaster
- SWM Frischwasserleitung - Bestand
- Abwasserleitung - Bestand
- Regenwasserleitung - Bestand
- Elektroleitung - Bestand

Höhensystem NHN 1992
Lagestatus 150

LEGENDE PLANUNG

- Bestand Plattenbeton 1,2x1,2 m – erhalten
- Betonsteinpflaster, betongrau, glatt
- Betonsteinpfl. anthrazit, ohne Fase, Fischgrätverband
- Betonst.platten 40x40 /40x20 cm, anthrazit, betongl.
- Asphalt – rot
- Betonsteinpfl. 20x10 cm, anthrazit, betonglatt
- Betonsteinpfl. mit Rasenfuge, 20x20 cm, betongrau
- Betonsteinpfl. – Filterstein, haufwerksporig, anthrazit
- Fallschutzplatten – Kunststoff
- Hackholzschnitzel – Fallschutzbelag
- Fallschutzsand
- geplante Pflanzfläche
- Pflanzfläche – realisiert im Rahmen des Abrisses Sekundarschule
- Rasen
- Sitzmauer – Beton z.T. mit Holzauflage
- geplanter Ablauf mit Ablaufleitung
- geplante Mastleuchte
- geplante Wandleuchte
- geplante Regenwasserleitung
- geplante Elektroleitung
- geplante Schmutzwasserleitung
- Stabgitterzaun – neu
- geplanter Baum
- Baumbestand
- zukünftiger Baumstandort realisiert im Rahmen des Abrisses Sekundarschule realisiert im Rahmen von Ersatz und Ausgleichspflanzungen
- zukünftige Planung

Index	Änderung	Name	Datum

HBP		
HLS		
EL		
ST		
Proj.V		
	SB HBA	Datum

Landeshauptstadt Magdeburg
Eigenbetrieb
Kommunales Gebäudemanagment

Objekt: Grundschule Am Kannenstieg
EFRE-Vorhaben

Projekt-Id.-Nr.: 0897-03-III/1

erstellt von:
LandschaftsArchitektur
Dipl-Ing. Gunda Kapelle
39108 Magdeburg, Adelheidring 21
Tel. 0391 5497813 Fax. 0391 5497814 kapelle@t-online.de

Darstellung:
EW - Bau
Umbau u. Sanierung Schulgelände
Entwurf Aussenanlagen

Maßstab: 1 : 500

Bl.-Nr.: 03 - 03

Planer: Kapelle — Datum: 03.03.2010

Zeichnungs-Nr.: 106.00 - 02 - E - FA - 2 - 001/ 09

AL HBA65/Datum:

Brandschutzgutachter: Datum:
Nutzer: Datum:
Abt.Ltr.HB: Datum:
Abt.Ltr.HAT: Datum: