



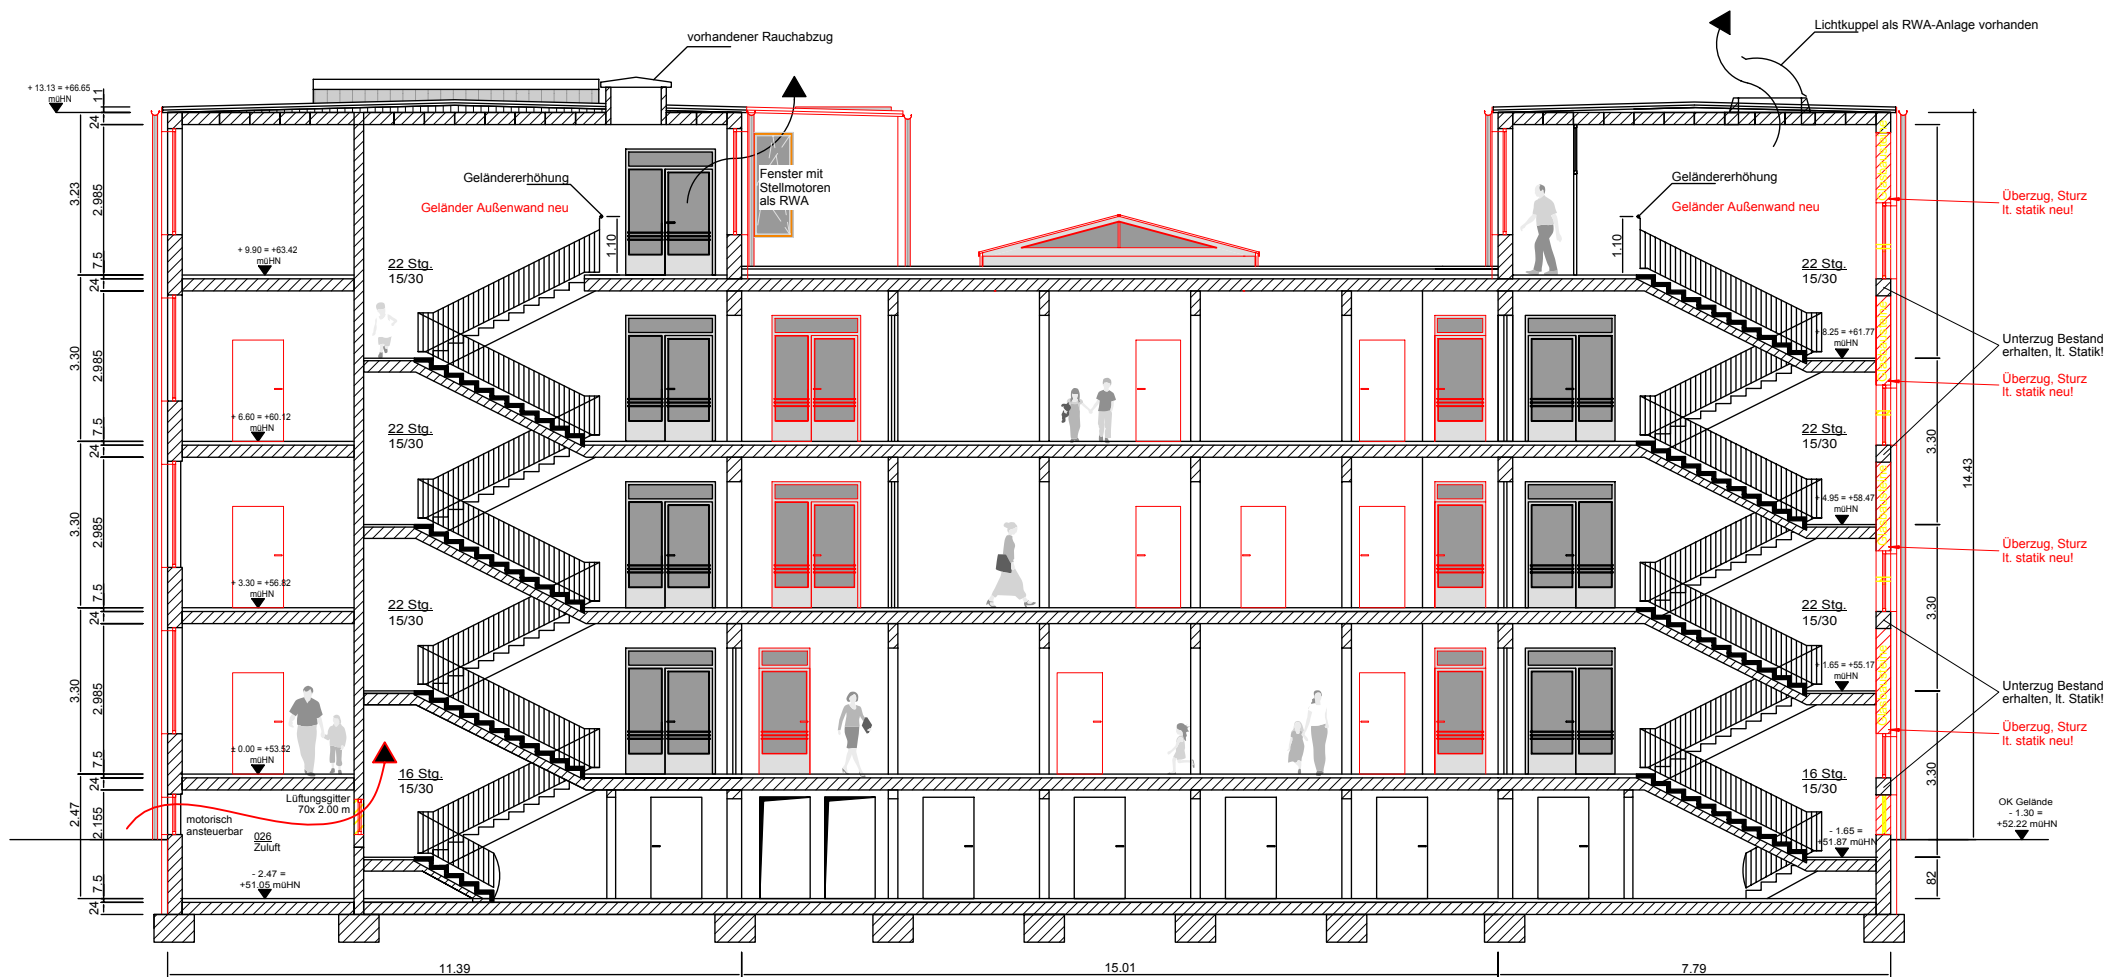

SCHNITT A-A

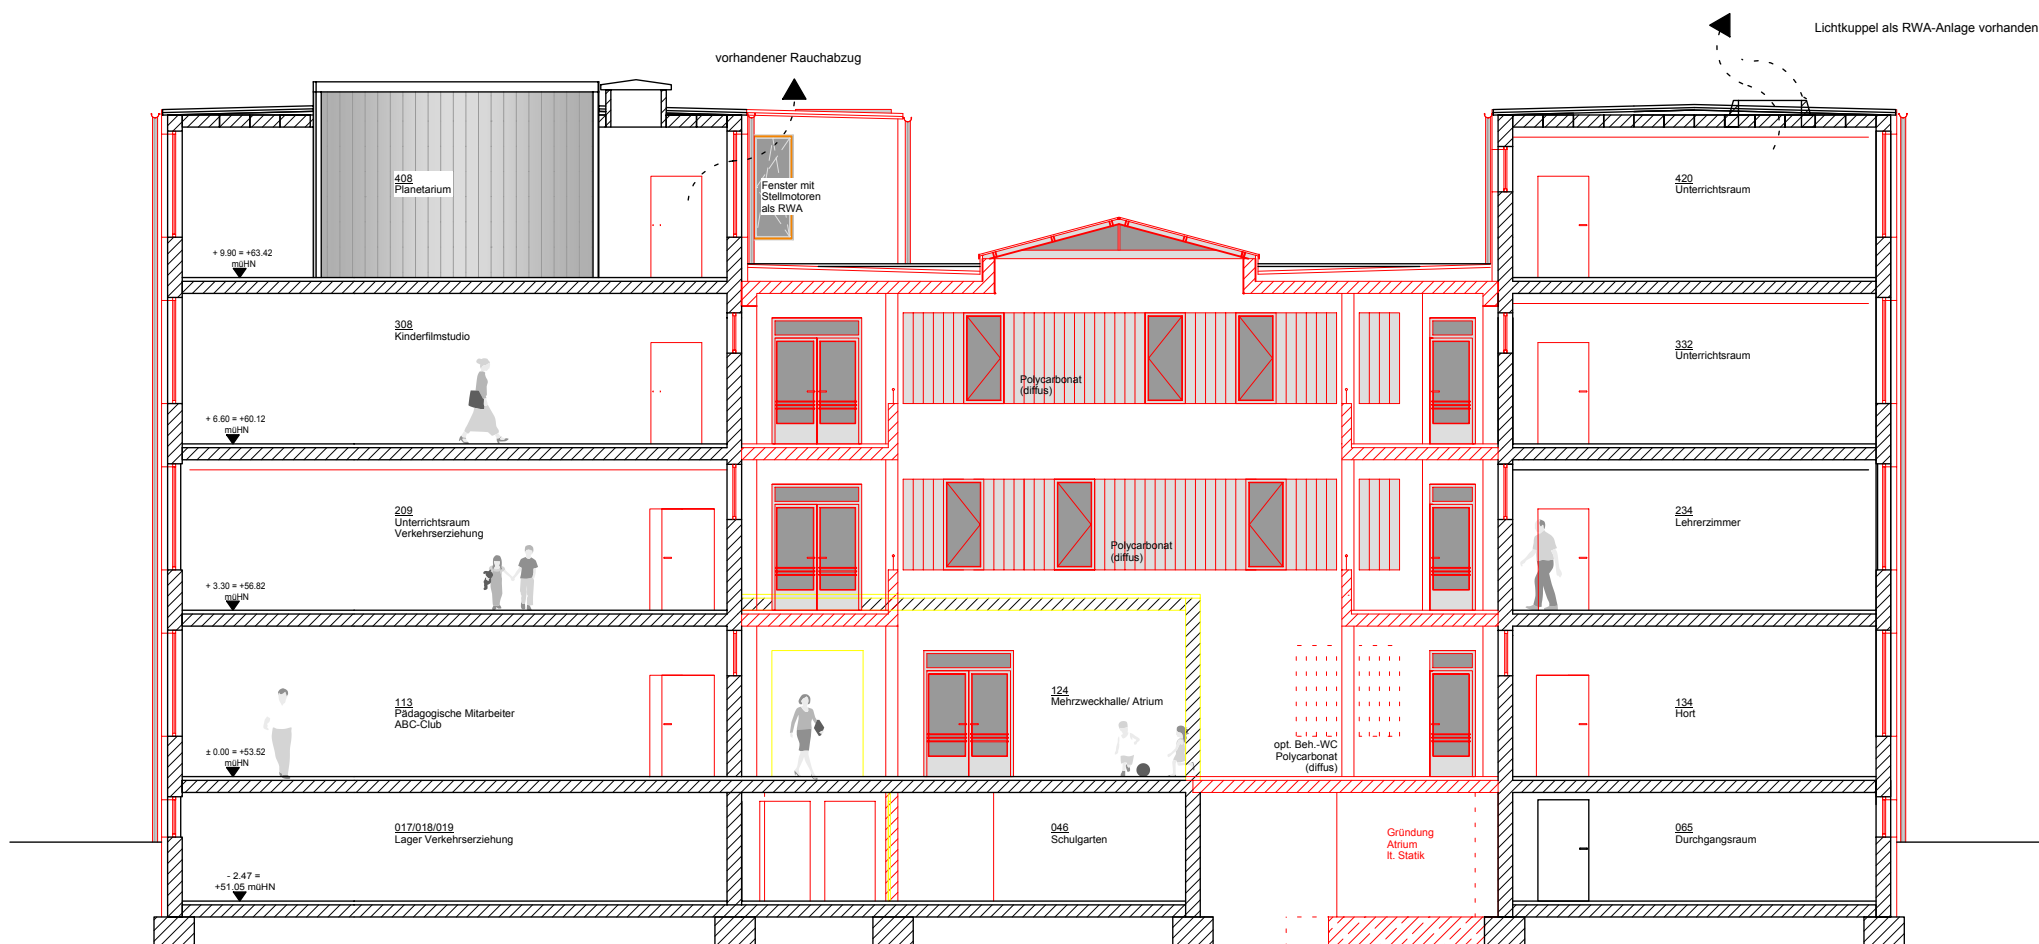

SCHNITT A1-A1

- Abriss
- Neubau

Index		Änderung	Name	Datum
HBP		Landeshauptstadt Magdeburg		
HLS		Eigenbetrieb		
EL		Kommunales Gebäudemanagement		
ST		Objekt: Grundschule Am Kannenstieg		
Prq.V		EFRE-Vorhaben		
SB EtkGm		Projekt-Id.-Nr.: 0897-03-III/1		
erstellt von:		Darstellung:		
Planungsleiter:		Entwurfsplanung		
Baumeister & Paschke GmbH		Schnitt A-A, A1-A1		
Architekten und Ingenieure		Entwurf Atrium		
Planer:		Zeichnungs-Nr.: 106.00 - 02 - V - HB - 4 - 010 / 09		
Brandschutzgutachter:		Nutzer:		
Datum:		Datum:		
Datum:		Datum:		
Datum:		Datum:		
Datum:		Datum:		