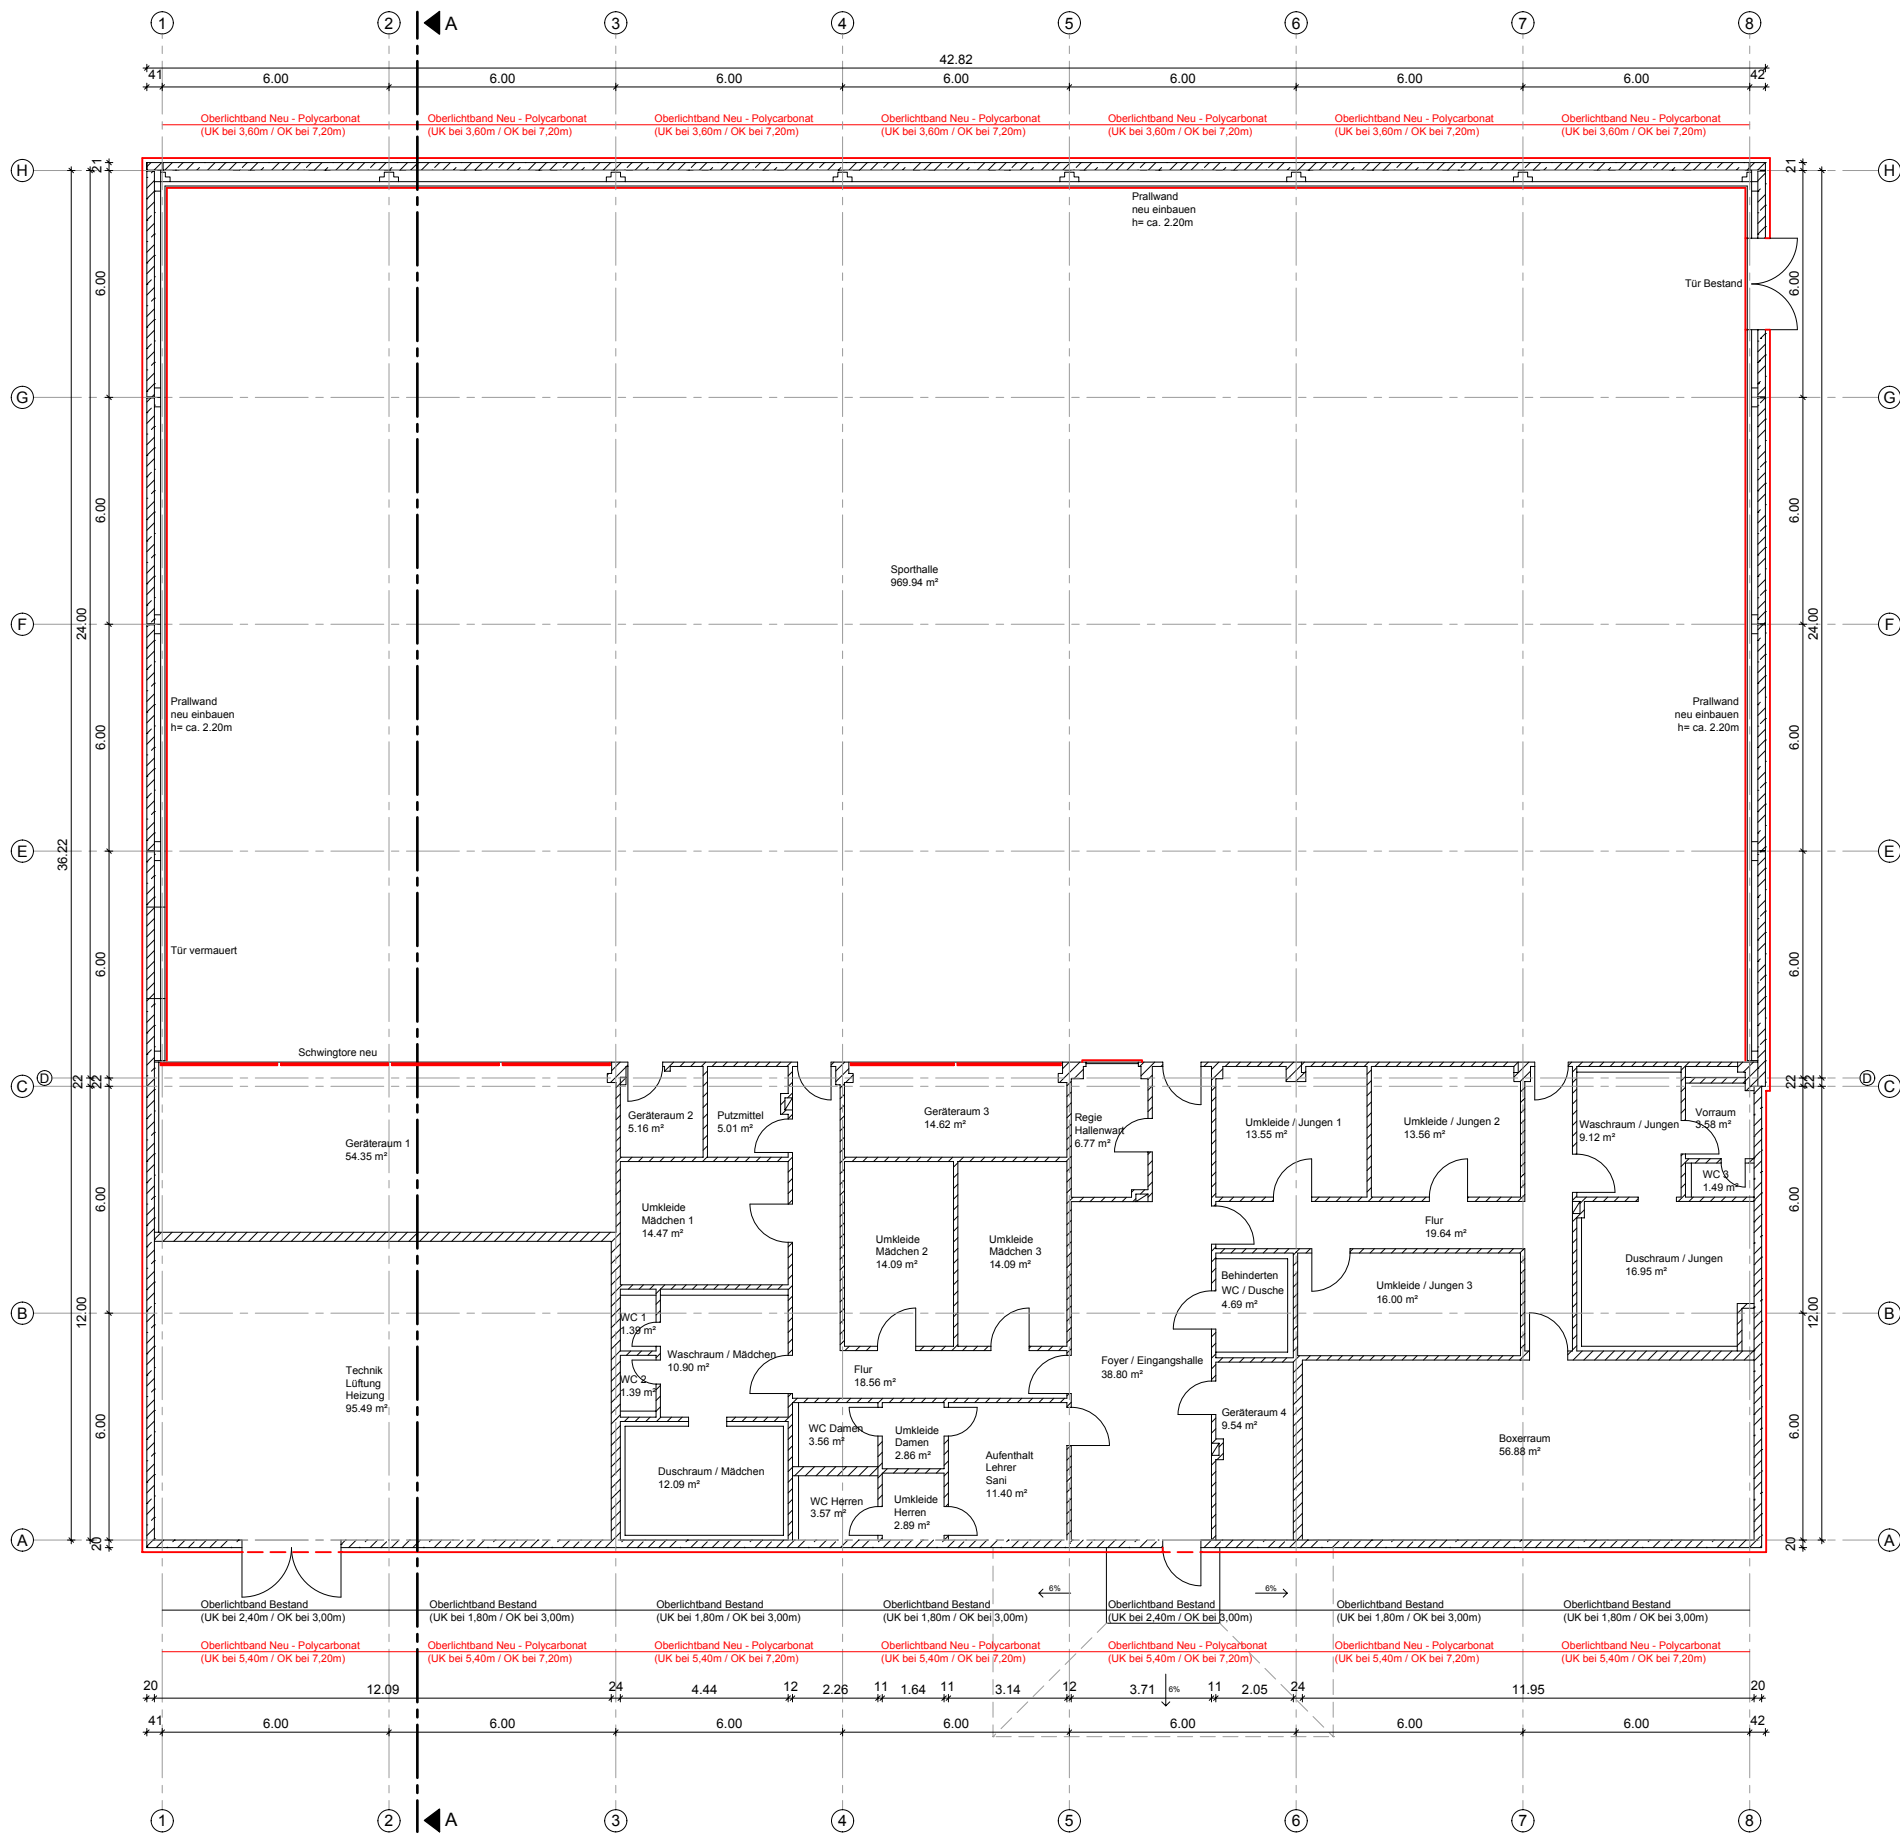


Abriss
Neubau

		Landeshauptstadt Magdeburg	
Eigenbetrieb		Kommunales Gebäudemanagement	
Objekt: Grundschule Am Kannenstieg EFRE-Vorhaben		Projekt-Id.-Nr.: 0897-03-III/1	
Maßstab: 1 : 200		Bl.-Nr.:	
Planer: HaS		Datum: 18.03.2010	
Zeichnungs-Nr.: 106.00 - 02 - V - HB - 5 - 012 / 09		Leiter EbKGM/Datum:	
Nutzer:		Datum:	
Abt.Lfr.EbKGM:		Datum:	
Gb.Lfr.EbKGM:		Datum:	