


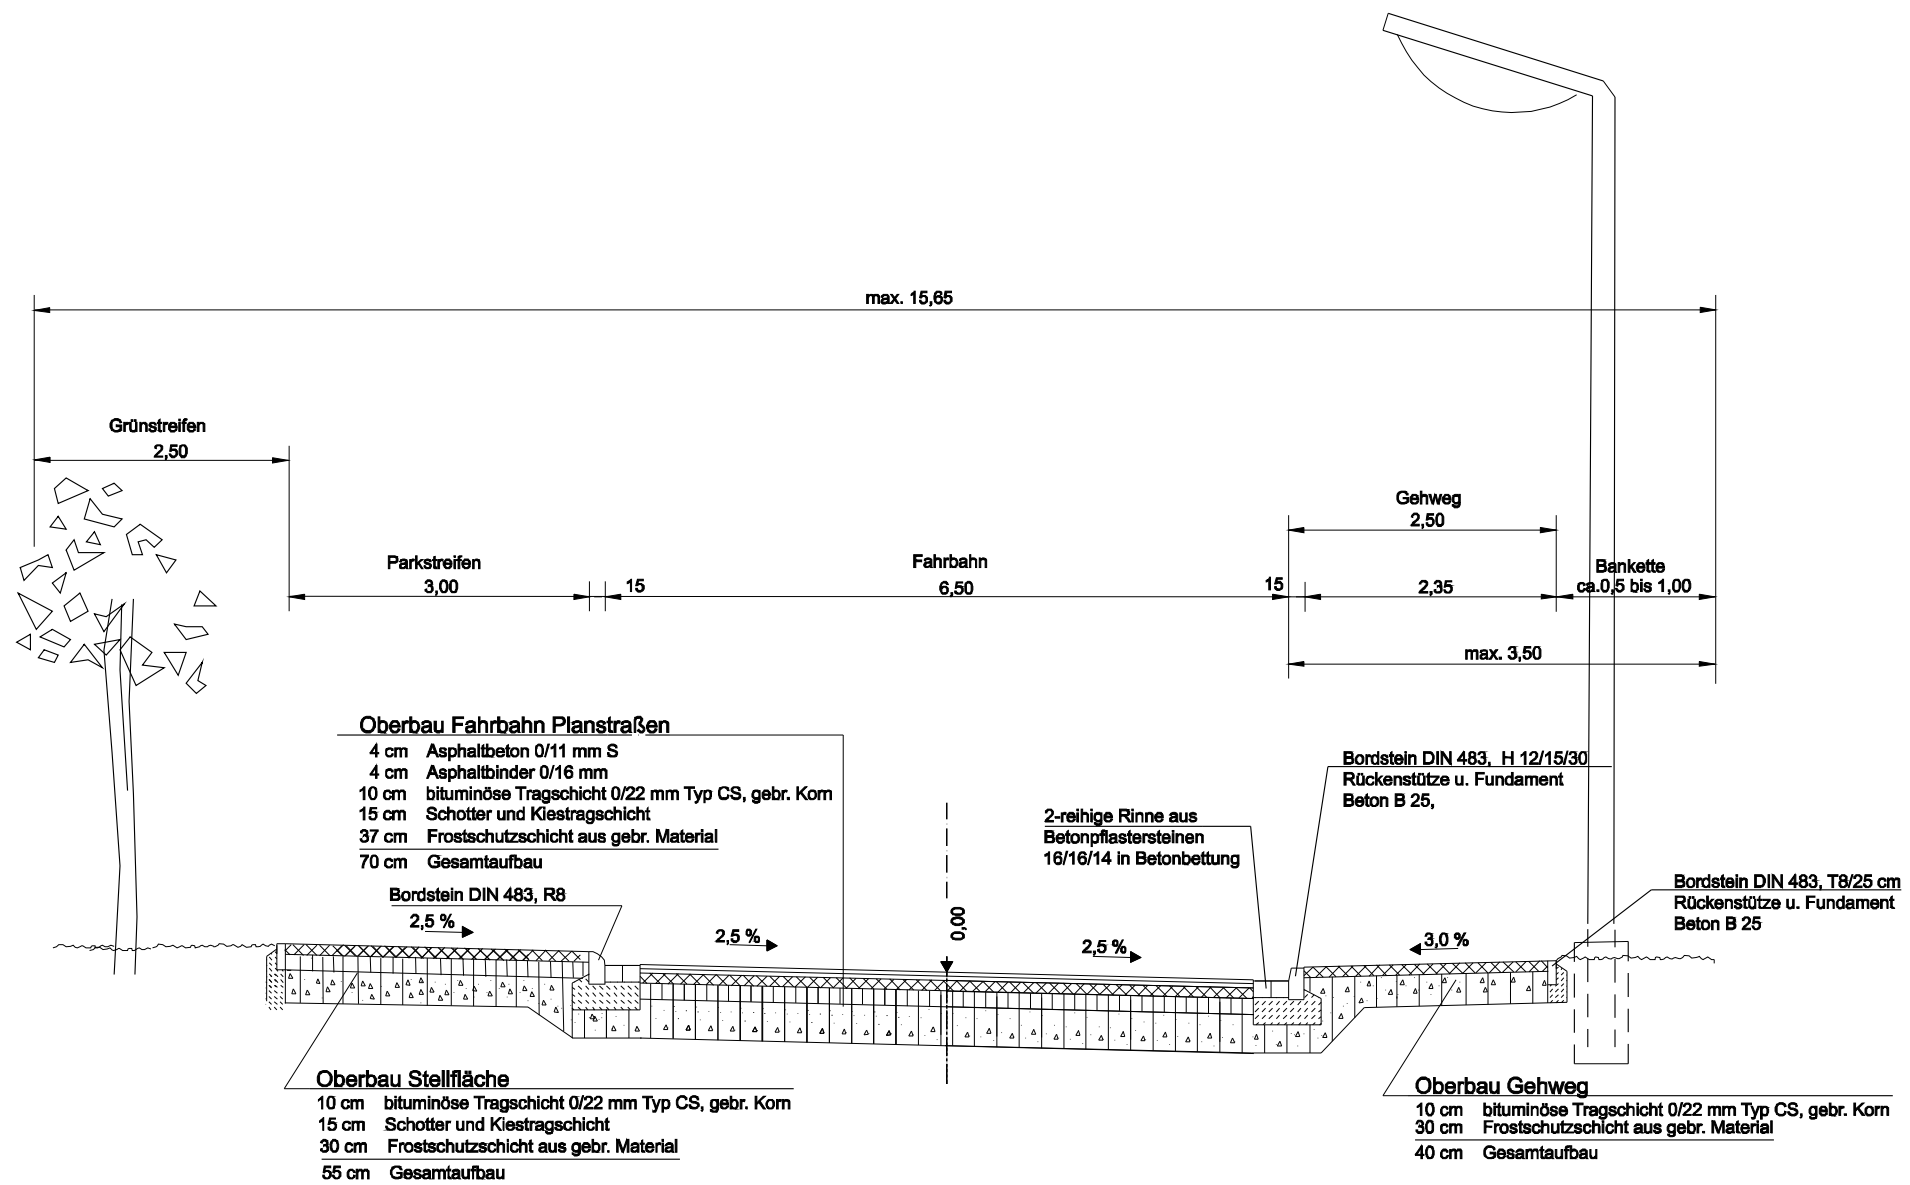

ENTWURFSPLANUNG

E			
D			
C			
B			
A	Gehwegbreite	16.09.2009	Dez 3, LA. Kapelle
Nr.	Art der Änderung	Datum	Zeichen

	Landeshauptstadt Magdeburg Der Oberbürgermeister	Unterlage Nr.	
		Blatt-Nr.	Reg.Nr.
Erschließung eines industriellen Altstandortes SKET-Freie Straße		beurteilt	
		gezeichnet	
Entwurfsbezeichnung:		geprüft	
		Maßstab	ohne
Aufgestellt und geprüft		Regelquerschnitt Planstraße B	
G. Mehncke / 08.09.2009			