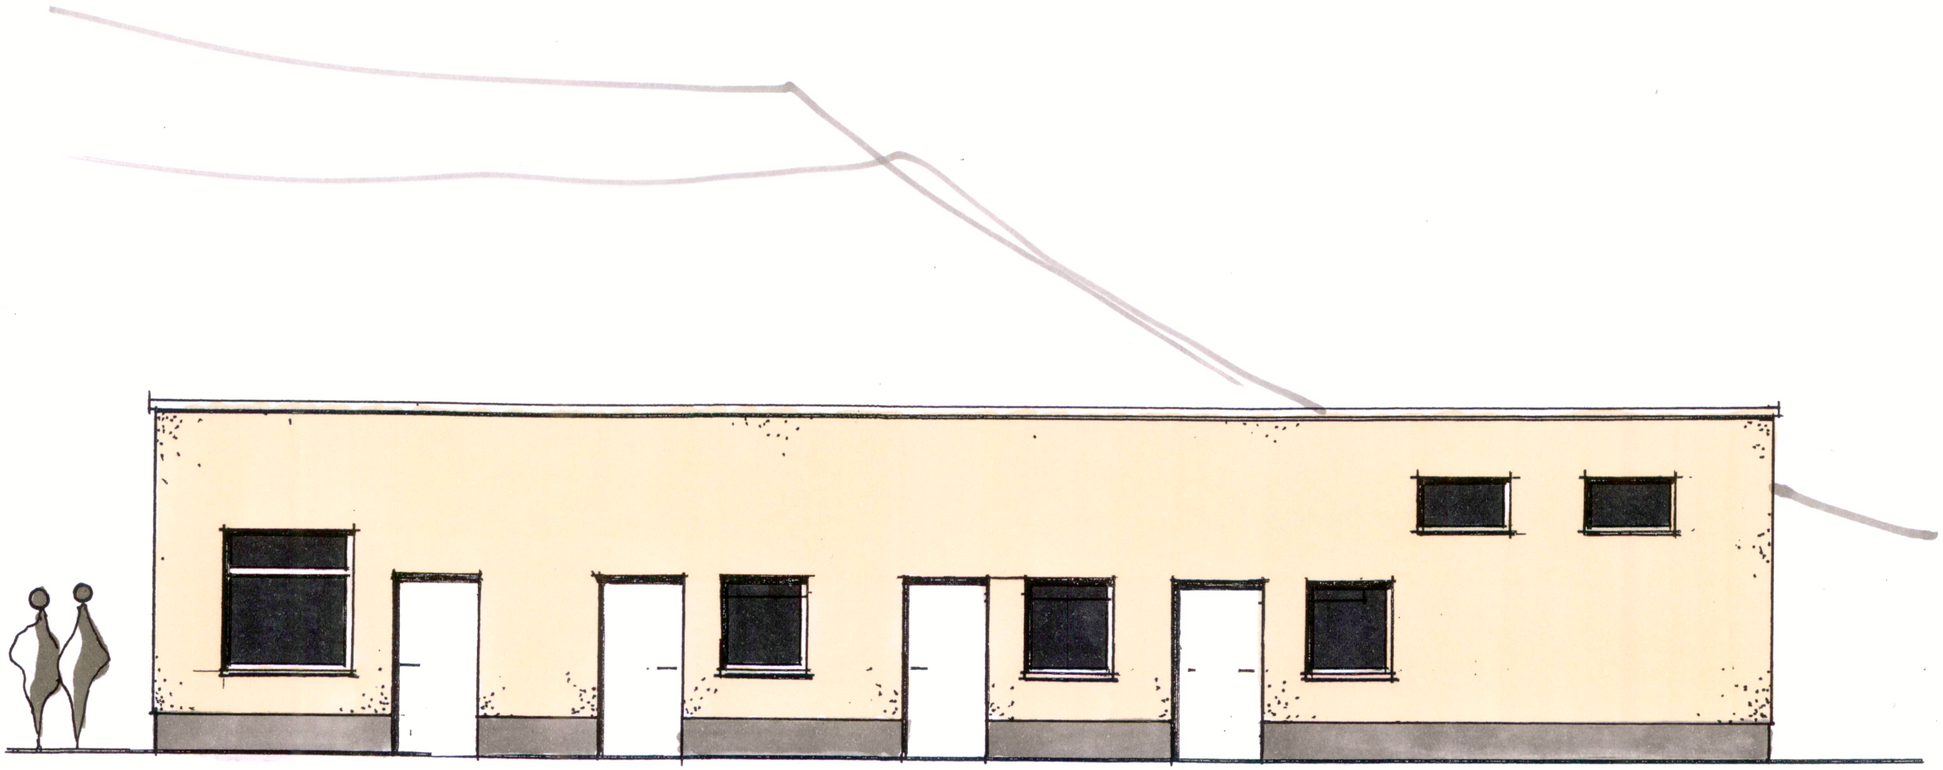

Index	Änderung	Name	Datum

Landeshauptstadt Magdeburg
Kommunales Gebäudemanagement

GB III		
HLS		
EL		
ST		
Proj.V		
	Bearbeiter	Datum

erstellt von:
ROBRA KRIEWITZ OBENAUFF
ARCHITEKTURBÜRO
Architekturbüro
Robra-Kriewitz-Obenauff
Fasanenstraße 1a
39114 Magdeburg
Tel: 0391/7 31 60 27
Fax: 0391/7 39 16 48

Objekt: **"Neustädter See"**
Sanierung / Neugestaltung des Naherholungsgebietes

Projekt-Id.-Nr.: 0937-03-III/2

Darstellung:
Sanierung Sanitärgebäude
Strandbereich III , - FKK Strand -
Westansicht

Maßstab: 1 : 75

Bl.-Nr.: 3.3

Planer/Datum: 03.05.2010

Zeichnungs-Nr.: 841.00 - 00 - E - HB - 3 - 003.3 / 10

Bauherr/AG/Datum:

Tragwerksplaner/Datum:	Nutzer/Datum:	Abt.Ltr.AG/Datum:	GBL III/Datum: