


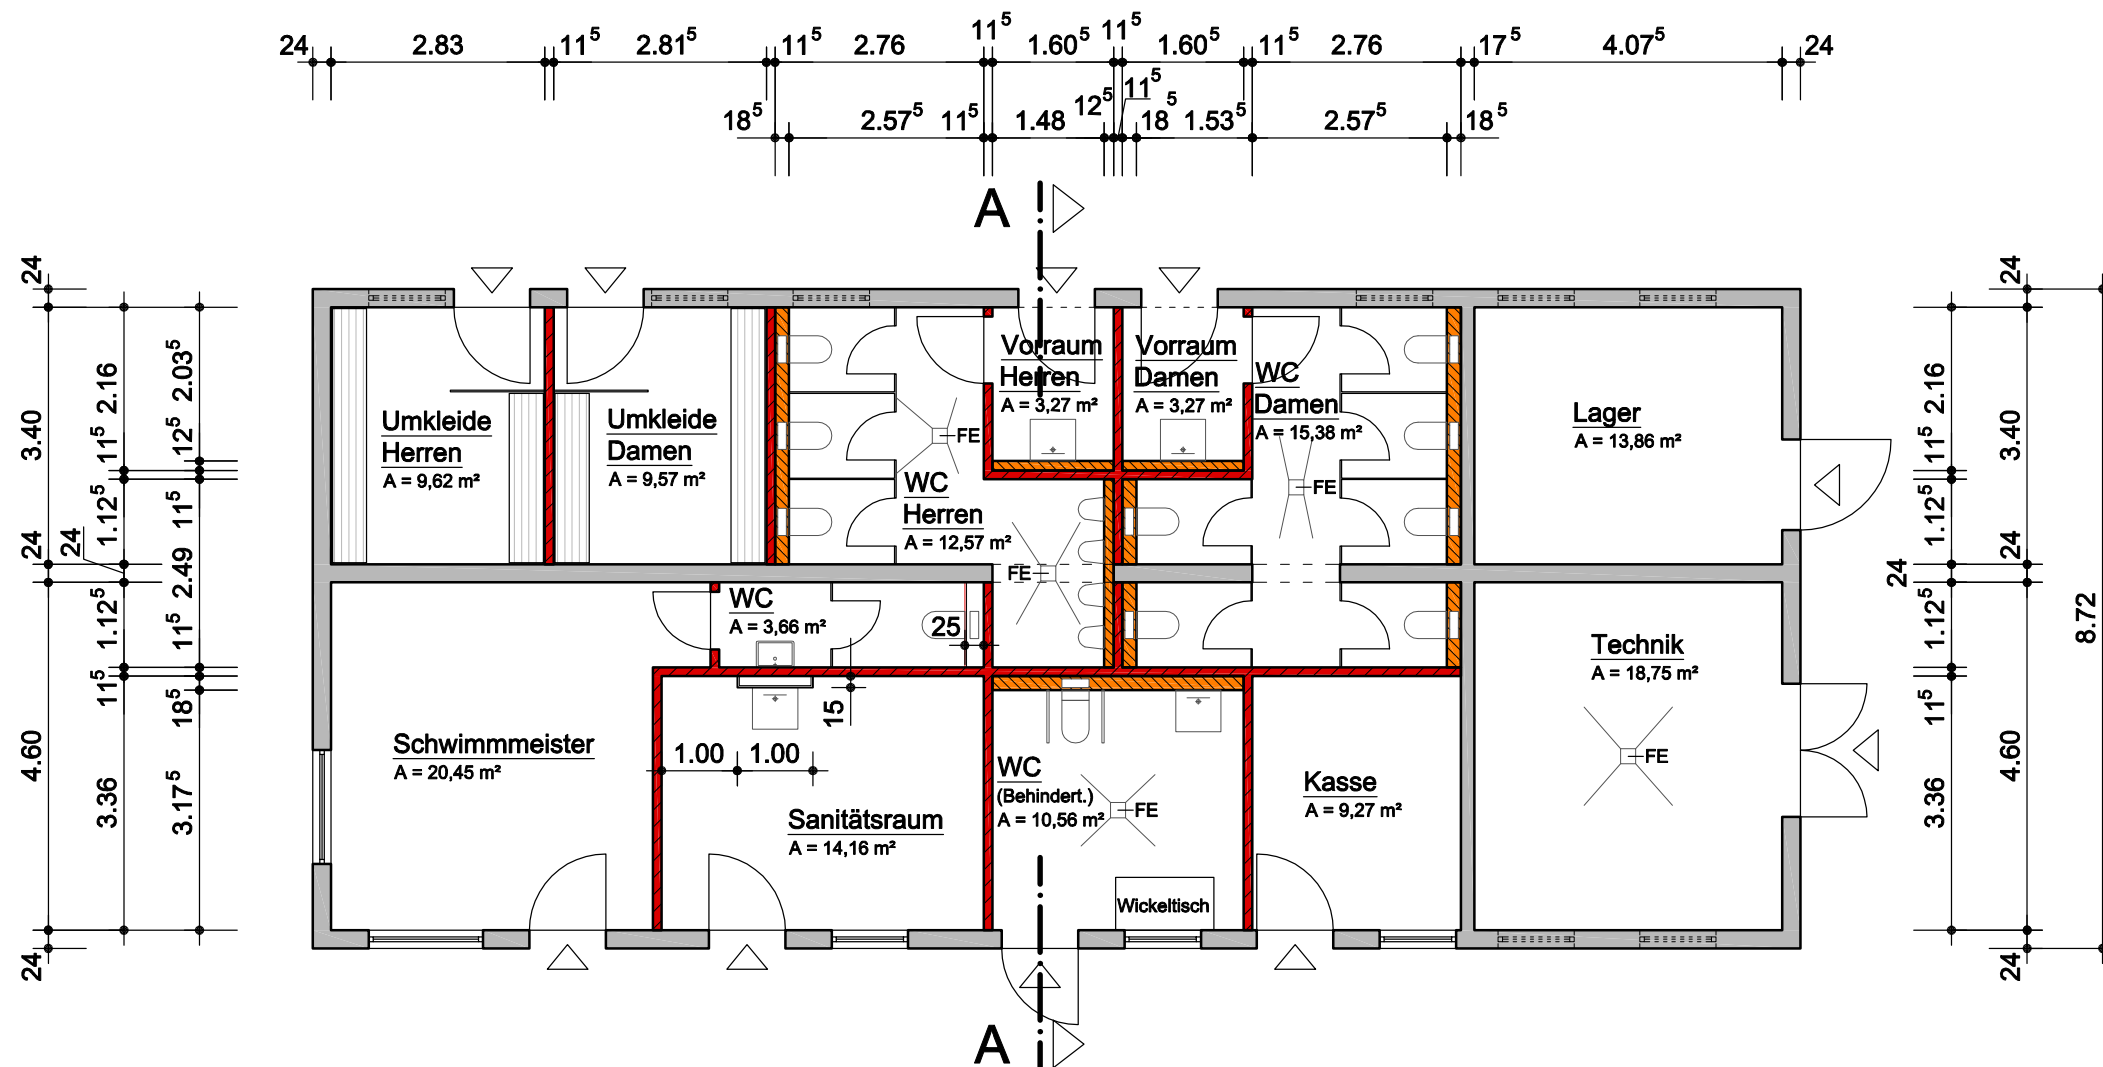

Anlage 6

GB III		
HLS		
EL		
ST		
Proj.V		
	Bearbeiter	Datum
erstellt von:		
ROBRA KRIEWITZ OBENAUFF ARCHITEKTURBÜRO	Architekturbüro Robra-Kriewitz-Obenauff Fasanenstraße 1a 39114 Magdeburg Tel: 0391/7 31 60 27 Fax: 0391/7 39 16 48	
Planer/Datum:		
03.05.20		
Tragwerksplaner/Datum:		