


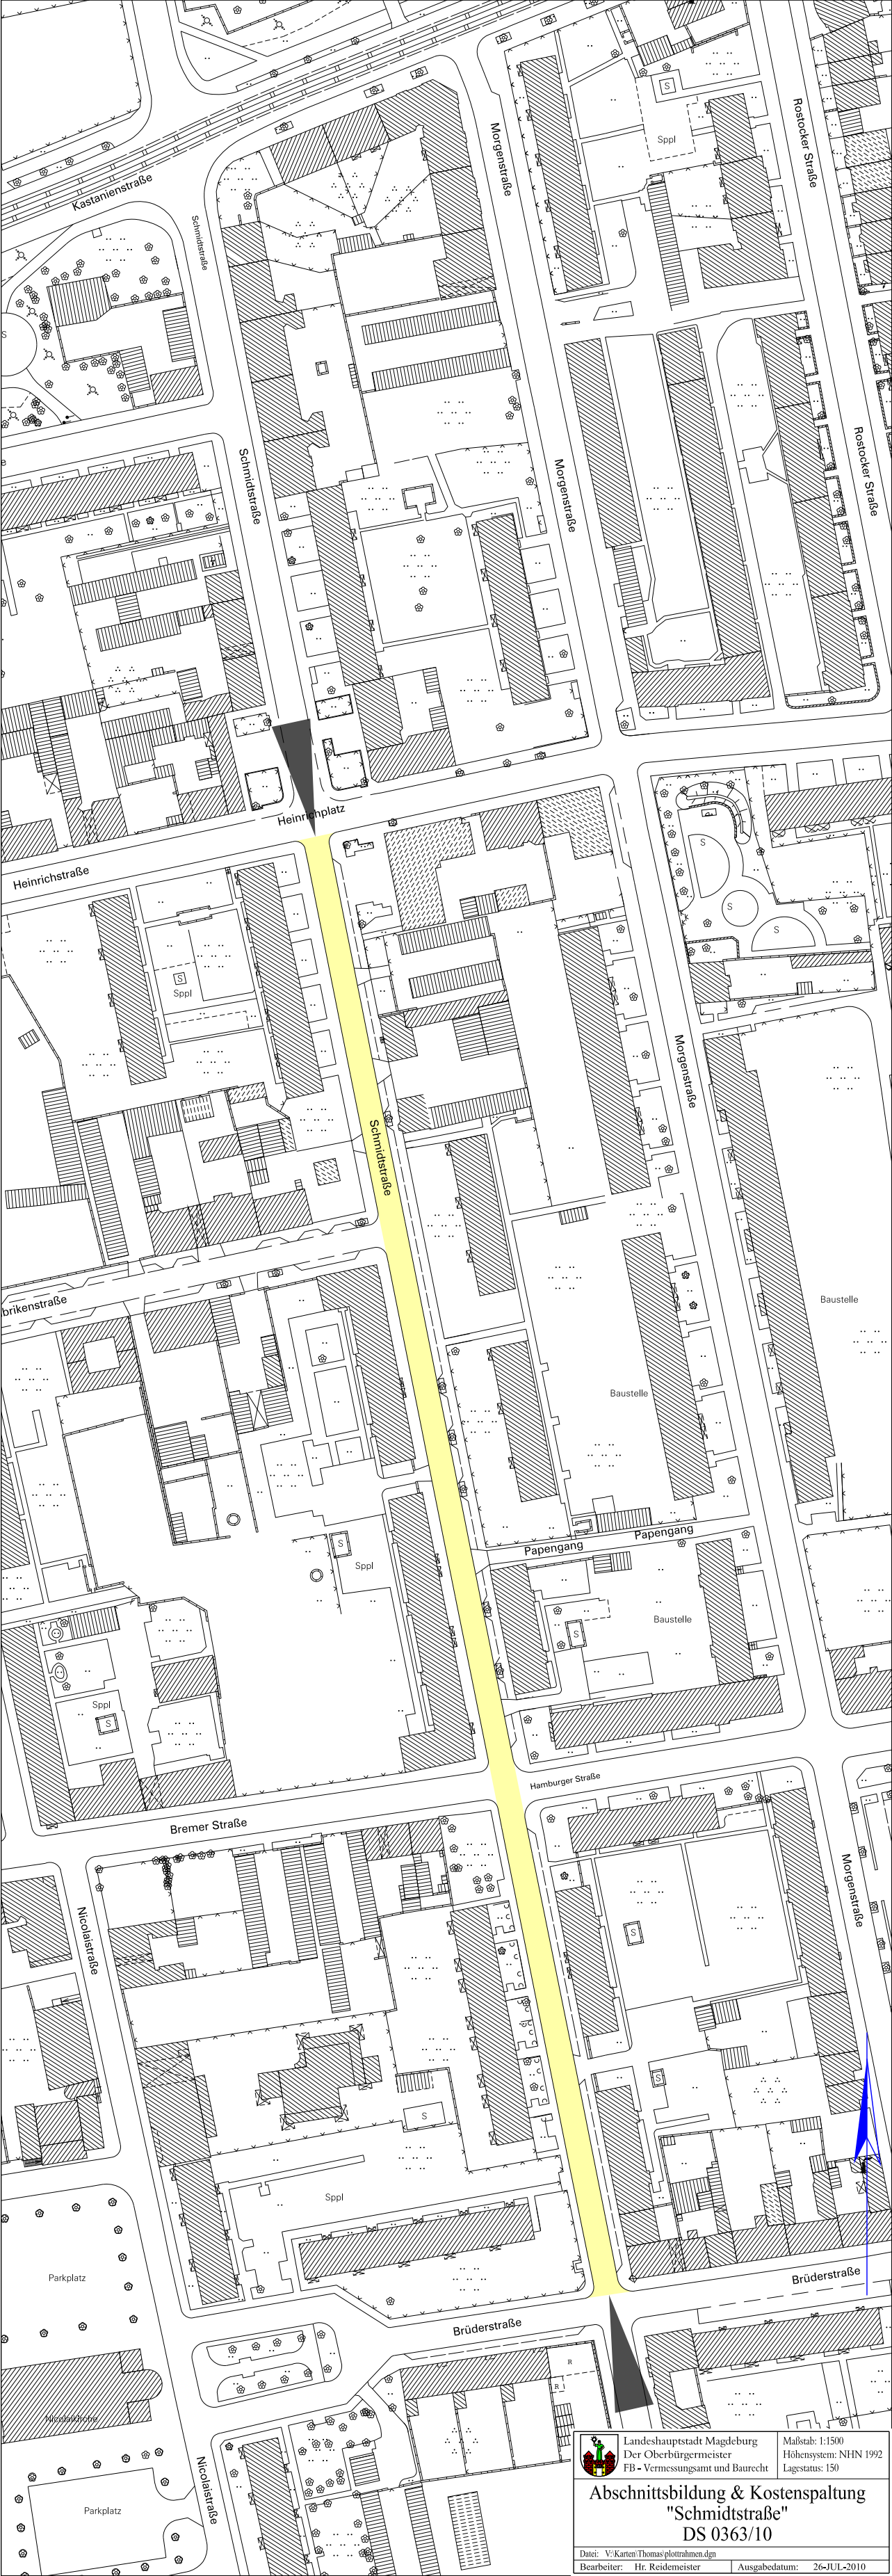

	Landeshauptstadt Magdeburg Der Oberbürgermeister FB - Vermessungsamt und Baurecht	Maßstab: 1:1500 Höhensystem: NHN 1992 Lagestatus: 150
	Abschnittsbildung & Kostenspaltung "Schmidtstraße" DS 0363/10	
Datei: V:\Karten\Thomas\plotrahmen.dgn Bearbeiter: Hr. Reidemeister		Ausgabedatum: 26-JUL-2010