


Legende:

BH	Brüstungshöhe über OKFFB
BR	Blickrichtung
FE	Fußbodenbelag
K	Kämpferhöhe über OKFFB
OK FFB	Oberkante Fertigfußboden
RH	mittlere Raumhöhe
S	Scheitelhöhe zwischen OKFFB und Scheitel
STZ	Sturzhöhe über OKFFB
UKAD	Unterkante abgehängte Decke
0.00	lokal Null Schwellen Westeingang
—	geschnitten Bauteile
— —	ansichtige und aufsichtliche Bauteile
— — —	Ablösungen auf Schnittseiten
· · ·	Umklippungen
— — — —	verdeckte Bauteile
— — — — —	Vermutung
— — — — — —	Schnittführung

Anlage 2

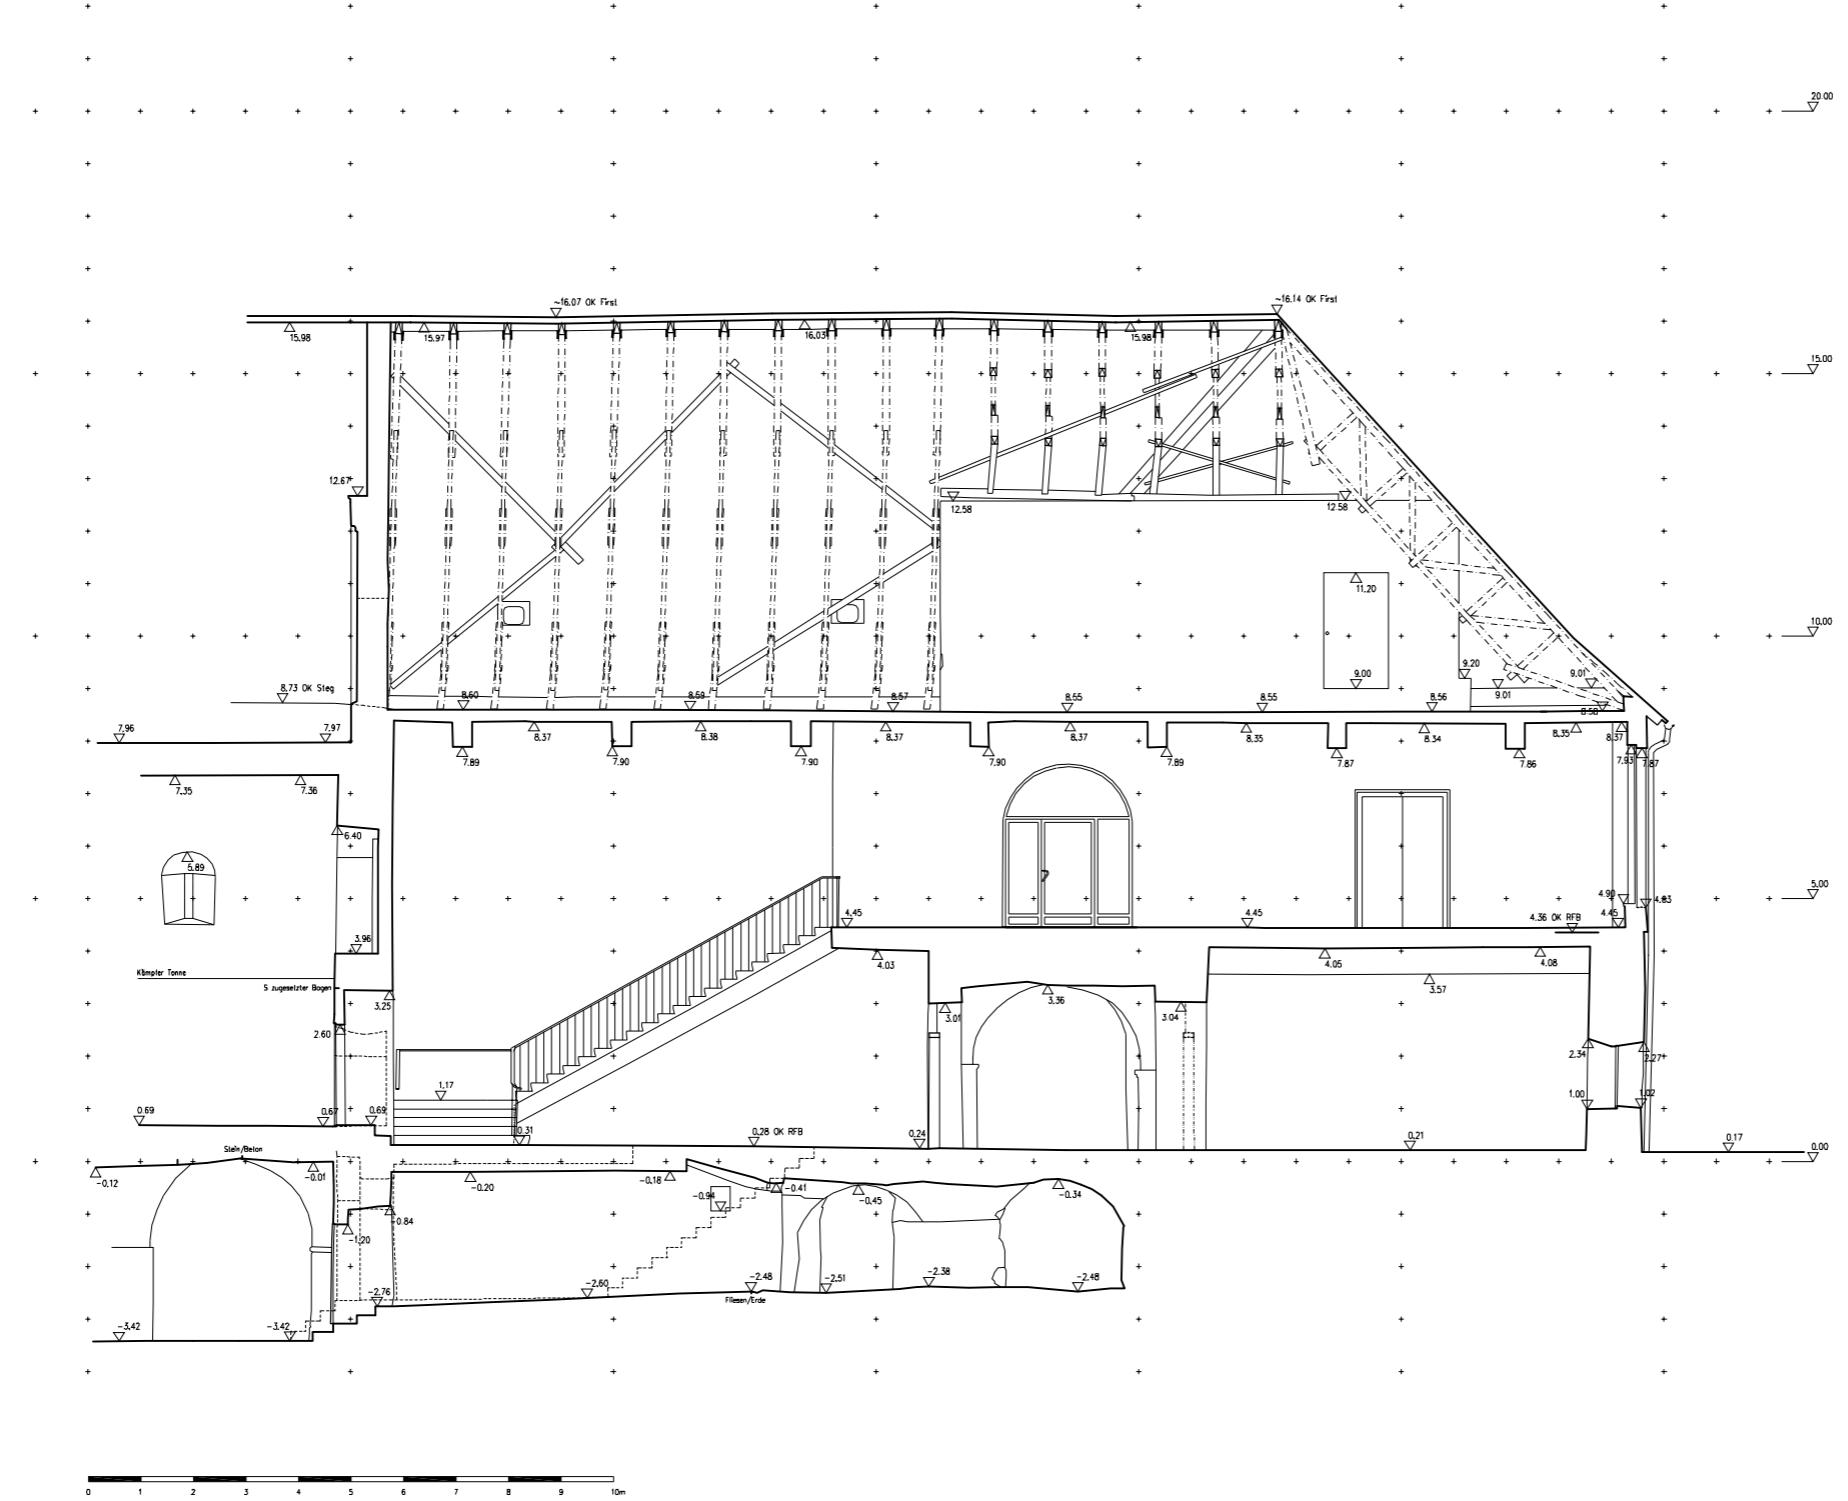

lokales Höhensystem +/- 0.00 OK Schwelle Westeingang Cafe				
Index	Änderung		Name	Dat
	Eigenbetrieb Kommunales Gebäudemanagement			
Objekt:	Magdeburg, Kloster Unser Lieben Frauen Innensanierung Westflügel			Datum: 31.07.2009
Darstellung:	Nordflügel - Bestand Längsschnitt B-B			Auftrags-Nr.: 99058
Zeichnungs-Nr.:	BL 05			Maßstab: ohne
Nutzer/Datum:	Abt.Ltr.HB/Datum:	Abt.Ltr.HT/Datum:	GB-Ltr./Datum:	EB-KGm/Betriebsleiter Datum: