


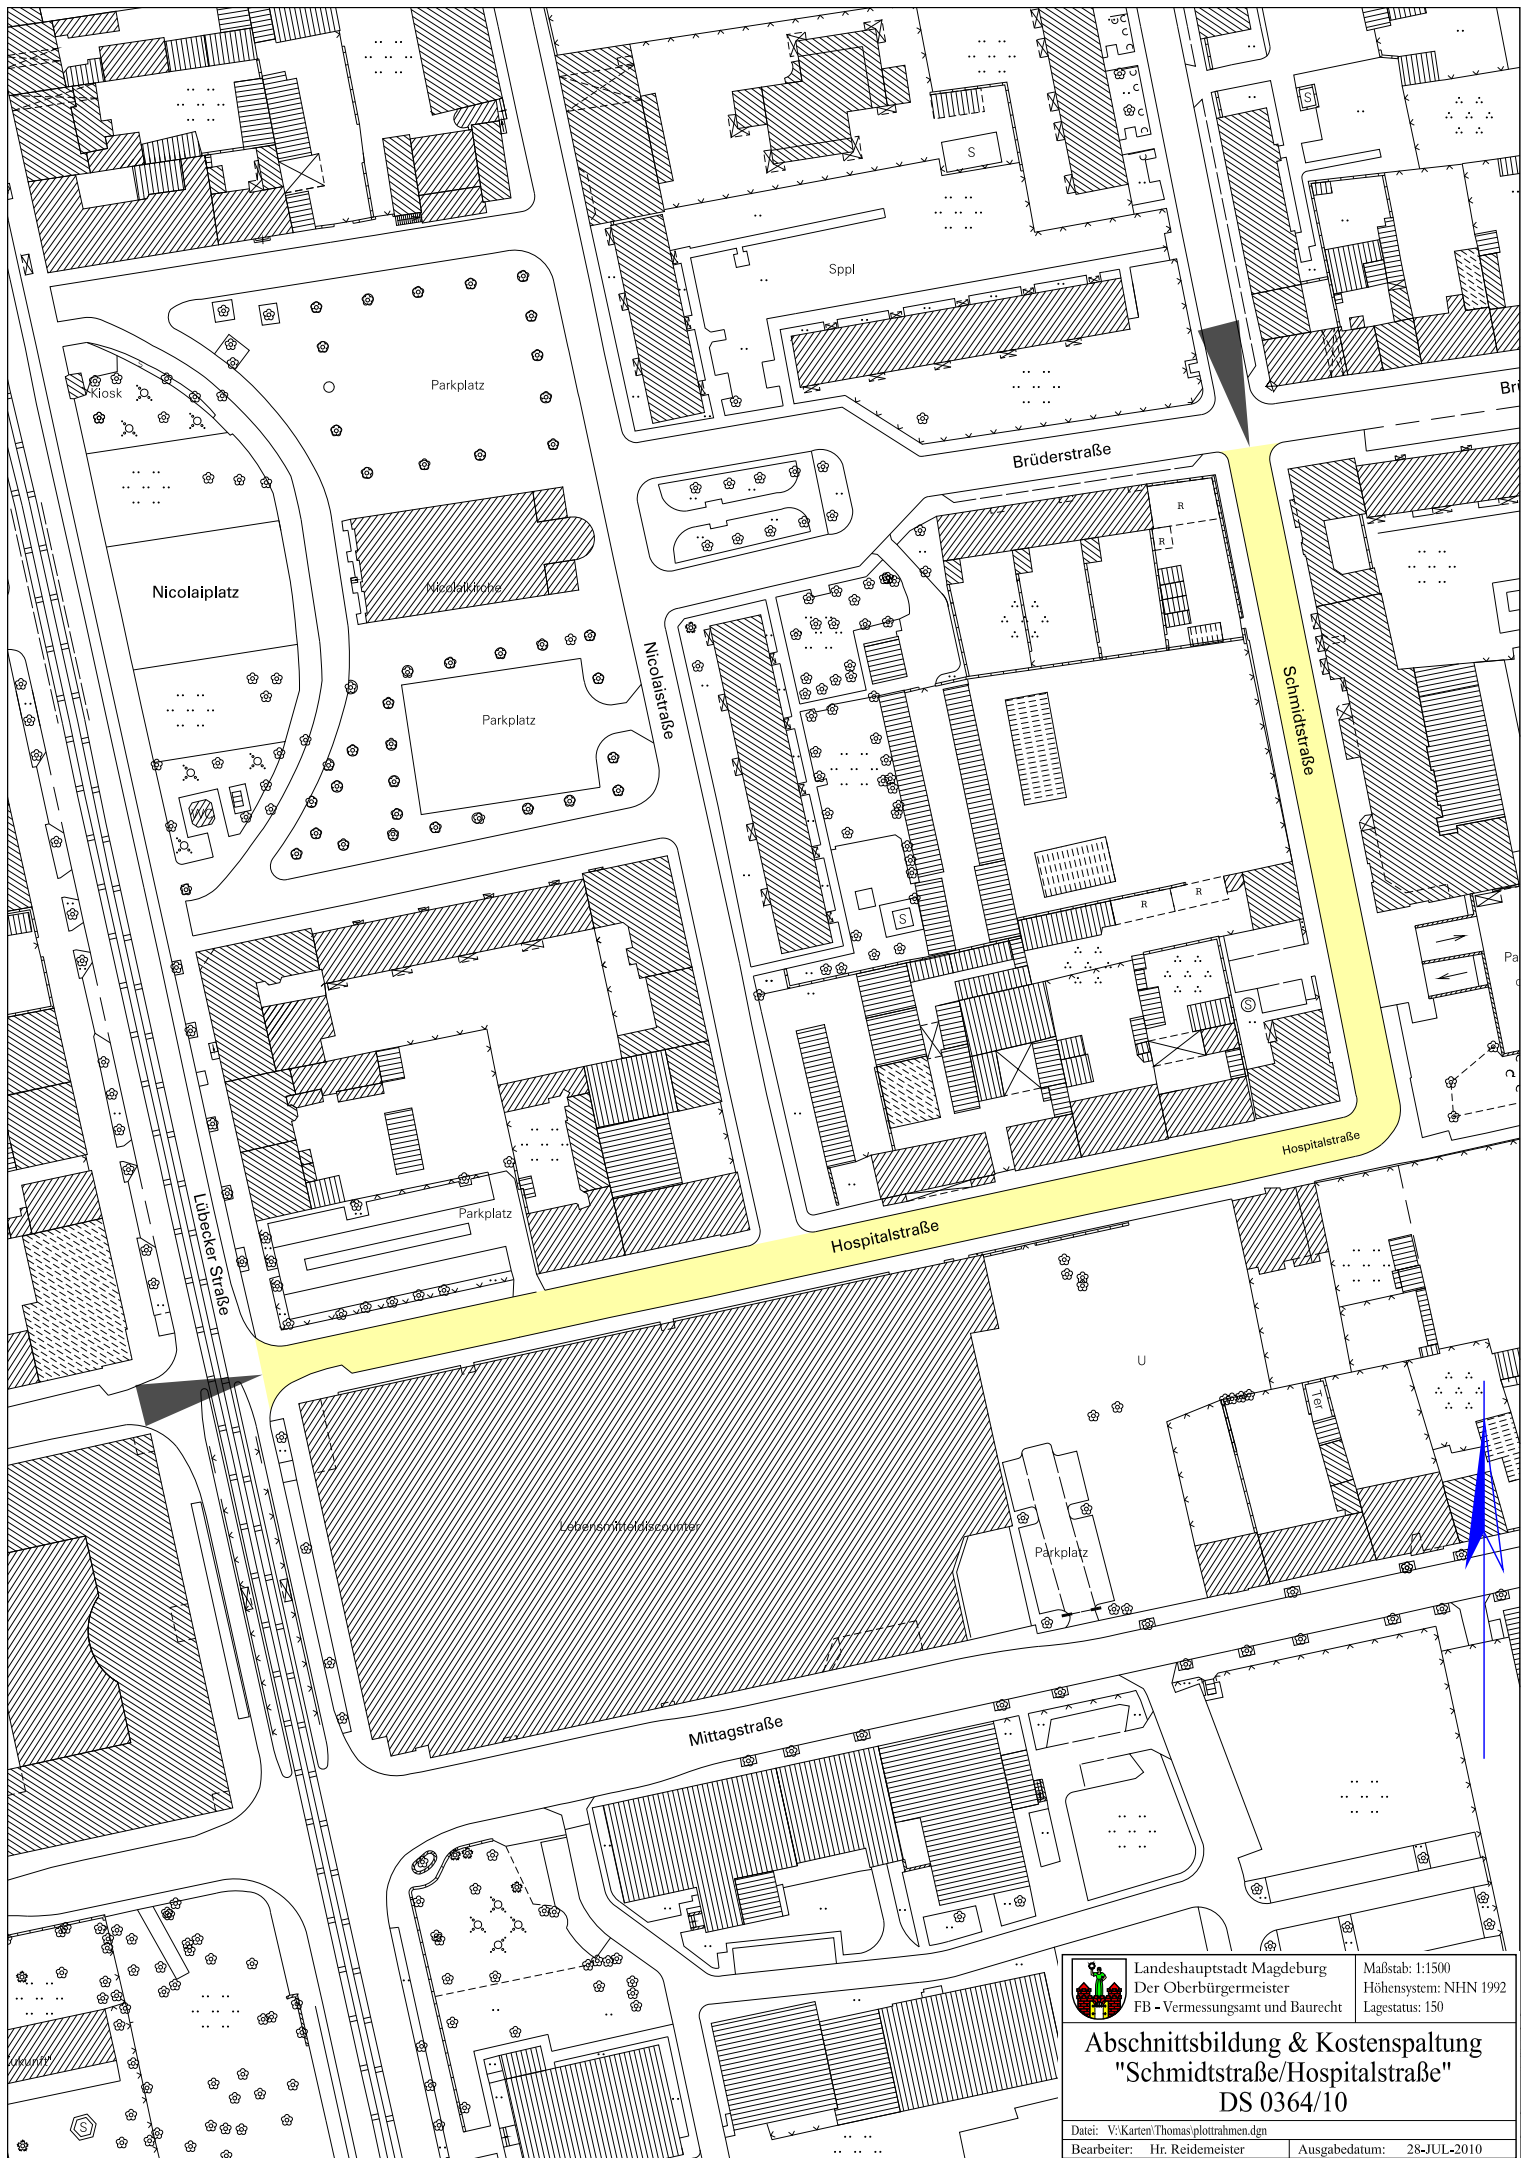

Landeshauptstadt Magdeburg
Der Oberbürgermeister
FB - Vermessungsamt und Baurecht

Maßstab: 1:1500
Höhensystem: NHN 1992
Lagestatus: 150

Abschnittsbildung & Kostenspaltung **"Schmidtstraße/Hospitalstraße"** **DS 0364/10**

Datei: V:\Karten\Thomas\plotrahmen.dgn

Bearbeiter: Hr. Reidemeister

Ausgabedatum: 28-JUL-2010