


# Projektskizze FB 40



- 100m Laufbahn von Projektgesellschaft, Fertigstellung Anfang Oktober
- Eisstockschießanlage von MVB, Fertigstellung 1. Quartal 2011
- Sanierung Sportplatz - Variante 1  
Tennisplatz ohne Beleuchtung

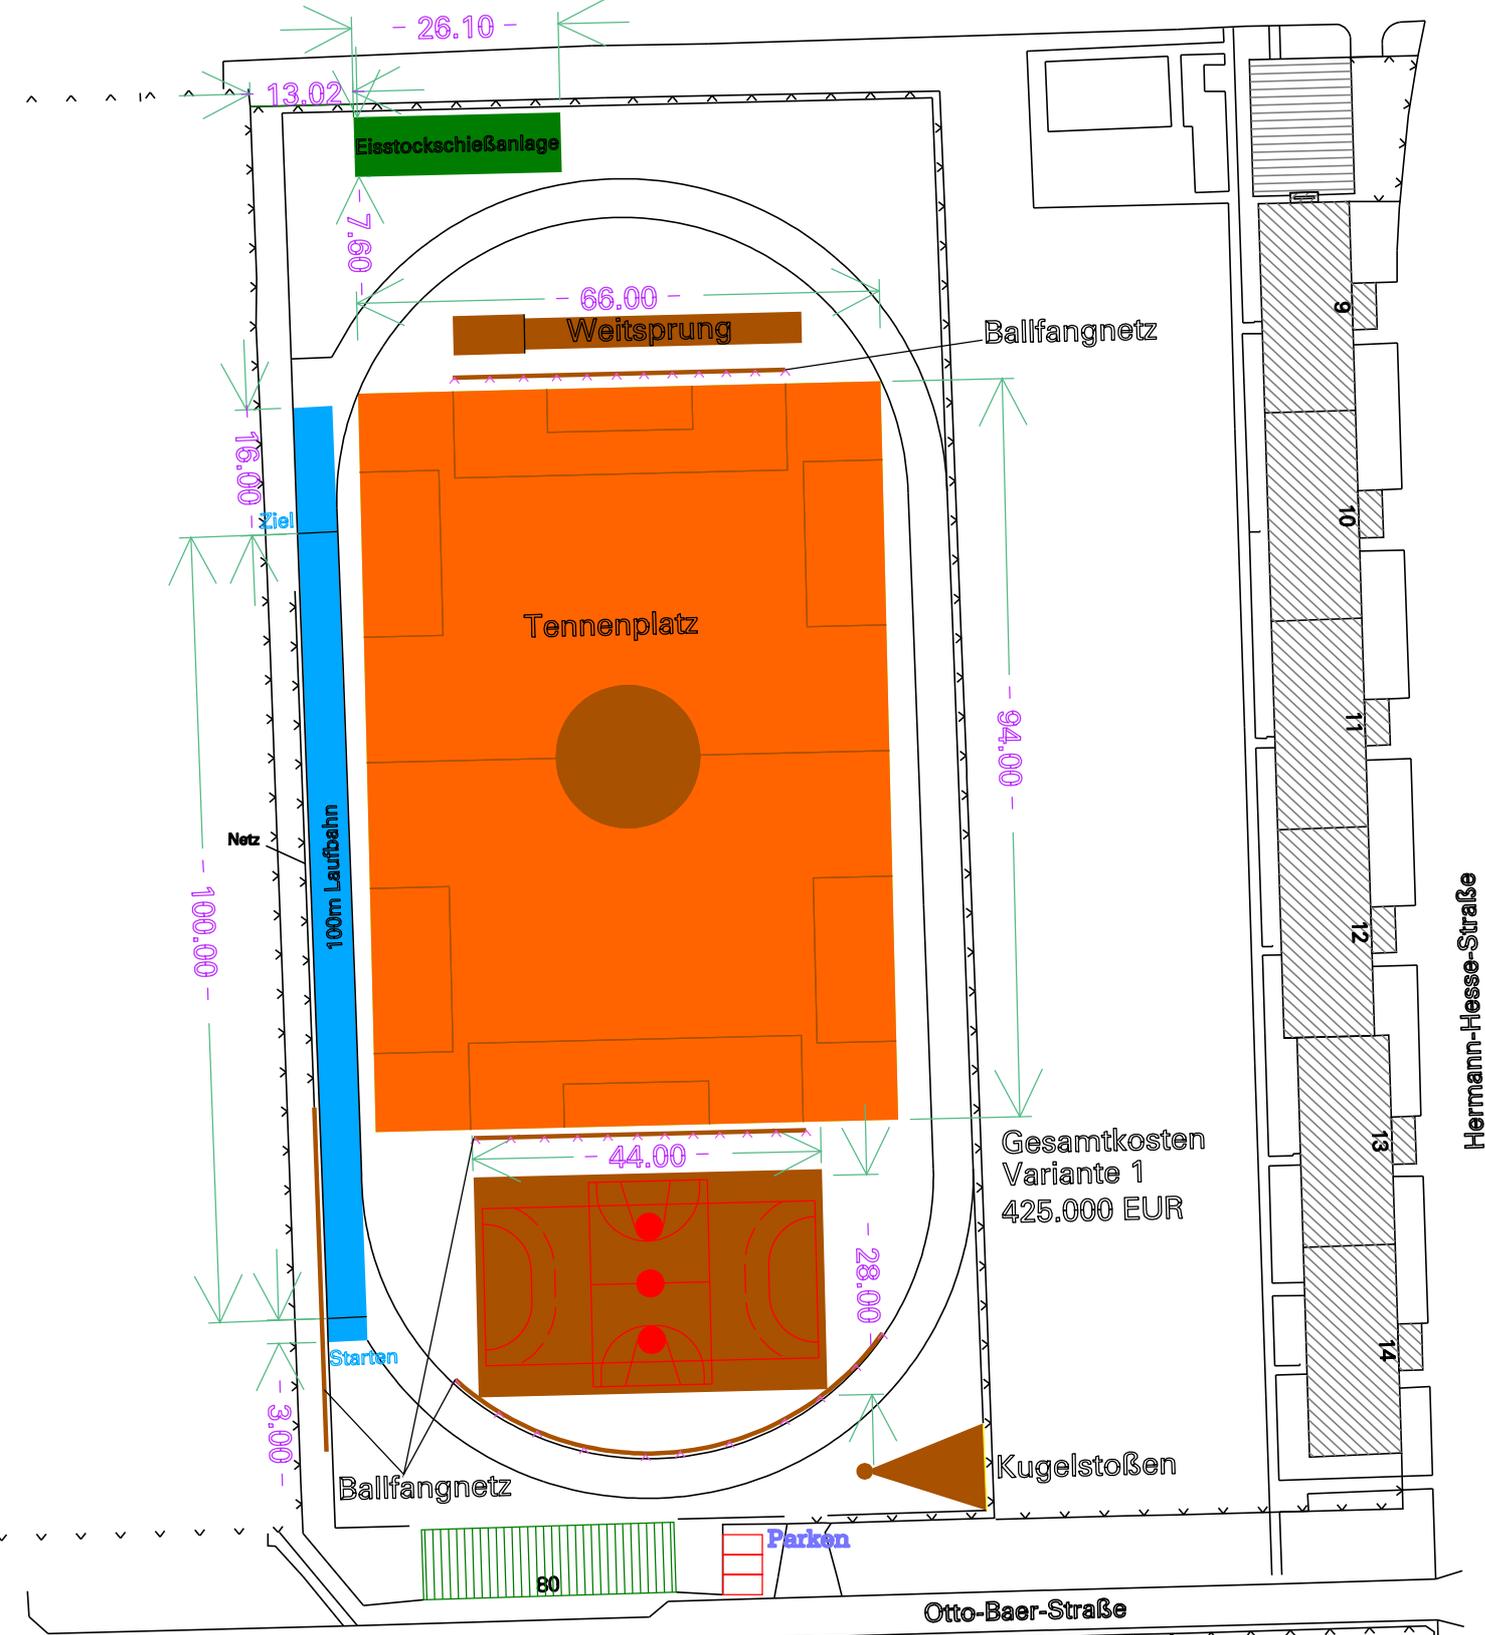

- 26.10 -

13.02

Eisstockschießanlage

- 7.60 -

- 66.00 -

Weitsprung

Ballfangnetz

- 19.00 -

Ziel

100m Laufbahn

Netz

- 100.00 -

Tennisplatz

- 94.00 -

Gesamtkosten Variante 1 425.000 EUR

- 44.00 -

- 28.00 -

Starten

Ballfangnetz

Kugelstoßen

80

Parken

Otto-Baer-Straße

Hermann-Hesse-Straße