


## Erschließung Sondergebiet Korbwerder Nord (Südgelände Großgaserei) Regelquerschnitt Erschließungsstraße Stat. 0+300,00

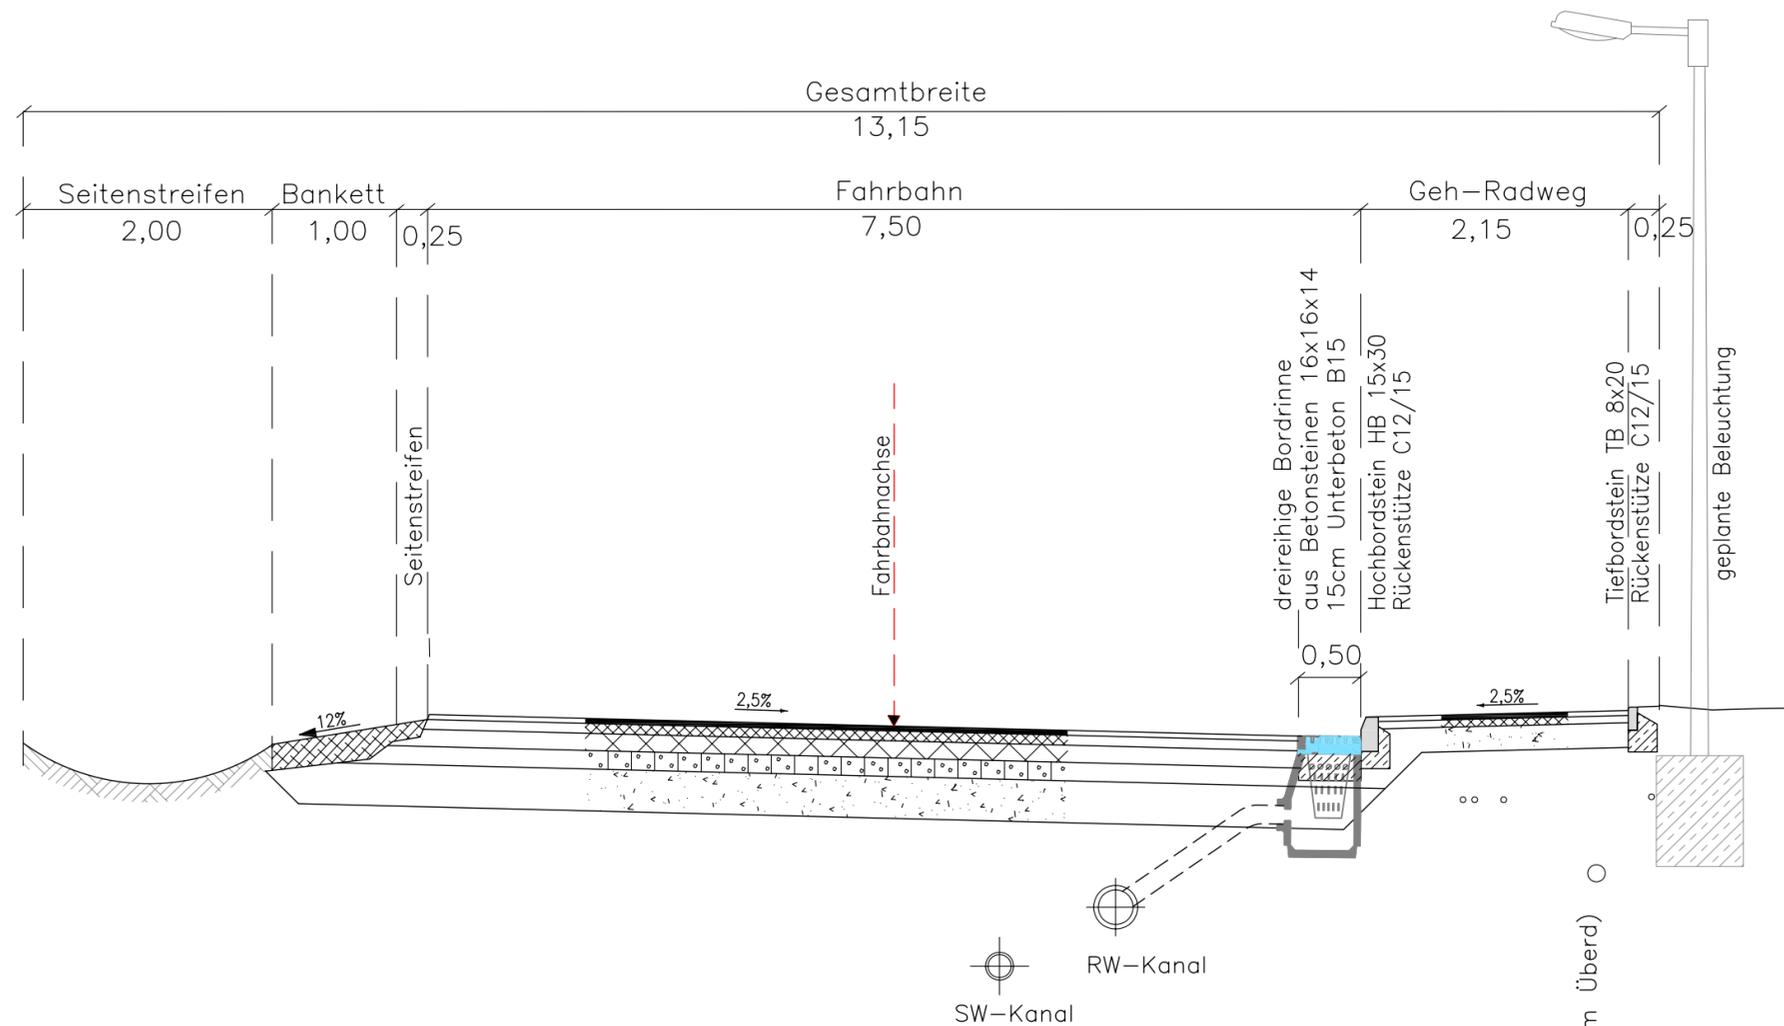

Aufbau der Fahrbahn gemäß RSTO 01, Bauklasse I	
4 cm	Asphaltdeckschicht Asphaltbeton AC 11DN, 50/70
8 cm	Asphaltbinderschicht
14 cm	Asphalttragschicht AC 32TN, 50/70
15 cm	Schottertragschicht B1 0/32 Ev2= 150 MN/m2
34 cm	Frostschuttschicht B2 0/45 Ev2= 120 MN/m2
75 cm	Gesamtaufbau

Aufbau Gehweg	
4 cm	bit. Deckschicht 0/5 50/70
6 cm	bituminöse Tragschicht 0/16 50/70 oder 70/100
20 cm	Frostschuttschicht, Ev2 = 80MN/m2 B2
30 cm	Gesamtaufbau

Nr.	Art der Änderung	Datum	Name

Planinhalt ist abgestimmt mit den Betreibern:

Datum \_\_\_\_\_ Unterschrift \_\_\_\_\_ Stempel \_\_\_\_\_

Bauherr **Landeshauptstadt Magdeburg**  
Der Oberbürgermeister und  
Magdeburger Hafen GmbH



Maßnahme **Erschließung Sondergebiet Korbwerder Nord (Südgelände Großgaserei)**

Darstellung **Regelquerschnitt Erschließungsgebiet**

	bearbeitet	gezeichnet	geprüft	Maßstab	Projekt - Nr. / Zeichnungs - Nr.
Datum	28.05.2009	28.05.2009		1:50	Regelquerschnitt V\1209029\Str\1_GL\...RQ\RQ_1209029
Name	Eb.-Die.	Eb.-Die.			
Format	540x297				

Planung  

Die Landesentwicklungsgesellschaft | IWW Ingenieurbüro GmbH

Datum / Unterschrift \_\_\_\_\_

Bauüberwachung

Datum / Unterschrift \_\_\_\_\_