


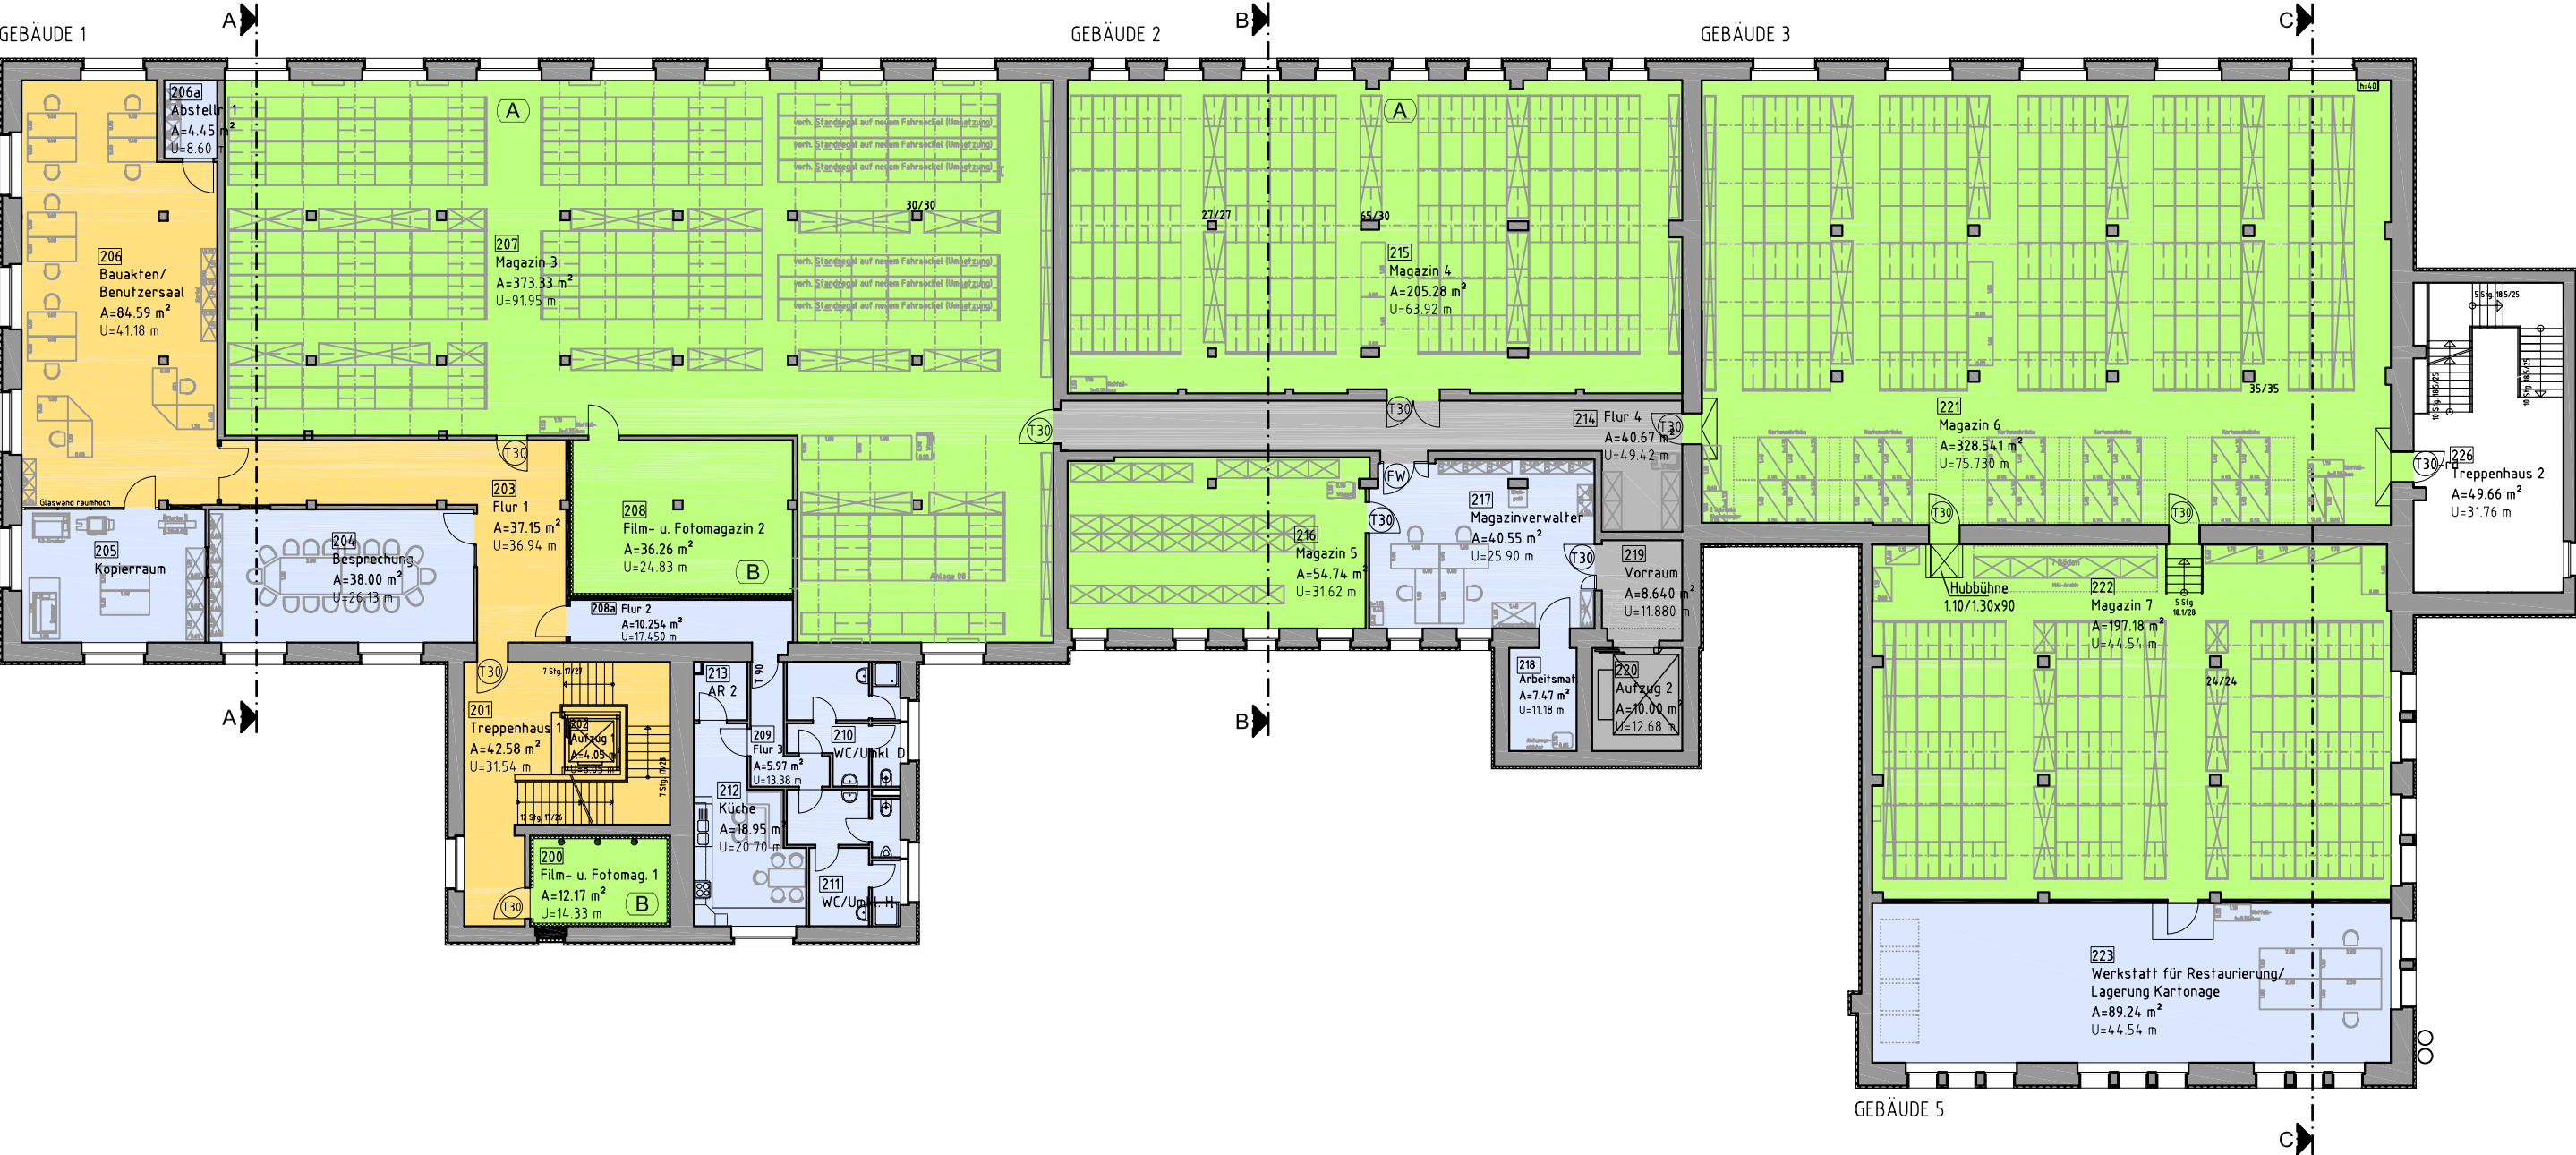

LEGENDE

- Öffentlichkeitsbereich - Bauaktenarchiv
- Büronutzung / Nebenräume Mitarbeiter
- Magazine / Archivgut
- Allgemeine Erschließung
- z. Zt. keine Nutzung / Reserve

	Umnutzung Stadtarchiv Mittagstrasse 16, 39124 Magdeburg	Funktionsschema zur Nutzung: Grundriss 1.0G	Bearbeiter :	Projekt-Nr.:	Index:
	Landeshauptstadt Magdeburg - Kommunales Gebäudemanagement -		Schonert		-
		WERNECKE & JAHN ARCHITEKTEN Zur Viehbörse 1, 39108 Magdeburg Tel./Fax: (0391) 72 33 550 /-552	Maßstab :	Datum :	Zeichnungs-Nr. :
			-	14.12.2010	F10G