




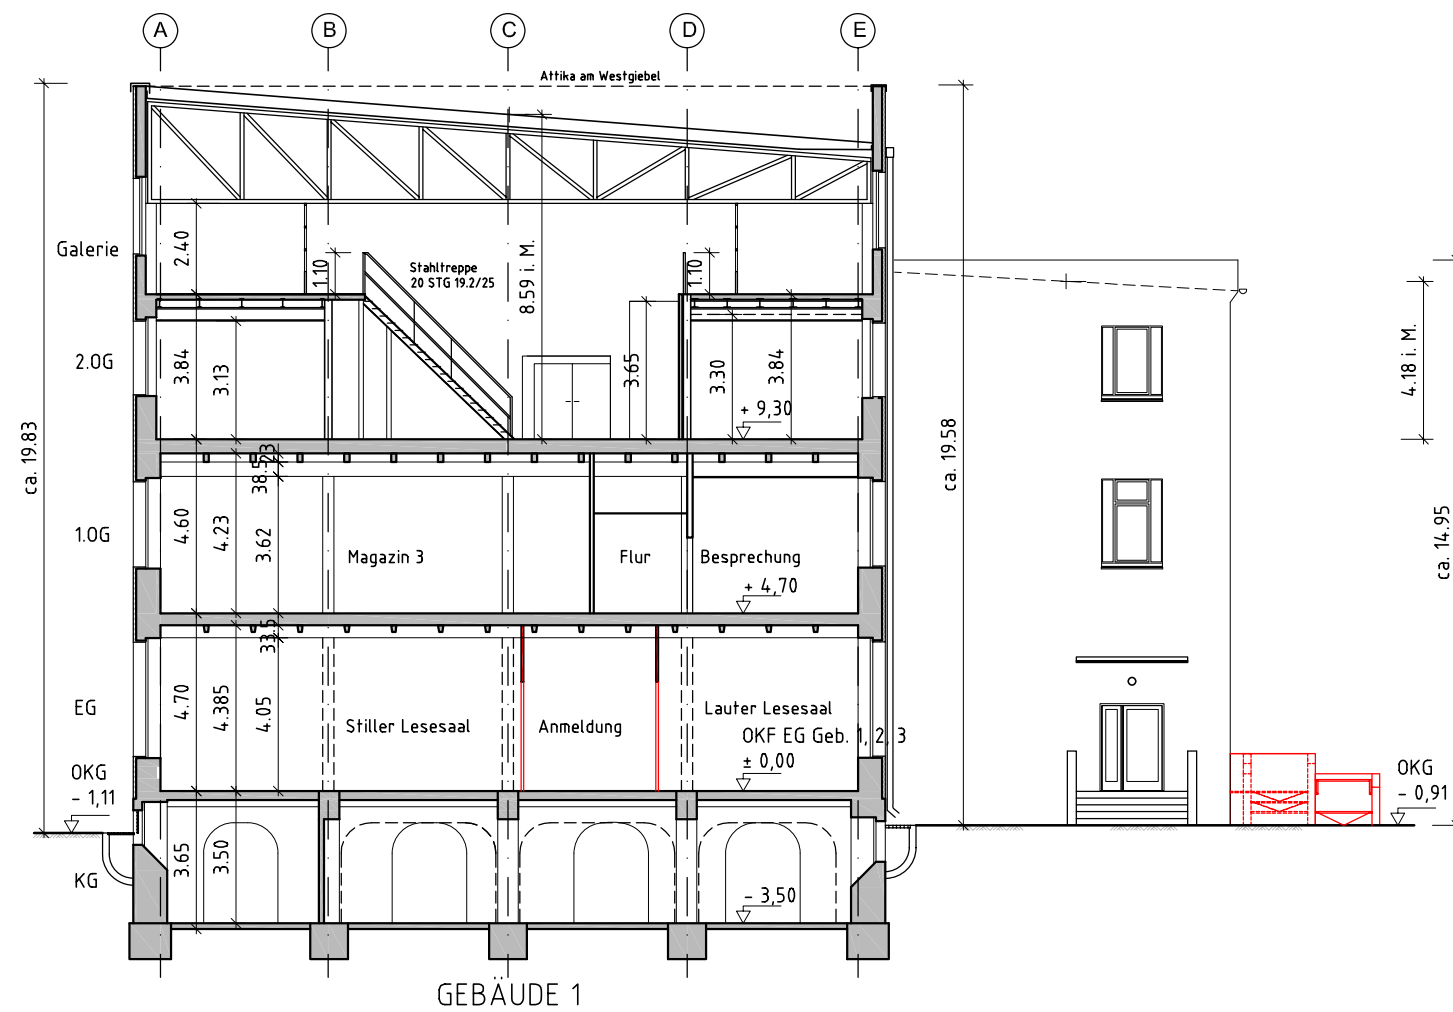

SCHNITT A-A

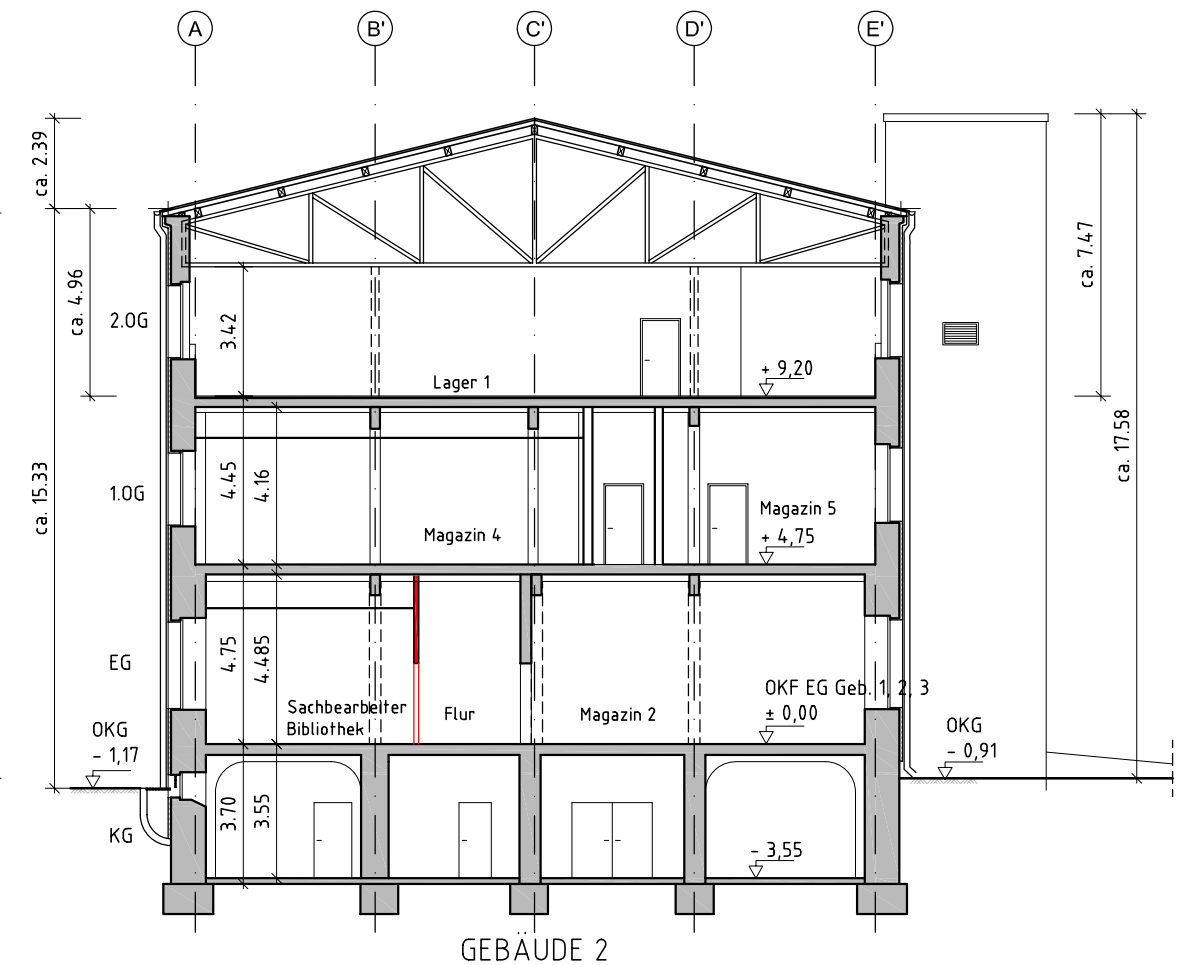


SCHNITT B-B

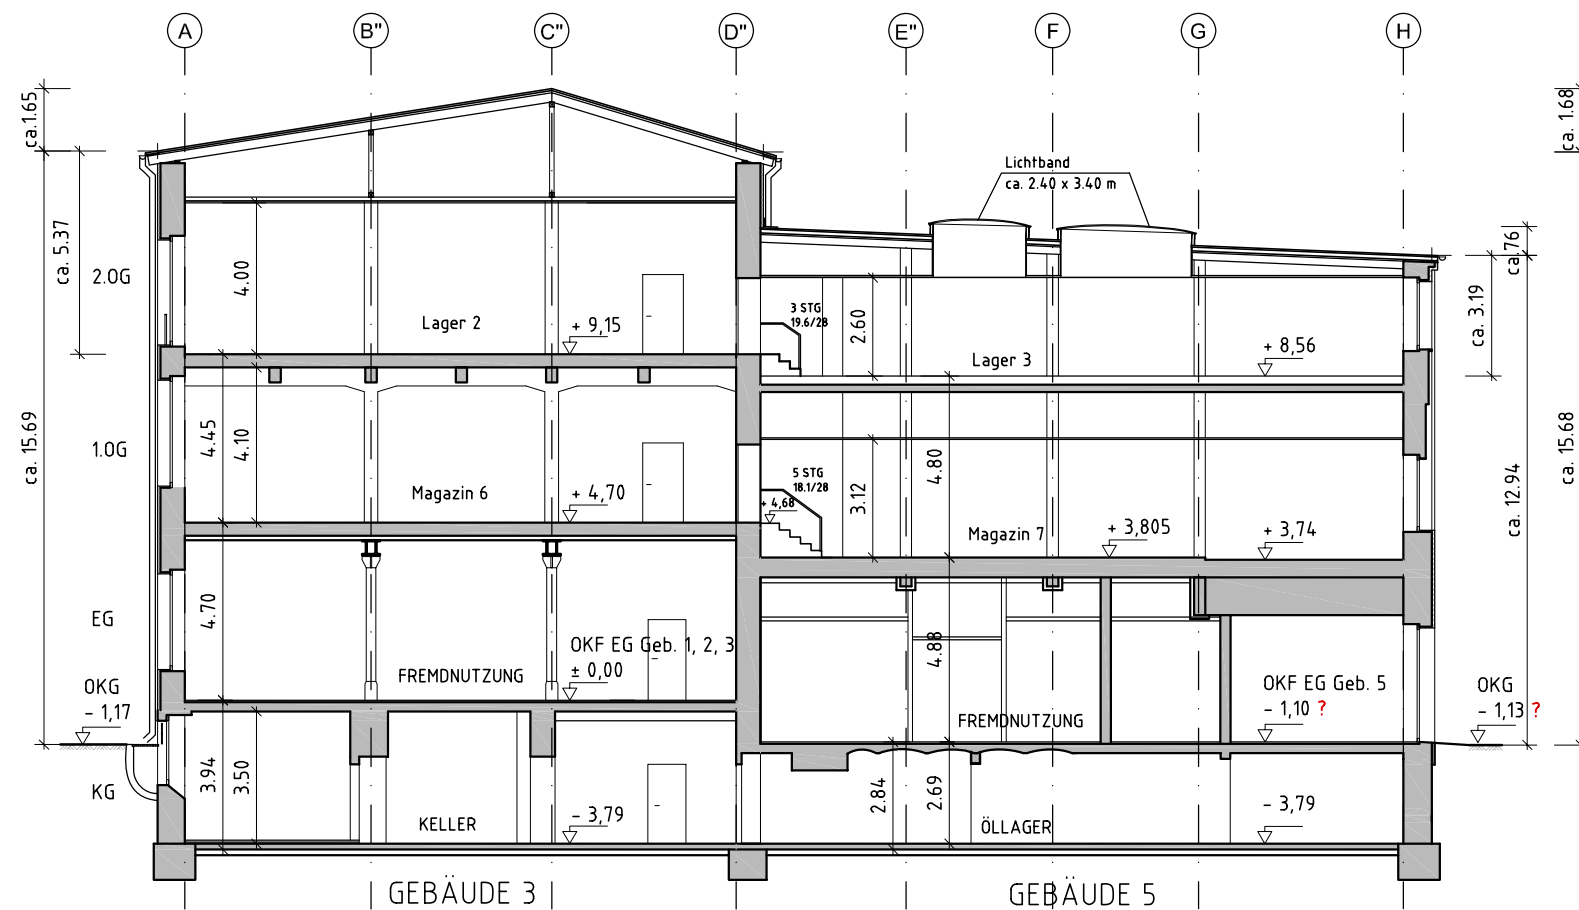

SCHNITT C-C

ALLGEMEINGÜLTIGE HINWEISE

- NEU
- OKFF OBERKANTE FERTIGFUSZBODEN
- OKRD OBERKANTE ROHDECKE
- AUSBAUORDINATE
- UK 2.26 HÖHENANGABEN BEZIEHEN SICH AUF OKFF (Z.B. BRH, TÜRHÖHEN)
- UK + 0.20 HÖHENANGABEN BEZIEHEN SICH AUF DIE NULLORDINATE ±0.00
- EBENENVERSPRÜNGE, MATERIALWECHSEL, BAUTEILLINIEN UNTERHALB ODER HINTER DER SCHNITTEBENE
- EBENENVERSPRÜNGE, MATERIALWECHSEL, BAUTEILLINIEN OBERHALB ODER VOR DER SCHNITTEBENE

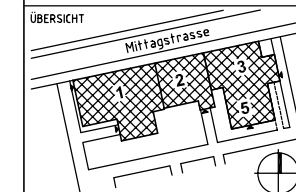

INDEX		ÄNDERUNGEN / ERGÄNZUNGEN		SQ	13.12.2010
NAME	DATUM				
HBP					
HLS					
EL					
ST					
Proj.V					
Bearbeiter	Datum	Objekt:	Projekt-Id.-Nr.:		
erstellt von:		Umbau Gebäude zum Stadtarchiv	964-III/1		
WERNECKE & JAHN ARCHITEKTEN		Darstellung:		Maßstab:	1 : 200
Zur Viehbörse 1, 39108 Magdeburg		Schnitte		Bl.Nr.:	04
Tel./Fax: (0391) 72 33 550 / -552		Vorplanung		Bauherr/AG/ Datum:	
(Signum)		Zeichnungs-Nr.:			
Planer/Datum:		314.01 - 01 - V - HB - 4 - 004 / 10			
28.10.2010		Nutzer/Datum:			
Tragwerksplaner/Datum:		Abt.Ltr.HB/Datum:	Abt.Ltr.HAT/Datum:		