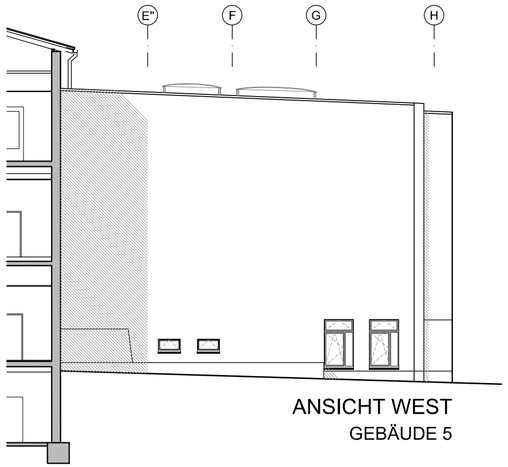

ANSICHT WEST
GEBÄUDE 5

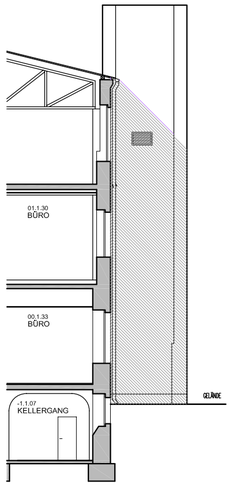

ANSICHT WEST
AUFZUG

ANSICHT WEST

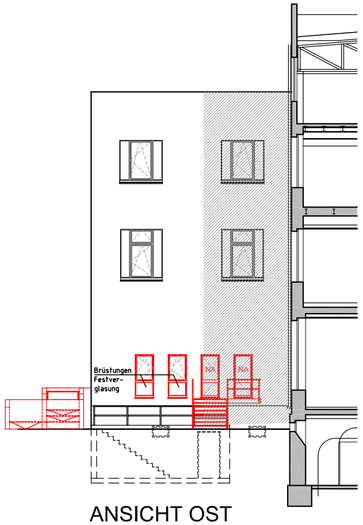

ANSICHT OST
Variante A
TREPPENHAUS GEBÄUDE 1

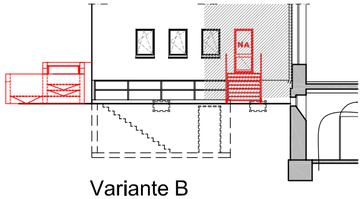

Variante B

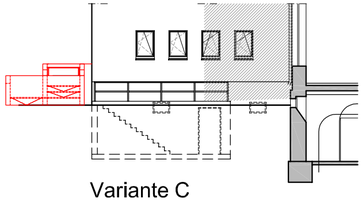

Variante C

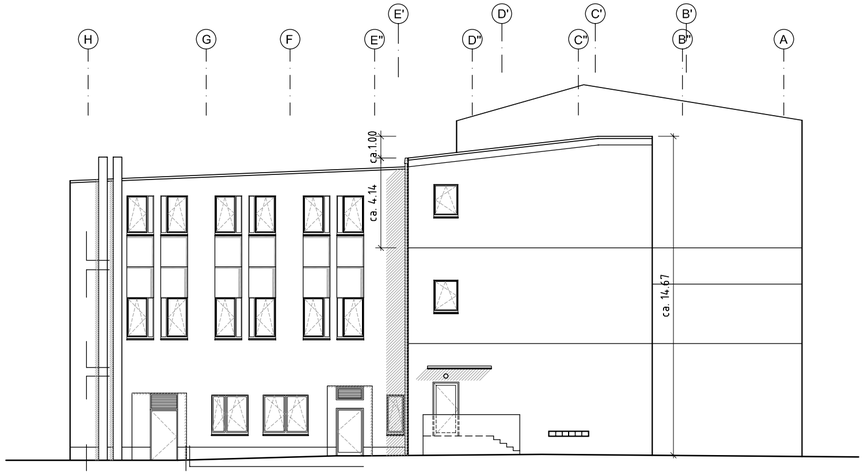

ANSICHT OST

⊛ OBERLICHT-PANEEL AUSTAUSCHEN GEGEN FESTVERGLASUNG

ALLGEMEINGÜLTIGE HINWEISE

NEU

OKFF OBERKANTE FERTIGFUSZBODEN
OKRD OBERKANTE ROHDECKE

AUSBAUORDINATE

UK 2.26 HÖHENANGABEN BEZIEHEN SICH AUF OKFF (Z.B. BRH, TÜRHÖHEN)

UK + 0.20 HÖHENANGABEN BEZIEHEN SICH AUF DIE NULLORDINATE ±0.00

EBENENVERSPRÜNGE, MATERIALWECHSEL, BAUTEILLINIEN UNTERHALB ODER HINTER DER SCHNITTEBENE

EBENENVERSPRÜNGE, MATERIALWECHSEL, BAUTEILLINIEN OBERHALB ODER VOR DER SCHNITTEBENE

ÜBERSICHT

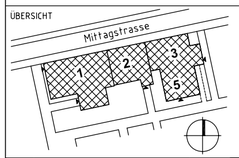

INDEX	ÄNDERUNGEN / ERGÄNZUNGEN	NAME	DATUM
-		SQ	13.12.2010

	Bearbeiter	Datum
HBP		
HLS		
EL		
ST		
Proj.V		

Eigenbetrieb Kommunales Gebäudemanagement
Magdeburg
Gerhart-Hauptmann-Str. 24-26, 39108 Magdeburg

erstellt von:

WERNECKE & JAHN ARCHITEKTEN
Zur Viehbörse 1, 39108 Magdeburg
Tel./Fax: (0391) 72 33 550 / -552

(Signum)

Objekt: Umbau Gebäude zum Stadtarchiv
Mittagstrasse 16, 39124 Magdeburg

Projekt-Id-Nr.: 964-III/1

Darstellung: Ansichten 2
Vorplanung

Maßstab: 1 : 200

Bl.Nr.: 06

Planer/Datum:

Zeichnungs-Nr.: 314.01 - 01 - V - HB - 3 - 006 / 10

Bauherr/AG/ Datum:

Tragwerksplaner/Datum:

Nutzer/Datum:

Abt.Ltr.HB/Datum:

Abt.Ltr.HAT/Datum: