


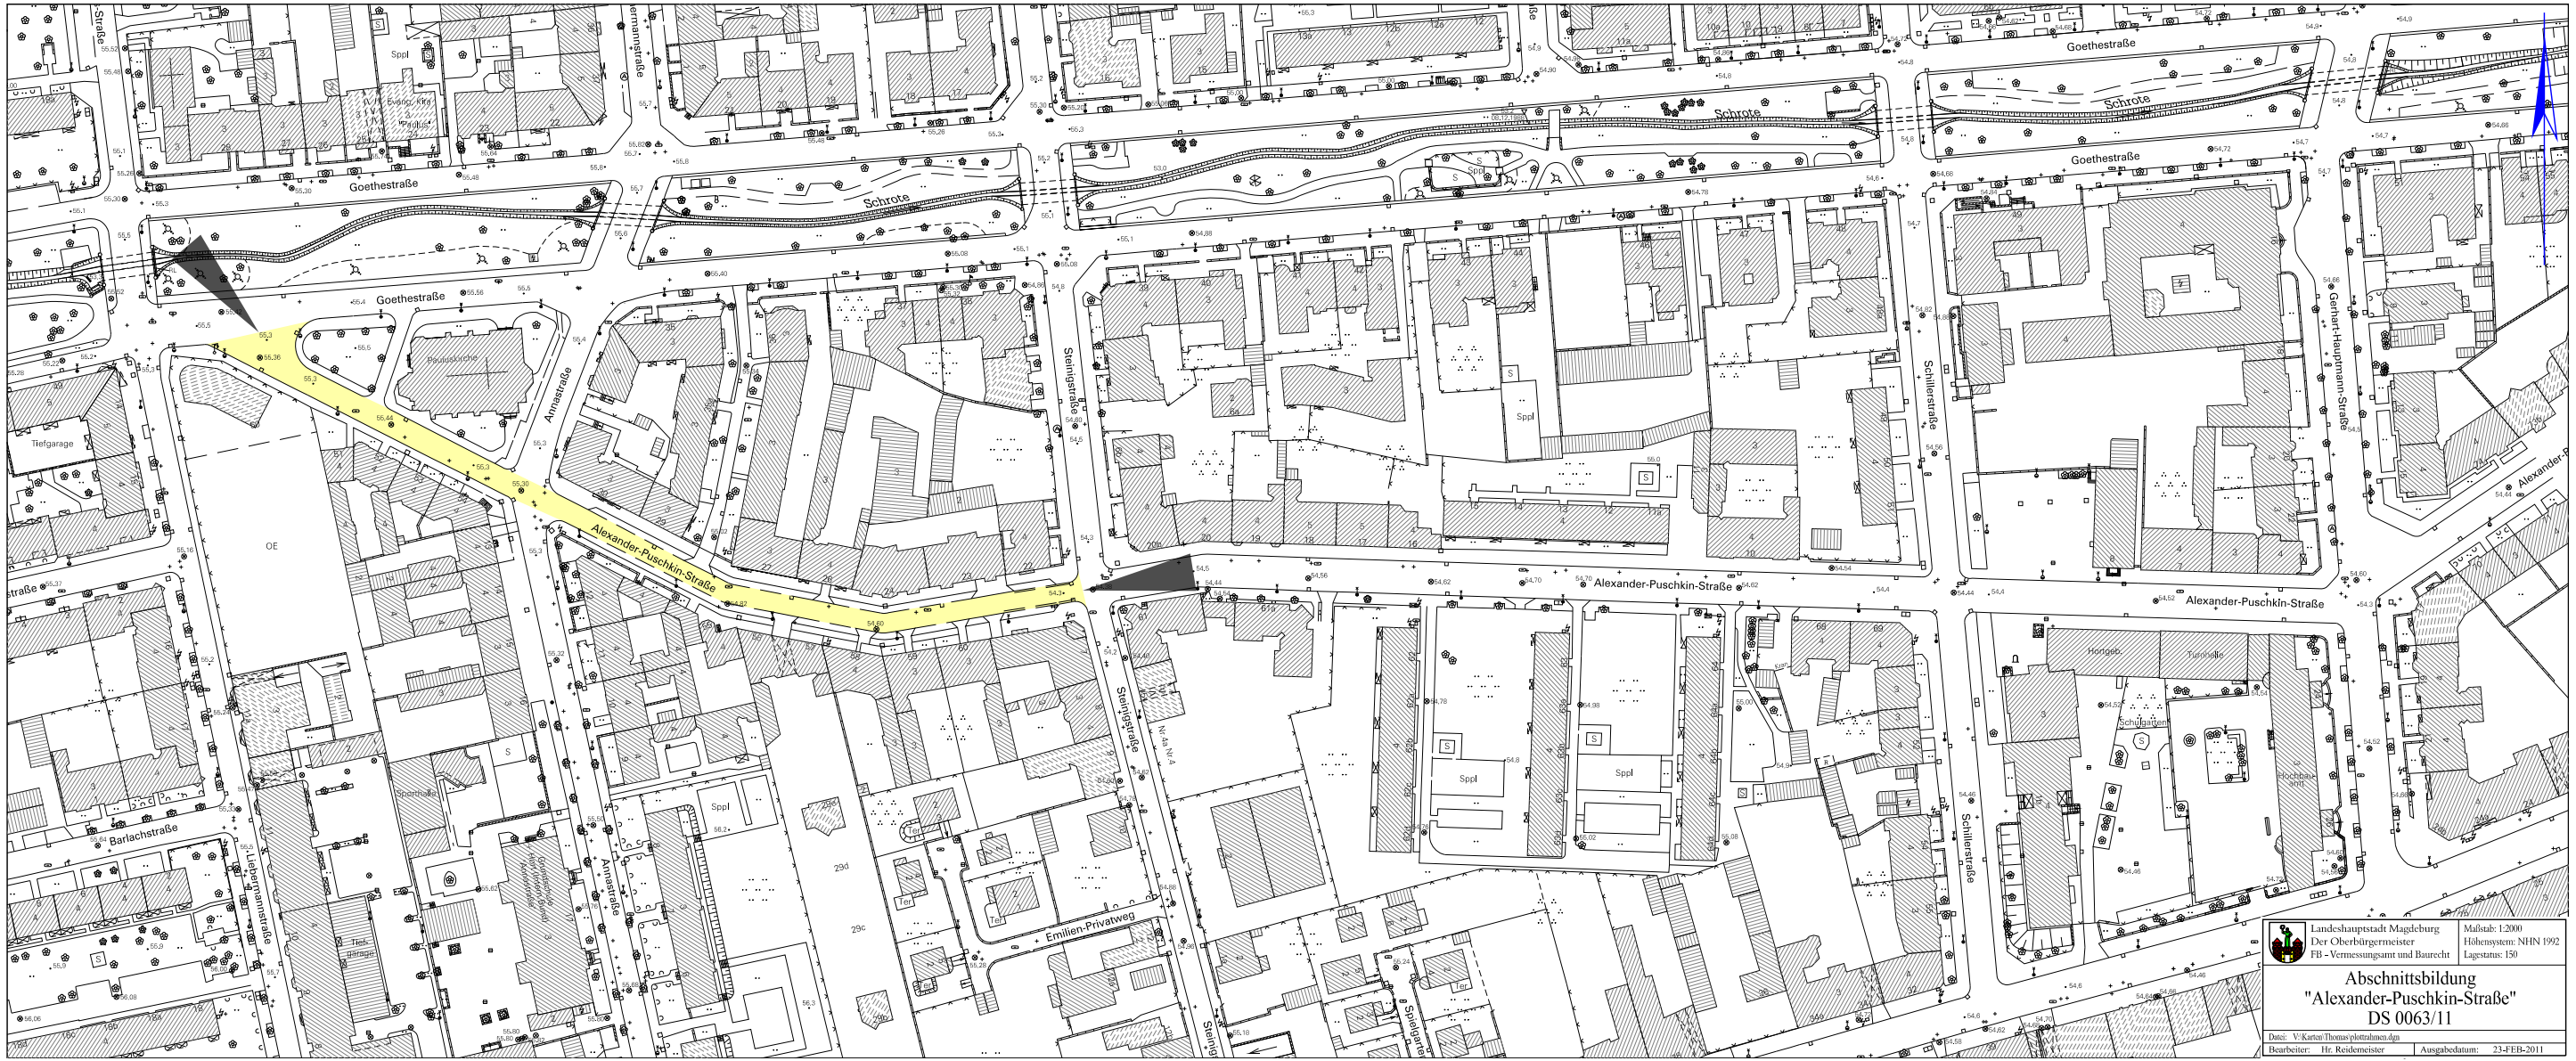

	Landeshauptstadt Magdeburg	Mastab: 1:2000
	Der Oberbürgermeister	Höhensystem: NHN 1992
	FB - Vermessungsamt und Baurecht	Lagestatus: E30
	Abschnittsbildung	
"Alexander-Puschkin-Straße"		
DS 0063/11		
Datei: V:\Karten\Thomas\plotrahmen.dgn		
Bearbeiter: Hr. Reidemesser		Ausgabedatum: 23-FEB-2011