


Anlage 4

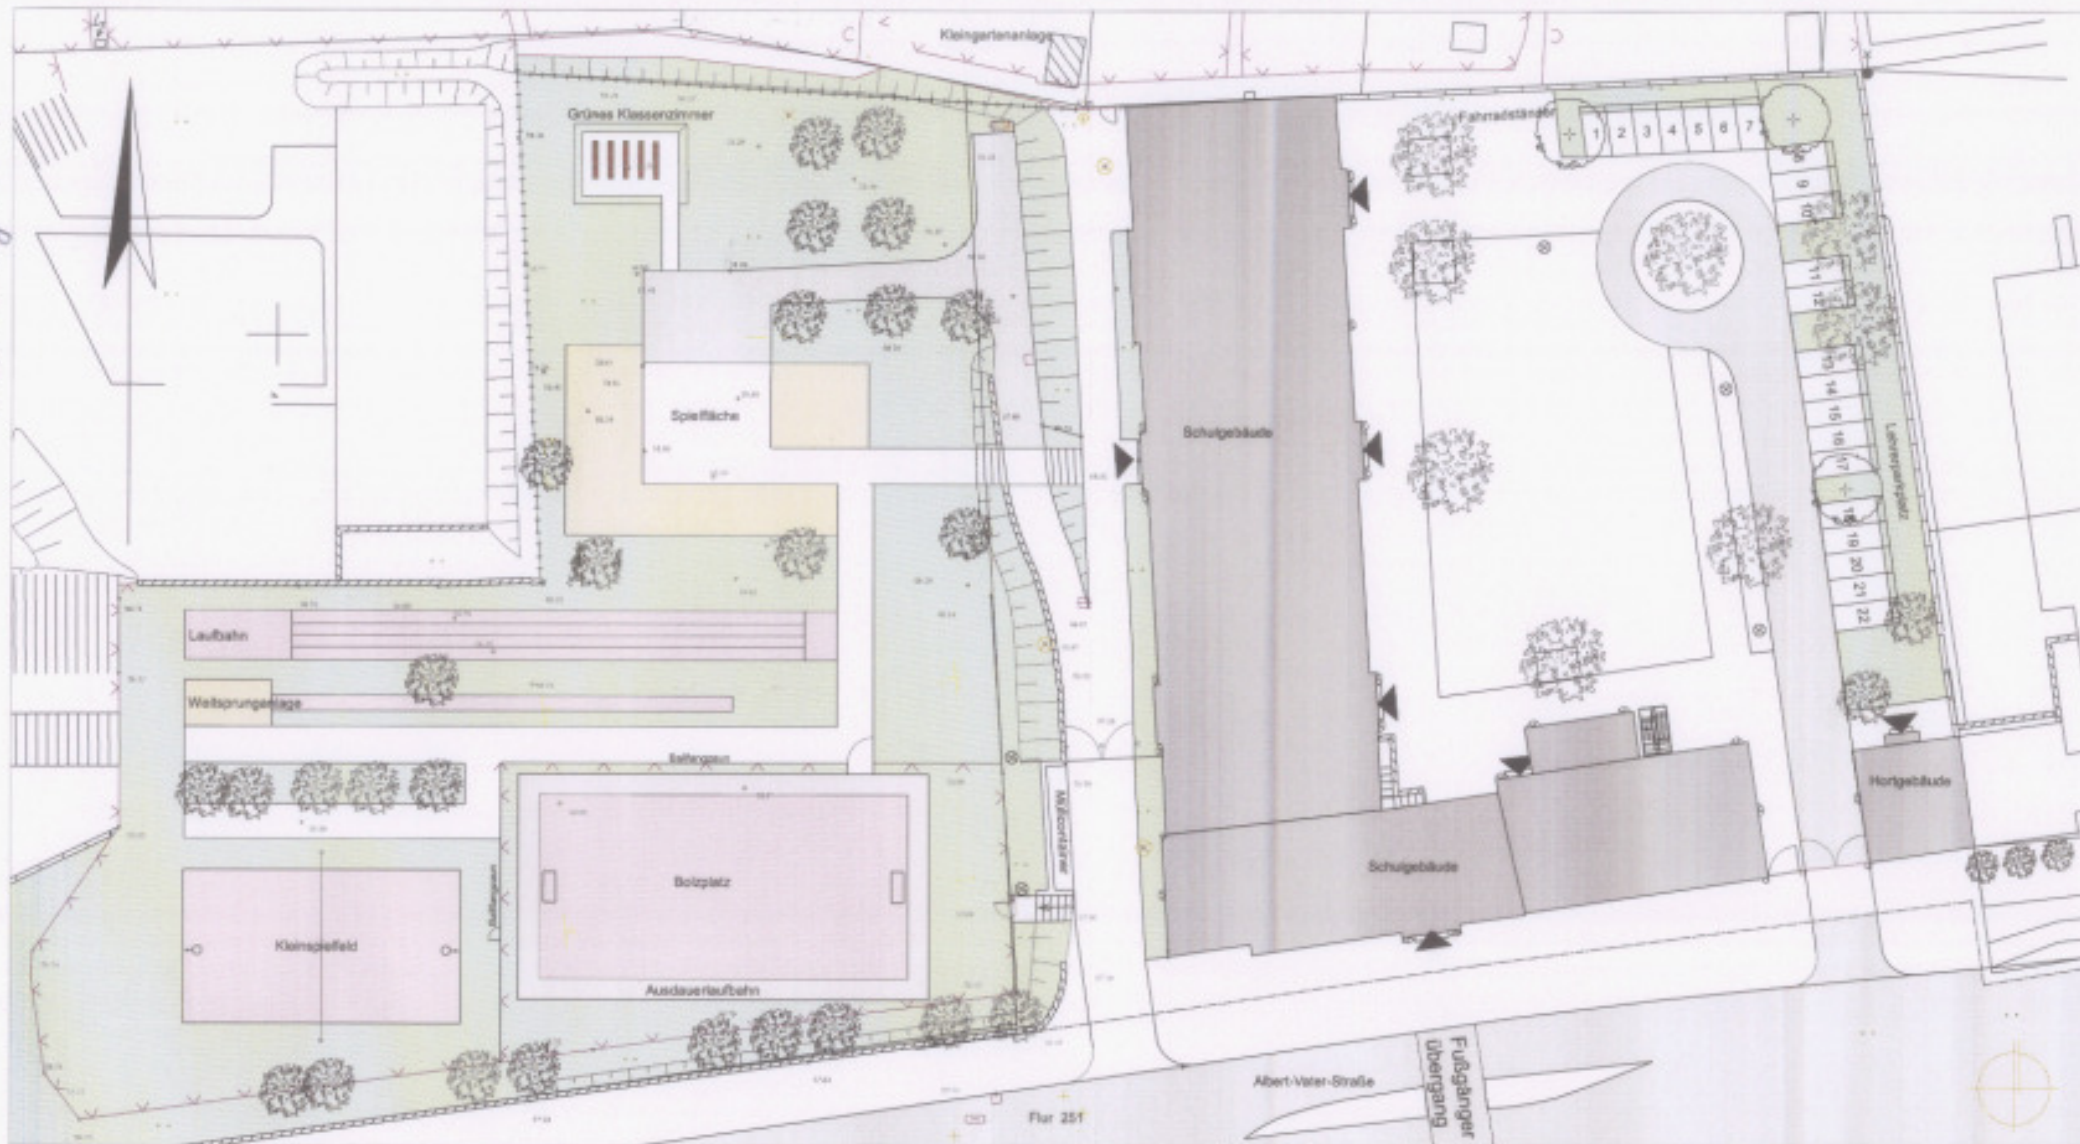

HLB EL ST Proj.V DB-Bauform Datum		 Landeshauptstadt Magdeburg Eigenbetrieb Kommunales Gebäudemanagement	
erstellt von Dipl.-Ing. Brigitte Lindner-Canehl Dipl.-Ing. Melanie Lago Villa		Objekt Sanierung Schulzentrum Albert-Vater-Straße	Projekt-Nr. III / 2 - 0972
Plan Lindner + Canehl Bau- und Kommunalbauingenieur GmbH Störtebecker Str. 8 39108 Altona-Magdeburg Tel.: 0391 7 33 31 85 Fax: 0391 7 33 31 86		Darstellung Freianlagen	
Tragwerksplan Datum 14.03.2011		Zeichnungs-Nr. V - FA - 1 - 001 / 11 - 172.00	
Maßstab 1:500		Blatt 1	