




Sporthallenanbau
im EG/ 1.OG

LEGENDE	
	Sporttrakt
	Vorbereitungsbereich / Sanitärs
	Allgemeine Unterrichtsräume (AUR)
	Allgemeine Unterrichtsräume (AUR)
	Werkräume
	Fachunterrichtsräume (FUR)
	Vorbereitung / Sanitär / Archiv

HLS			
EL			
ST			
Proj.V			
SB EbKGm	Datum		
stellt vor:	ASSHANN Beraten+Planen GmbH Schillerstraße 5 39108 Magdeburg	(Signum)	
Planer/Datum:	SGS/ 14.03.2011		
Tragwerksplaner/Datum:			
Objekt:	Sanierung Schulzentrum Albert-Vater-Straße 72	Projekt-Id.-Nr.	0972 - III / 2
Darstellung:	Vorplanung Schulgebäude Grundriss Kellergeschoss	Maßstab:	1:200
Zeichnungs-Nr.:	172.00 - V - HB - 2 - 001 / 11	BL-Nr.:	001
Nutzer/Datum:	Abtl.Lf.EbKGm/Datum:	Gr.Lf.EbKGm/Datum:	

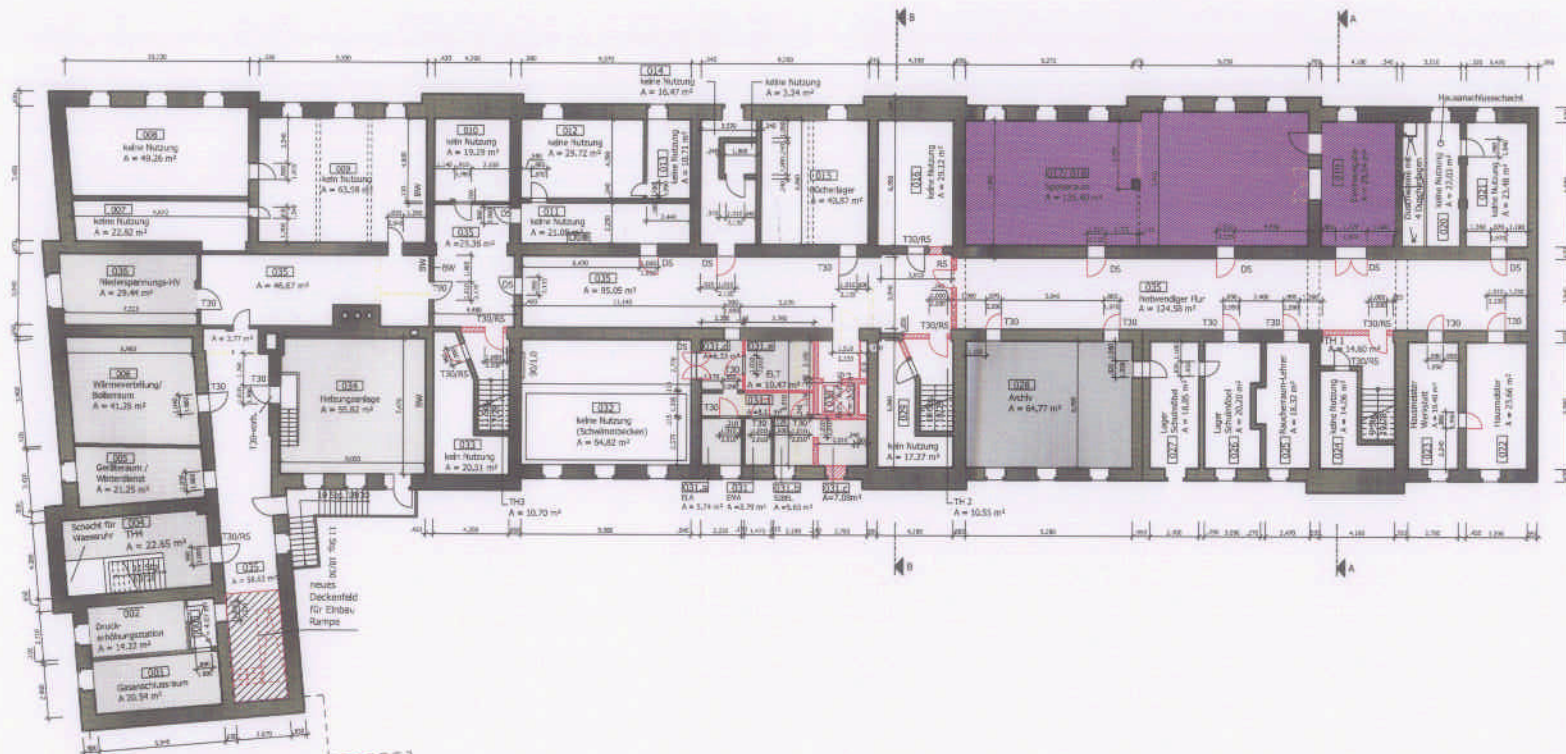

LEGENDE	
	Sporthalle
	Verwaltungsbereich / Sonstiges
	Speiseraum / BBO
	Allgemeine Unterrichtsräume (AUR) / Grundschule
	Allgemeine Unterrichtsräume (AUR) / Fachräume / Fachräume
	Fachunterrichtsräume (FUR) / Werkraum (WR)
	Technik-, Sanitär- und Umkleekabinen
	Vorbereitung / Sammlung / Archiv

HLS	
EL	
ST	
Proj.V	
SB EtkGm	Datum
stellt vor:	
AGSMANN Bensten+Planen GmbH	
Schillerstraße 5	
39108 Magdeburg	
(Signum)	
Planer/Datum:	
SGS/ 14.03.2011	
Tragwerksplaner/Datum:	

			</



HLS		
EL		
ST		
Proj.V		
	SB EhKGm	Datum
erstellt von:		
ASSMANN Berater+Planen GmbH Schillerstraße 5 39108 Magdeburg		
		(Signat
Planer/Datum:		
SGS/ 14.03.2011		
Träger/kaplaner/Datum:		

Inhalt	Anforderung	Name	Datum
	Landeshauptstadt Magdeburg Eigenbetrieb Kommunales Gebäudemanagement		
Objekt:	Sanierung Schulzentrum Albert-Vater-Straße 72	Projekt-Id.-Nr.	0972 - III / 2
Darstellung:	Vorplanung Schulegebäude Grundriss 1. Obergeschoss	Masstab:	1:200
n)		BLNr:	003
Zeichnungs-Nr.:	172.00 - V - HB - 2 - 003 / 11	Liefer Eskiz./ Datum:	
Nutzer/Datum:	ABCL/LB.EskGm/Datum:	GfBL/ZbkGm/Datum:	



- LEGENDE:**
- Schulhalle
 - Verwaltungsbereich / Sonstiges
 - Allgemeine Unterrichtsräume (AUR) Grundschule
 - Allgemeine Unterrichtsräume (AUR) Förderschule / Förderräume
 - Hörräume
 - Fachunterrichtsräume (FUR) Vorbereitung (FUR)
 - Technik, Sanitär- und Umkleeflächen
 - Vorbereitung / Sammlung / Archiv

HLS
B
ST
Proj.V

SB EbKGm Datum

entstellt von:
ASSMANN Beratung + Planen GmbH
Schillerstraße 5
39101 Magdeburg

(Signature)

Planer/Datum:
SGS/ 14.03.2011

Tragwerksplaner/Datum:

Index	Änderung	Name	Datum



Landeshauptstadt Magdeburg
Eigenbetrieb Kommunales Gebäudemanagement

Objekt: Schulzentrum Albert-Vater-Straße

Darstellung: Vorplanung
Schulgebäude
Grundriss 2. Obergeschoss

Zeichnungs-Nr.: 172.00 - V - HB - 2 - 004 / 11

Nutzer/Datum: ABLLD-EbKGm/Datum: GB.Lit.EbKGm/Datum:

Projekt-Id.-Nr. 0972 - III / 2

Maßstab: 1:200

Bl.Nr: 004

Leiter EbKGm/ Datum:




Westansicht



Südsicht



Ostansicht

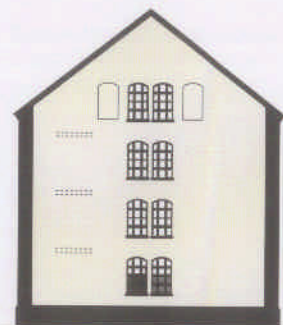

Abstract



Nordansicht

[illegible]