



BLATTFORMAT	MASSSTAB	DATUM	BAUHERR/PROJEKTENTWICKLUNG	PLANUNG und URFERBERECHT.	PROJEKT
DIN A4	1 : 200	25.02.2011	Eb KGm Gerhard-Hauptmann-Straße 24/26 39108 Magdeburg	ABB Architekten	Zum Handelshof 7 39108 Magdeburg tel. 0391-4005107 fax. 0391-4005080

NEUBAU STADTTEILTREFF
NEUSTÄDTER SEE
Pablo-Neruda-Straße 11, 39126 Magdeburg

PLANARSTELLUNG
EW-BAU PERSPEKTIVE
101.00-01-E-HB-3013/11

AUSRICHTUNG	INDEX
	B099SCA-V3.
	DWG





ZEICHENERKLÄRUNG:

	brummierte Fahrbahn		Pflanzbereiche
	Parkstände Neubau		Pflanzbereiche bis 1m hoch
	Belosteinfahrer		Rasenfläche
			Sandfläche
	Abbruch Schächte		
	Hoch-Tiefpunkt		





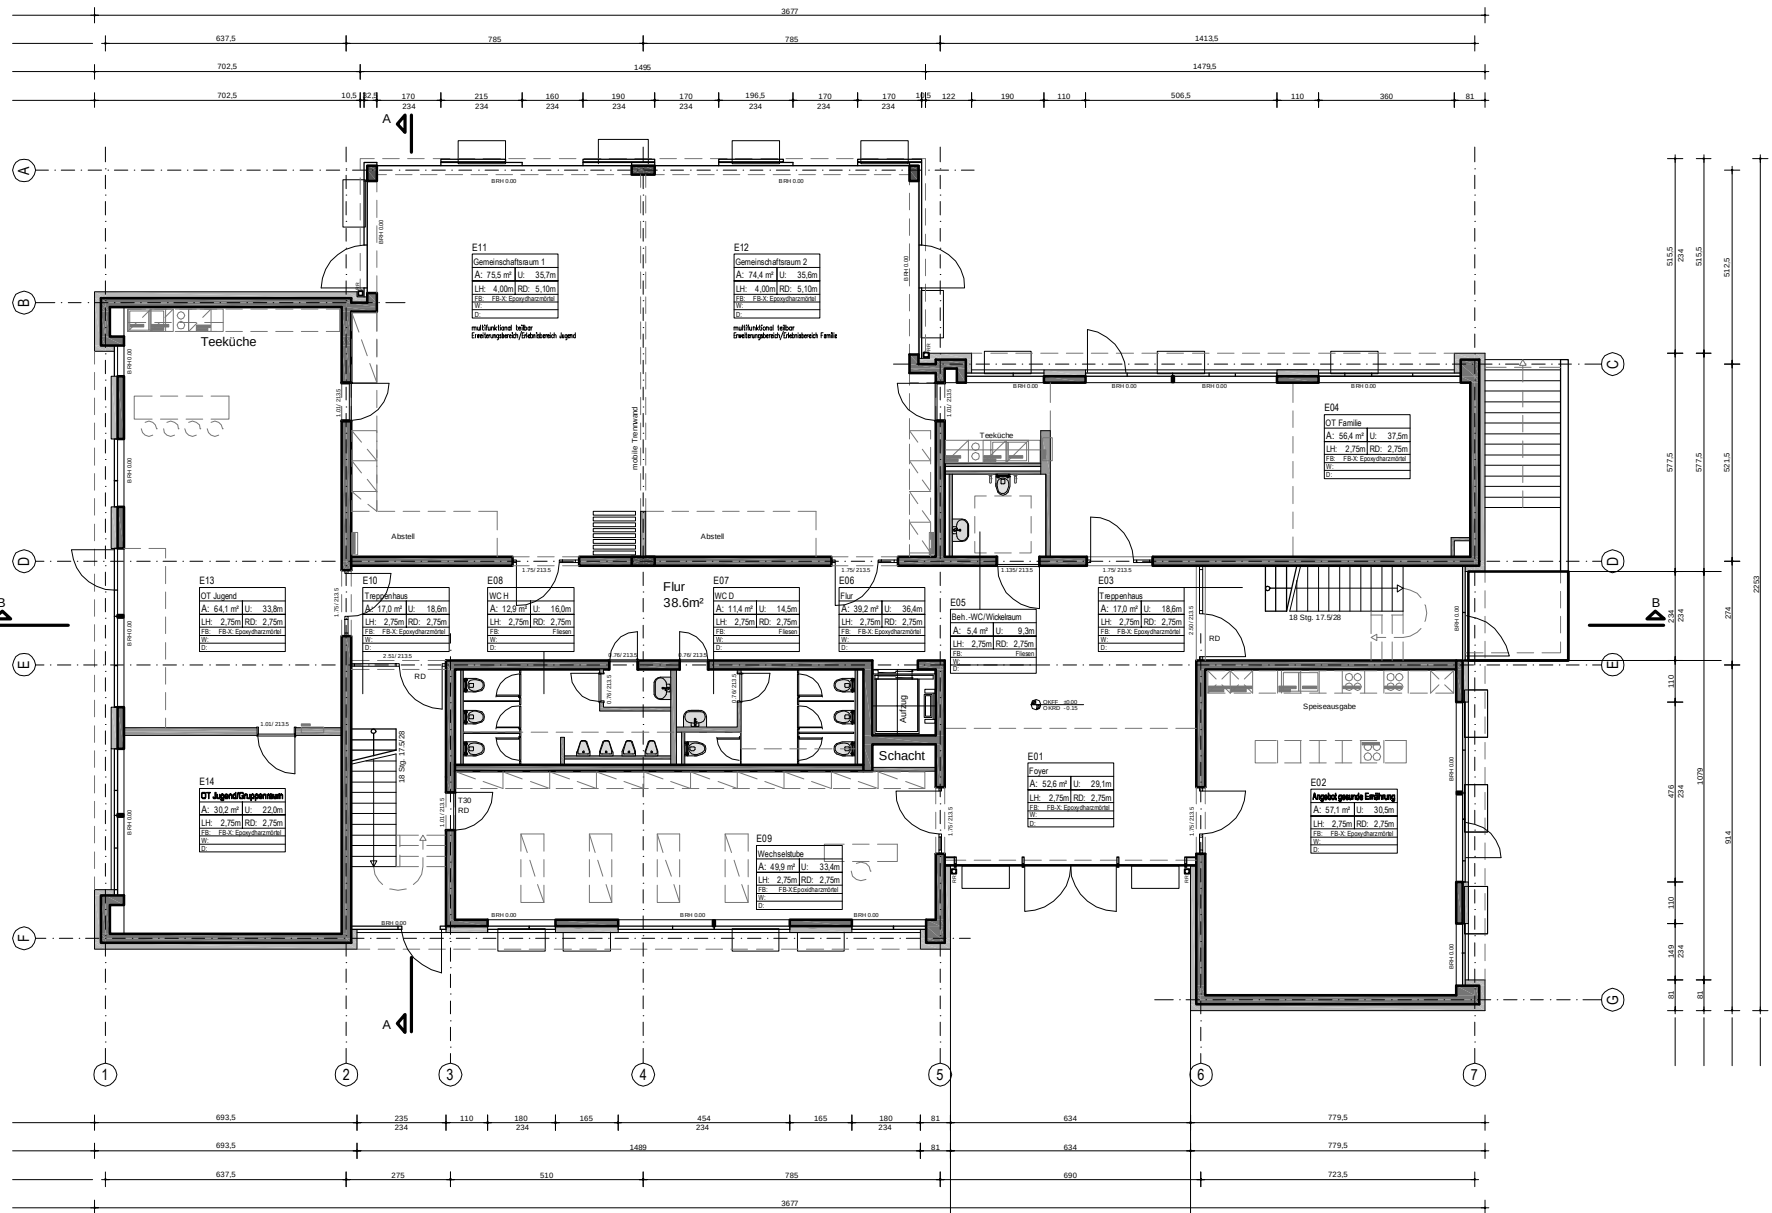

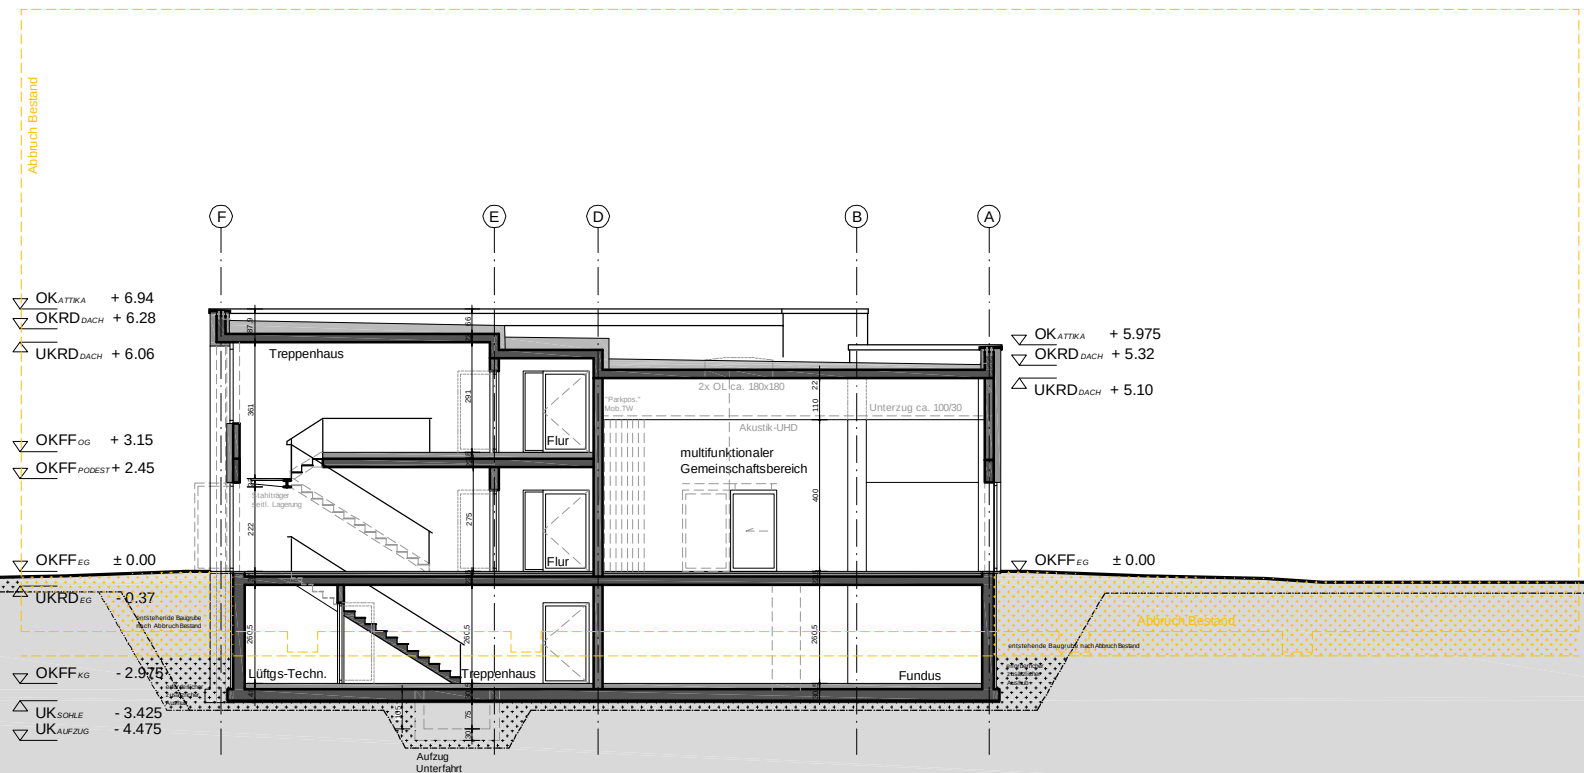

BLATTFORMAT
DIN A4

MASSSTAB
1 : 200

DATUM
25.02.2011

BAUHERR/PROJEKTENTWICKLUNG:
Eb KGm
Gerhard-Hauptmann-Straße 24/26
39108 Magdeburg

PLANUNG UND URHEBERRECHT:
ABB
Architekten

Zum Handelshof 7
39108 Magdeburg
tel. 0391-4005107
fax. 0391-4005080


PROJEKT:
NEUBAU STADTEILTREFF
NEUSTÄDTER SEE
Pablo-Neruda-Straße 11, 39126 Magdeburg

PLANDARSTELLUNG
EW-BAU SCHNITT A-A
101.00-01-E-HB-4-006/11

AUSRICHTUNG



INDEX
B099SCA.V3.
DWG

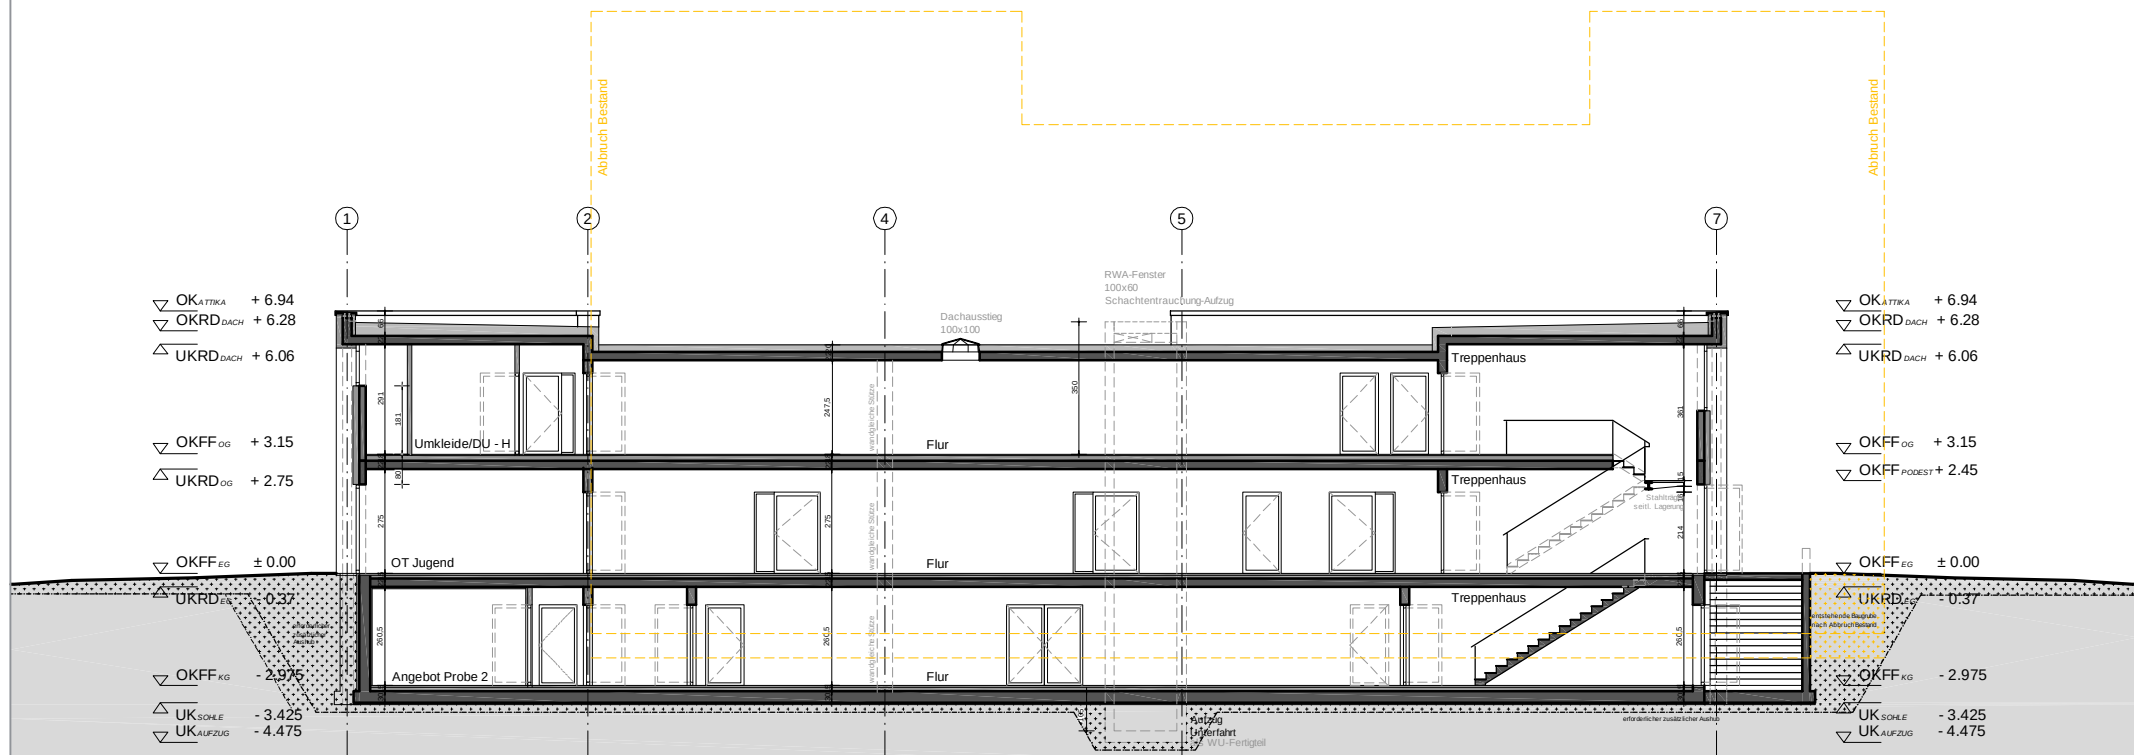

BLATTFORMAT
DIN A4

MASSSTAB
1 : 200

DATUM
25.02.2011

BAUHERR/PROJEKTENTWICKLUNG:
Eb KGm
Gerhard-Hauptmann-Straße 24/26
39108 Magdeburg

PLANUNG und URHEBERRECHT:
A.B.B.
Architekten

Zum Handelsstf 7
39108 Magdeburg
tel. 0391-4005107
fax. 0391-4005080

PROJEKT:
NEUBAU STADTEILTREFF
NEUSTÄDTER SEE
Pablo-Neruda-Straße 11, 39126 Magdeburg


PLANDARSTELLUNG
EW-BAU SCHNITT B-B
101.00-01-E-HB-4-007/11

AUSRICHTUNG




INDEX
B099SCAV3.
DWG

NORD

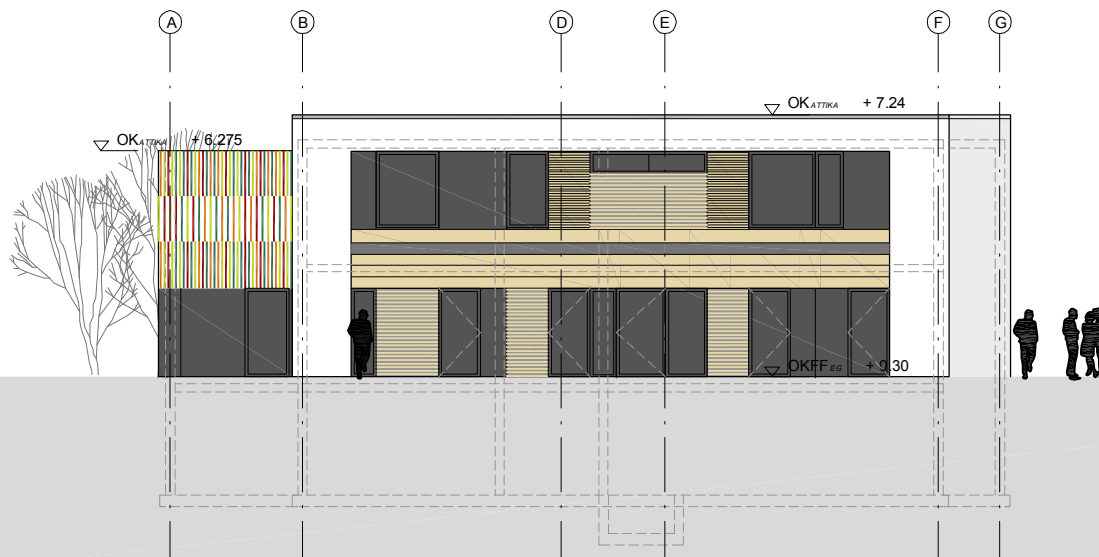

SÜD

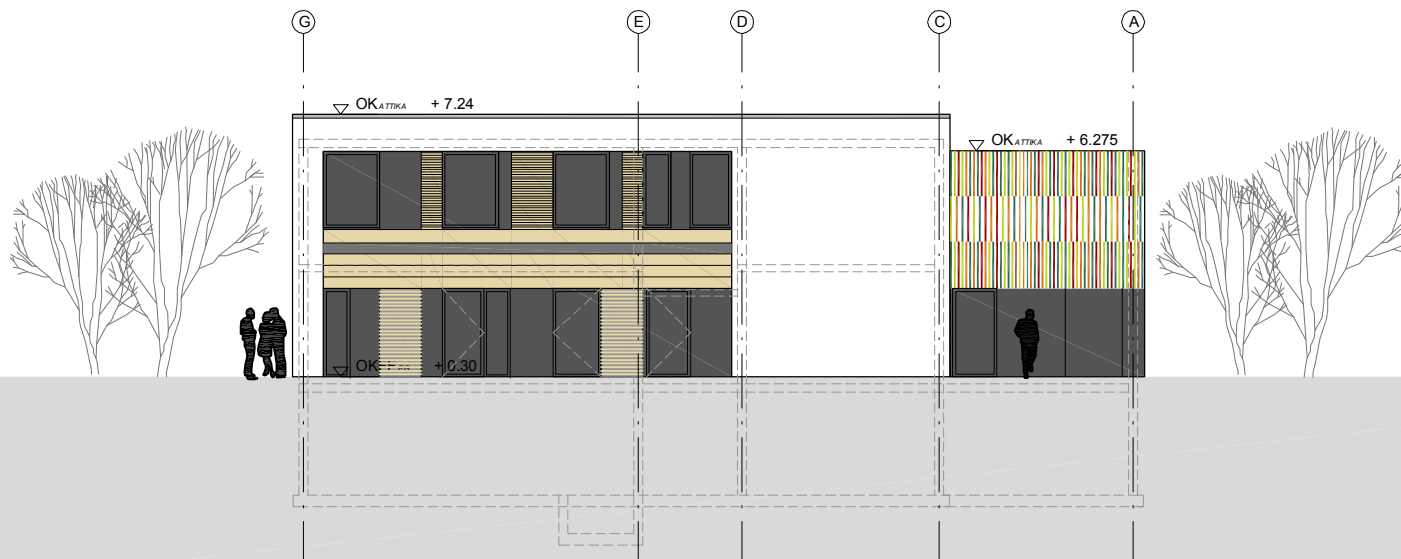

BLATTFORMAT
DIN A4

MASSSTAB
1 : 200

DATUM
25.02.2011

BAUHERR/PROJEKTENTWICKLUNG:
EB KGm
Gerhard-Hauptmann-Straße 24/26
39108 Magdeburg

PLANUNG und URHEBERRECHT:
ABB
Architekten

Zum Handelshof 7
39108 Magdeburg
tel. 0391-4005107
fax. 0391-4005080

PROJEKT:
NEUBAU STADTEILTREFF
NEUSTÄDTER SEE
Pablo-Neruda-Straße 11, 39126 Magdeburg

PLANDARSTELLUNG
EW-BAU ANSICHTEN NORD und SÜD
101.00-01-E-HB-3-009/11; 101.00-01-E-HB-3-011/11

AUSRICHTUNG



INDEX

B099SCA-V3.
DWG

