

# Neubau Gerätehaus der Freiwilligen Feuerwehr Olvenstedt


Eigenbetrieb Kommunales Gebäudemanagement

EW-BAU

Stand: 13.04.2011





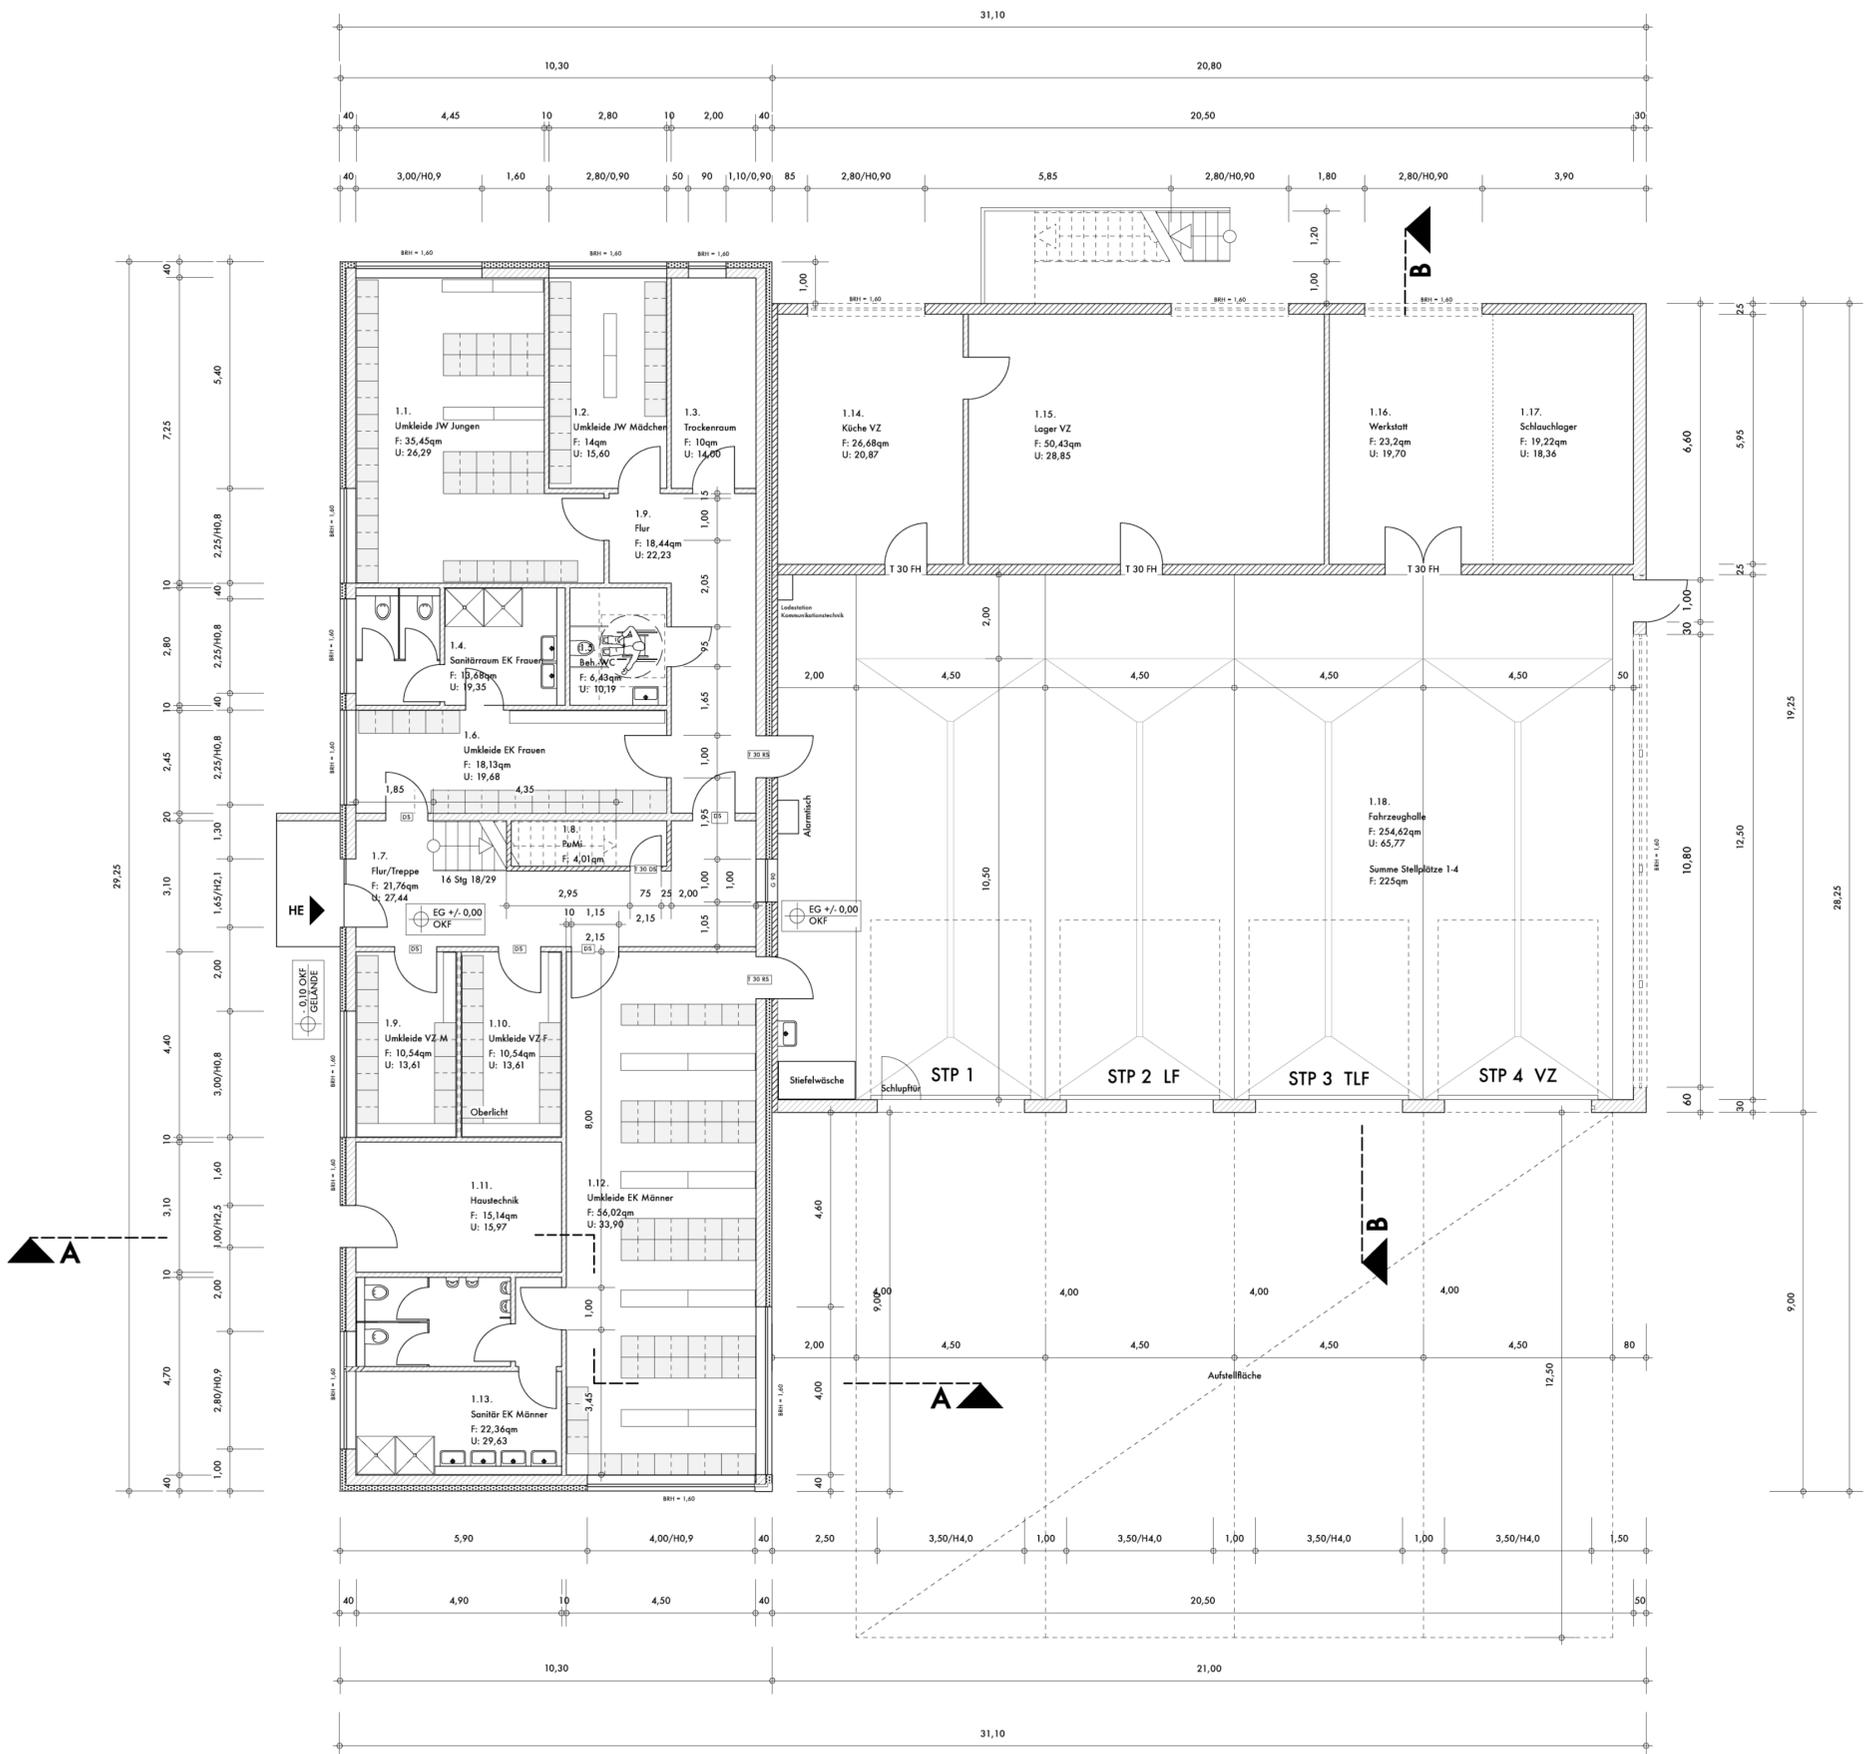


Raumtabelle	Bezeichnung	Nr.	Umfang in m	Fläche in qm
<b>EG</b>				
	Umkleide JW Jungen	1.1.	26,30	35,40
	Umkleide JW Mädchen	1.2.	15,60	14,00
	Trockenraum	1.3.	14,00	10,00
	Sanitärem EK Frauen	1.4.	19,35	13,68
	Behinderten WC	1.5.	10,19	6,43
	Umkleide EK Frauen	1.6.	19,68	18,13
	Flur/Treppe	1.7.	27,44	21,76
	Putzmittelraum	1.8.	9,60	4,01
	Flur	1.9.	22,23	22,23
	Umkleide VZ Männer	1.10.	13,60	10,50
	Umkleide VZ Frauen	1.11.	13,60	10,50
	Haustechnik	1.12.	16,00	15,10
	Umkleide EK Männer	1.13.	33,90	56,00
	Sanitärraum EK Männer	1.14.	29,60	22,40
	Küche Versorgungszug	1.15.	20,87	26,68
	Lager Versorgungszug	1.16.	28,85	50,43
	Werkstatt	1.17.	19,70	23,20
	Schlauchlager	1.18.	18,36	19,22
	Fahrzeughalle	1.19.	66,00	254,62
	<b>Summe EG</b>			<b>634,29</b>
<b>OG</b>				
	Büro Wehrleiter/JWL	2.1.	21,50	28,60
	Kleiderkammer	2.2.	18,00	20,20
	WC Männer	2.3.	18,70	13,37
	WC Frauen	2.4.	10,90	6,90
	Vorraum WC-Anlagen	2.5.	10,60	5,70
	Flur	2.6.	41,90	36,30
	Teeküche	2.7.	27,00	25,70
	Flur/Treppe	2.8.	15,80	13,60
	Jugendraum	2.9.	21,60	29,10
	Lehmmittel	2.10.	14,90	10,90
	Schulungsraum	2.11.	33,80	70,10
	Lagerfläche	2.12.	18,00	20,00
	Freihaltefläche 2. Rettungsweg	2.13.		18,50
	<b>Summe OG</b>			<b>298,97</b>
	<b>Summe Räume = NGF</b>			<b>933,26</b>



Index	Änderung	Name	Datum
-------	----------	------	-------


HRP HLE EL ST Pres.V SB Hochbauver Datum	<b>LANDESHAUPTSTADT MAGDEBURG</b> Eigenbetrieb Kommunales Gebäudemanagement Gerhart-Hauptmann-Straße 24-26, 39108 Magdeburg	Objekt: <b>Neubau Gerätehaus der Freiwilligen Feuerwehr Olvenstedt</b>	Projekt-Nr.: <b>894</b>
Planer / Datum: <b>07.04.2011</b>	Zeichnungs-Nr.: <b>981.00 - 00 - E - HB - 2 - 003/11</b>	Beschriftung / AG / Datum: <b>003</b>	Beschriftung / AG / Datum: <b>003</b>
Tragwerksplaner / Datum:	Notizen/Datum:	Alt-IG AG / Datum:	GB-IG / Datum:



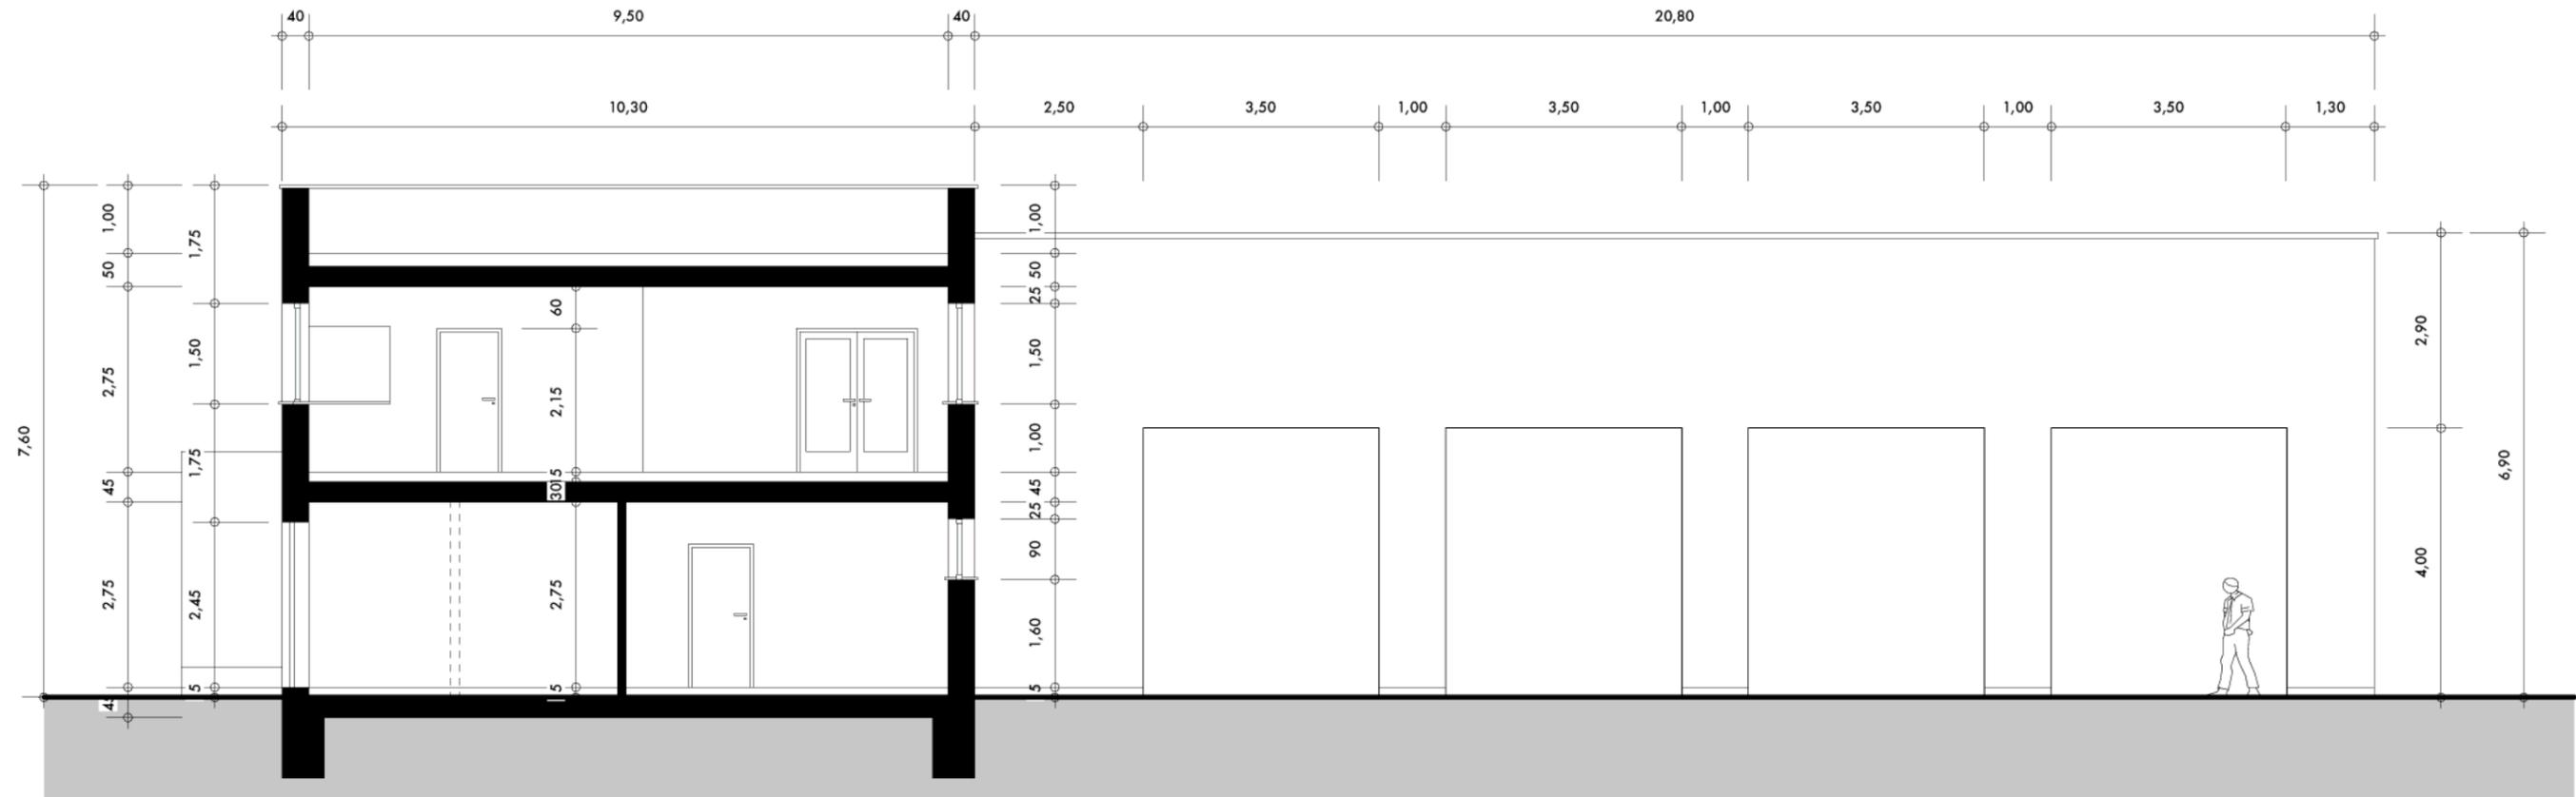


Index	Änderung	Name	Datum

HBP				 <p><b>LANDESHAUPTSTADT MAGDEBURG</b> Eigenbetrieb Kommunales Gebäudemanagement Gerhart-Hauptmann-Straße 24-26, 39108 Magdeburg</p>
HLS				
EL				
ST				
Proj.V				
	SB Hochbauamt	Datum		<p>Objekt: <b>Neubau Gerätehaus der Freiwilligen Feuerwehr Olvenstedt</b></p> <p>Projekt-Id.-Nr.: <b>894-III/1</b></p>
erstellt von	<p><b>Architekturbüro Peter Otto BDA</b> 39104 Magdeburg, Hartstraße 1 Tel. 0391.5414289 Fax. 0391.5619363 www.otto-architekten.de</p> <p>(Signum)</p>			<p>Darstellung: <b>Schnitt A - - A</b></p> <p>Maßstab: <b>1: 100</b></p>
Planer / Datum:	<p><b>07.04.2011</b></p>			<p>Bl.Nr.: <b>005</b></p>
Tragwerksplaner / Datum:				<p>Zeichnungs-Nr.: <b>981.00 - 00 - E - HB - 3 - 005/11</b></p>
				<p>Benutzer / Datum:</p>
				<p>Abt. Ltr. AG / Datum:</p>
				<p>GBL III / Datum:</p>

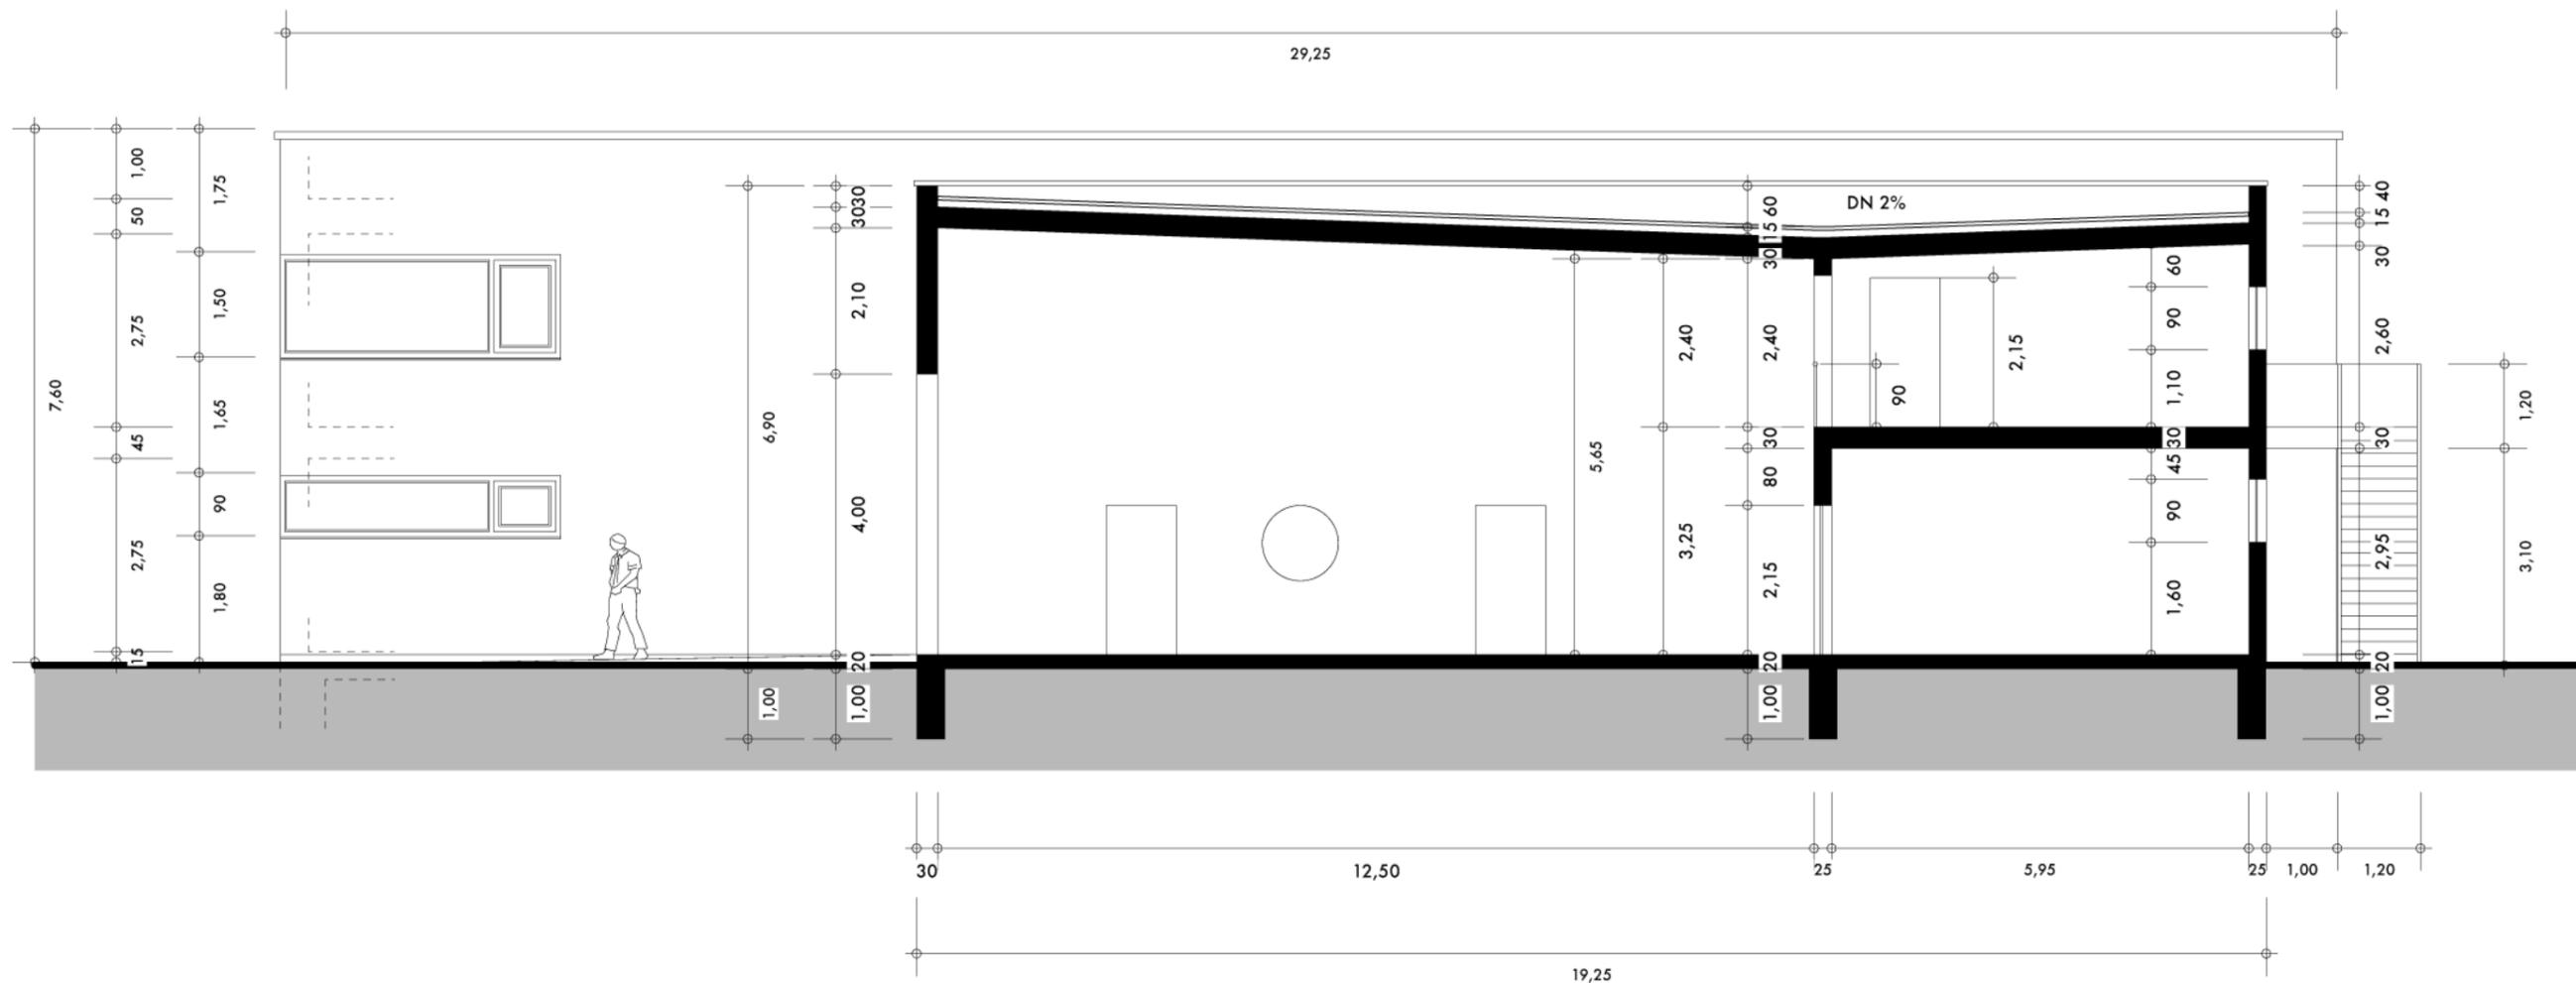


Index	Änderung	Name	Datum

HBP					
HLS					
EL					
ST					
Proj.V					
	SB Hochbauamt	Datum			
erstellt von	<b>Architekturbüro Peter Otto BDA</b> <b>39104 Magdeburg, Hartstraße 1</b> Tel. 0391.5414289 Fax. 0391.5619363 www.otto-architekten.de (Signum)			Objekt:	<b>LANDESHAUPTSTADT MAGDEBURG</b> <b>Eigenbetrieb Kommunales Gebäudemanagement</b> <b>Gerhart-Hauptmann-Straße 24-26, 39108 Magdeburg</b>
Planer / Datum:	<b>07.04.2011</b>			Darstellung:	<b>Neubau Gerätehaus der</b> <b>Freiwilligen Feuerwehr Olvenstedt</b>
Tragwerksplaner / Datum:	(Empty)			Zeichnungs-Nr.:	<b>981.00 - 00 - E - HB - 3 - 006/11</b>
	Netzer/Datum:	Abt. Utr. AG / Datum:	GBL III / Datum:	Projektl.-Nr.:	<b>894-III/1</b>
				Maßstab:	<b>1: 100</b>
				Bl.Nr.:	<b>006</b>
				Bauherr / AG / Datum:	

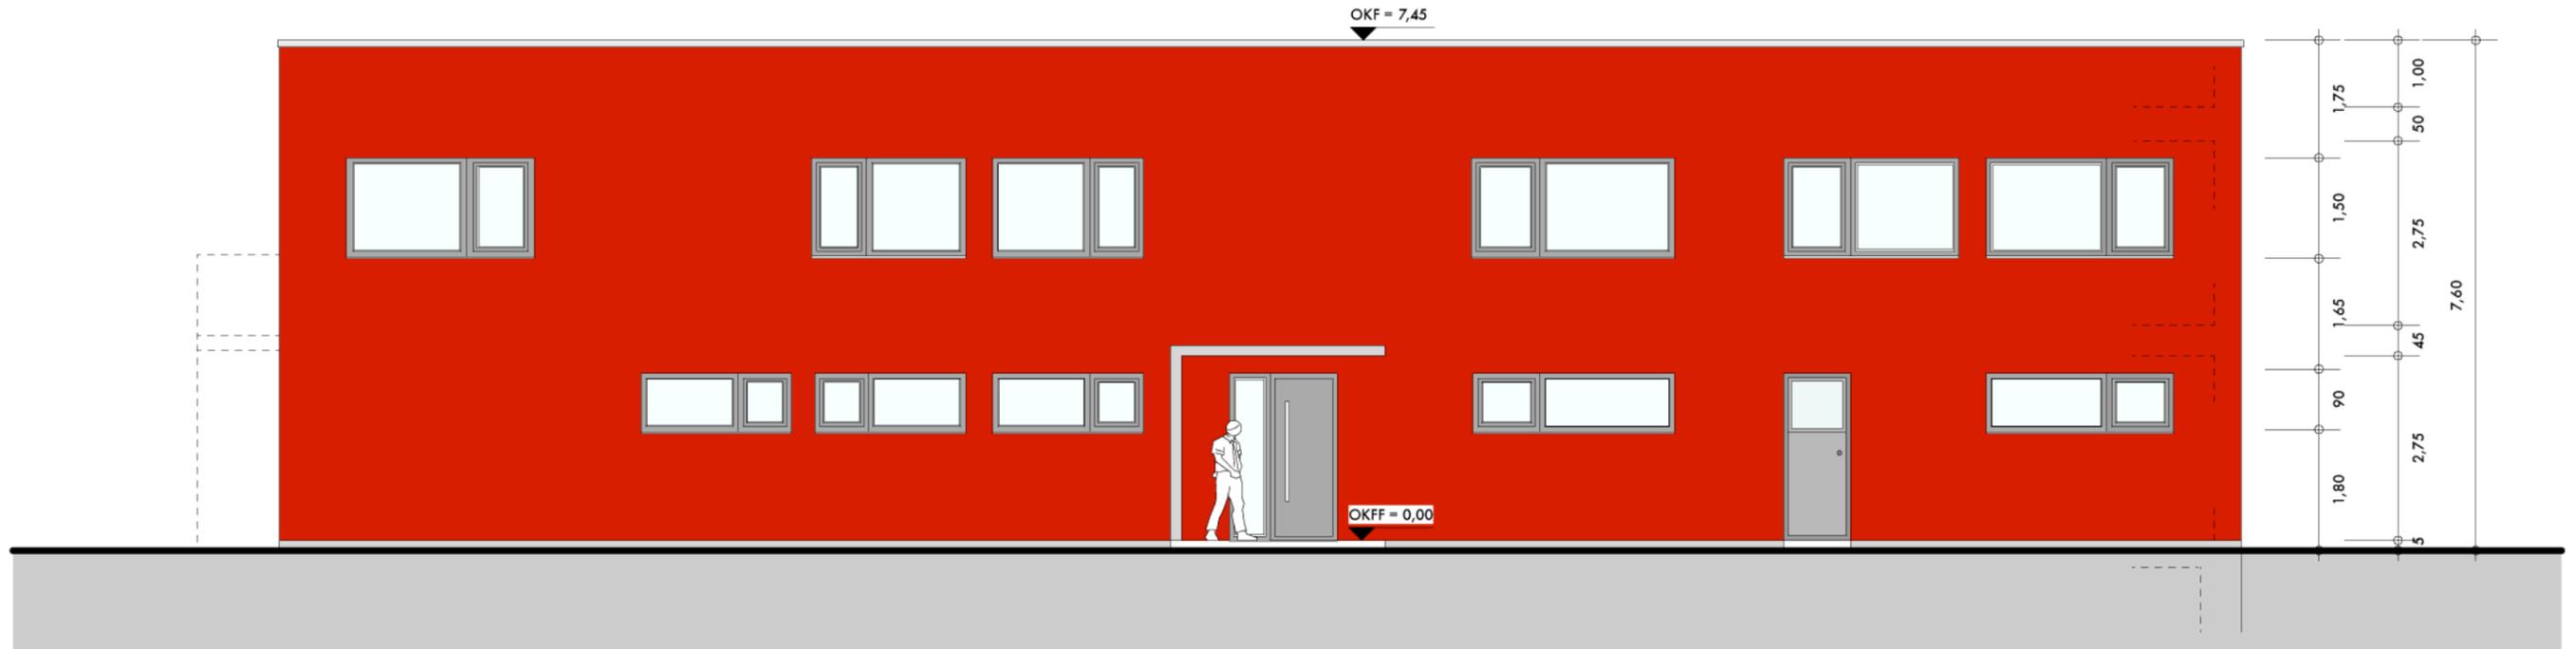


Index	Änderung	Name	Datum

HBP						
HLS						
EL						
ST						
Proj.V						
	SB Hochbauamt	Datum				
erstellt von	<b>Architekturbüro Peter Otto BDA</b> <b>39104 Magdeburg, Hartstraße 1</b> Tel. 0391.5414289 Fax. 0391.5619363 www.otto-architekten.de (Signum)			 <b>LANDESHAUPTSTADT MAGDEBURG</b> <b>Eigenbetrieb Kommunales Gebäudemanagement</b> <b>Gerhart-Hauptmann-Straße 24-26, 39108 Magdeburg</b>	Objekt: <b>Neubau Gerätehaus der Freiwilligen Feuerwehr Olvenstedt</b>	Projekt-Id.-Nr. <b>894-III/1</b>
Planer / Datum:	<b>07.04.2011</b>			Darstellung: <b>Ansicht Nord-West</b>	Maßstab: <b>1: 100</b>	
Tragwerksplaner / Datum:				Zeichnungs-Nr.: <b>981.00 - 00 - E - HB - 3 - 007/11</b>	Bl.Nr. <b>007</b>	
	Netzer/Datum:	Abt. Utr. AG / Datum:	GBL III / Datum:	Bauherr / AG / Datum:		

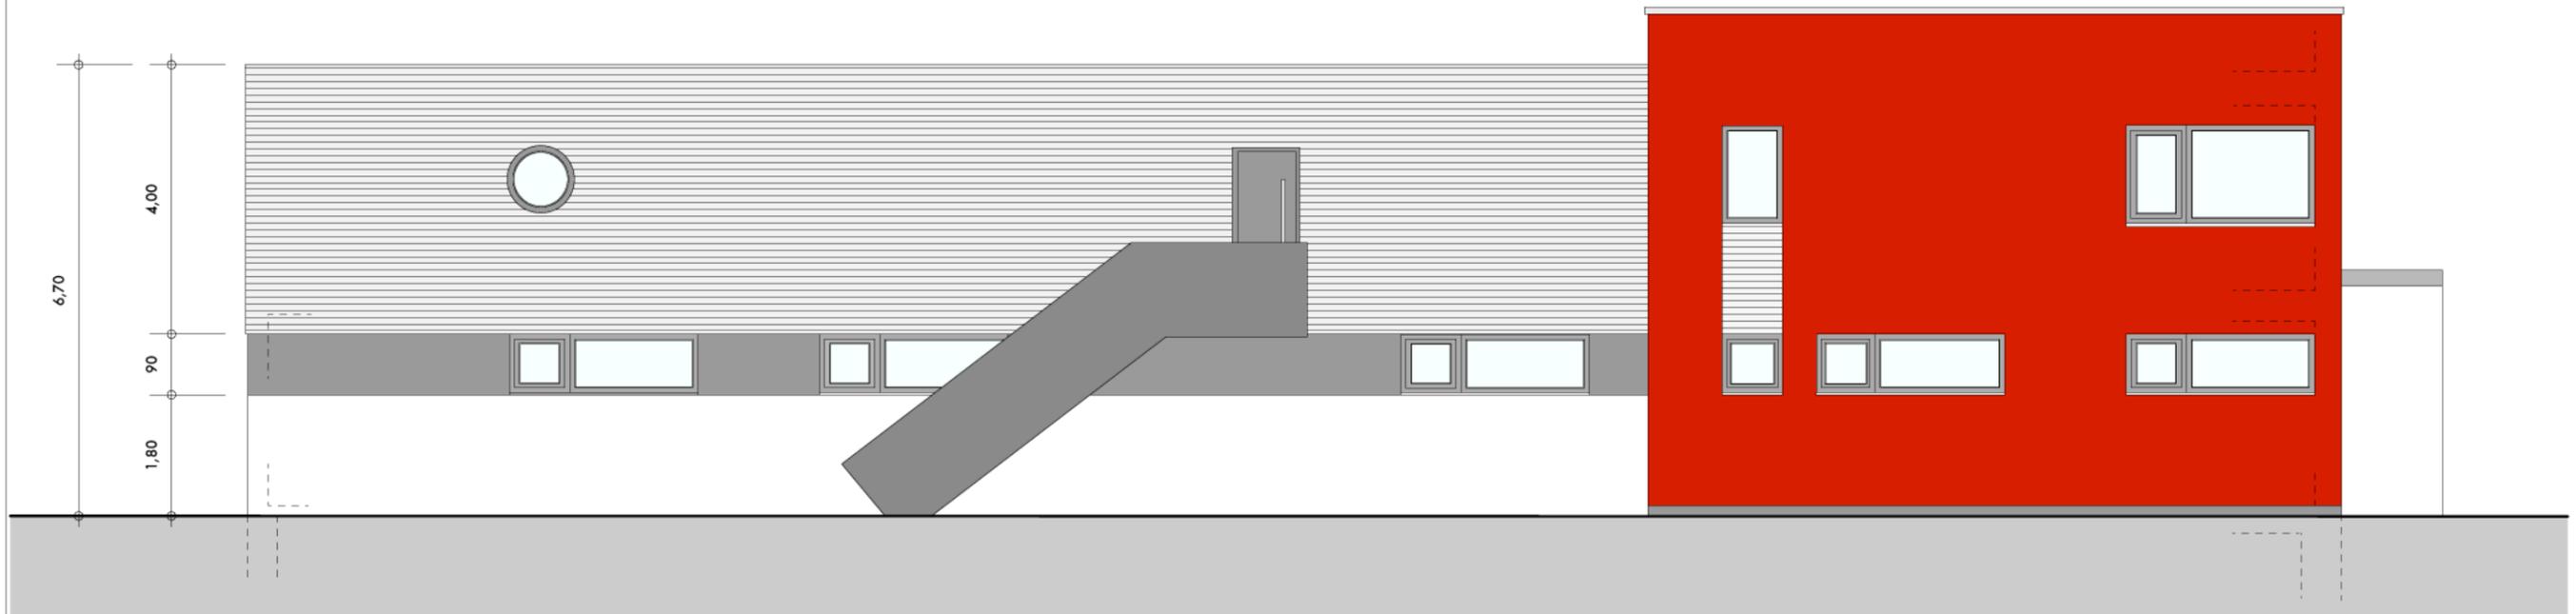


Index	Änderung	Name	Datum

HBP							
HLS							
EL							
ST							
Proj.V							
	SB Hochbauamt	Datum					
erstellt von	<b>Architekturbüro Peter Otto BDA</b> <b>39104 Magdeburg, Hartstraße 1</b> Tel. 0391.5414289 Fax. 0391.5619363 www.otto-architekten.de (Signum)			Objekt:	<b>Neubau Gerätehaus der</b> <b>Freiwilligen Feuerwehr Olvenstedt</b>	Projektl.-Nr.	<b>894-III/1</b>
Planer / Datum:	<b>07.04.2011</b>			Darstellung:	<b>Ansicht Nord-Ost</b>	Maßstab:	<b>1: 100</b>
Tragwerksplaner / Datum:				Zeichnungs-Nr.:	<b>981.00 - 00 - E - HB - 3 - 008/11</b>	Bl.Nr.	<b>008</b>
	Nutzer/Datum:	Abt. Utr. AG / Datum:	GBL III / Datum:			Bauherr / AG / Datum:	

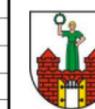


**LANDESHAUPTSTADT MAGDEBURG**  
 Eigenbetrieb Kommunales Gebäudemanagement  
 Gerhart-Hauptmann-Straße 24-26, 39108 Magdeburg

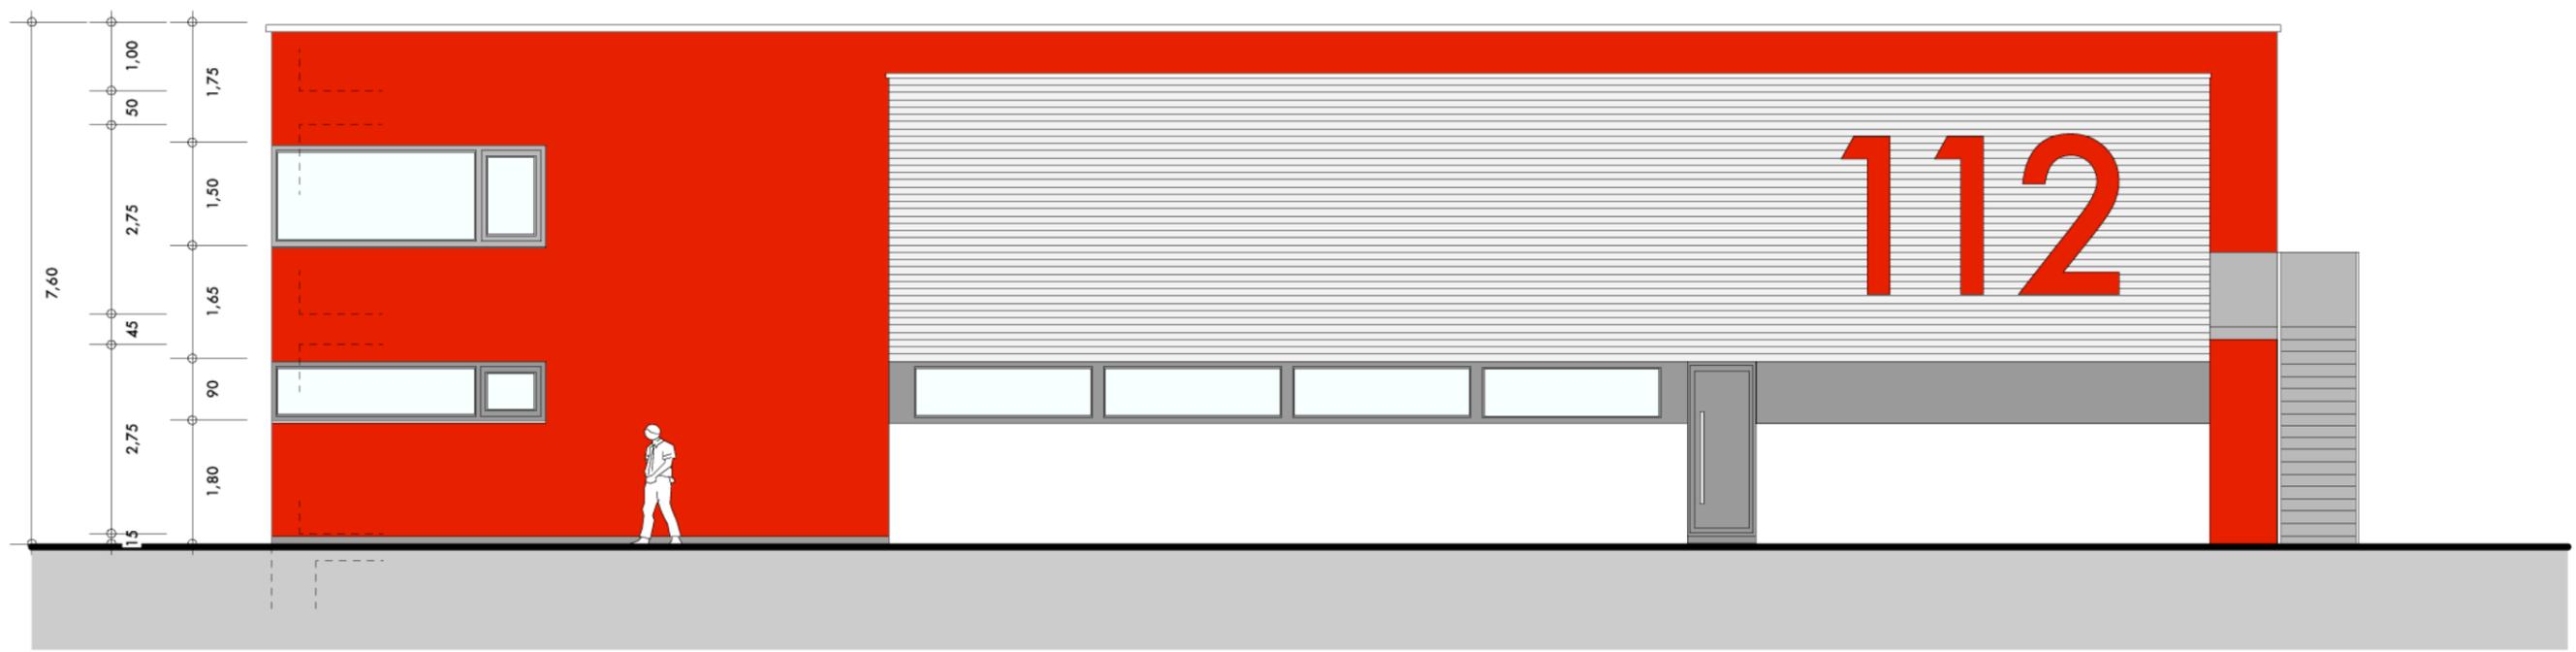

Index	Änderung	Name	Datum

HBP					
HLS					
EL					
ST					
Proj.V					
	SB Hochbauamt	Datum			
erstellt von	<b>Architekturbüro Peter Otto BDA</b> <b>39104 Magdeburg, Hartstraße 1</b> Tel. 0391.5414289 Fax. 0391.5619363 www.otto-architekten.de (Signum)			Objekt:	<b>LANDESHAUPTSTADT MAGDEBURG</b> <b>Eigenbetrieb Kommunales Gebäudemanagement</b> <b>Gerhart-Hauptmann-Straße 24-26, 39108 Magdeburg</b>
Planer / Datum:	<b>07.04.2011</b>			Darstellung:	<b>Neubau Gerätehaus der</b> <b>Freiwilligen Feuerwehr Olvenstedt</b>
Tragwerksplaner / Datum:				Zeichnungs-Nr.:	<b>Ansicht Süd-Ost</b>
				Nutzer/Datum:	<b>981.00 - 00 - E - HB - 3 - 009/11</b>
				Abt. Utr. AG / Datum:	Projekt-Id.-Nr. <b>894-III/1</b>
				GBL III / Datum:	Maßstab: <b>1: 100</b>
					Bl.Nr. <b>009</b>
					Bauherr / AG / Datum:

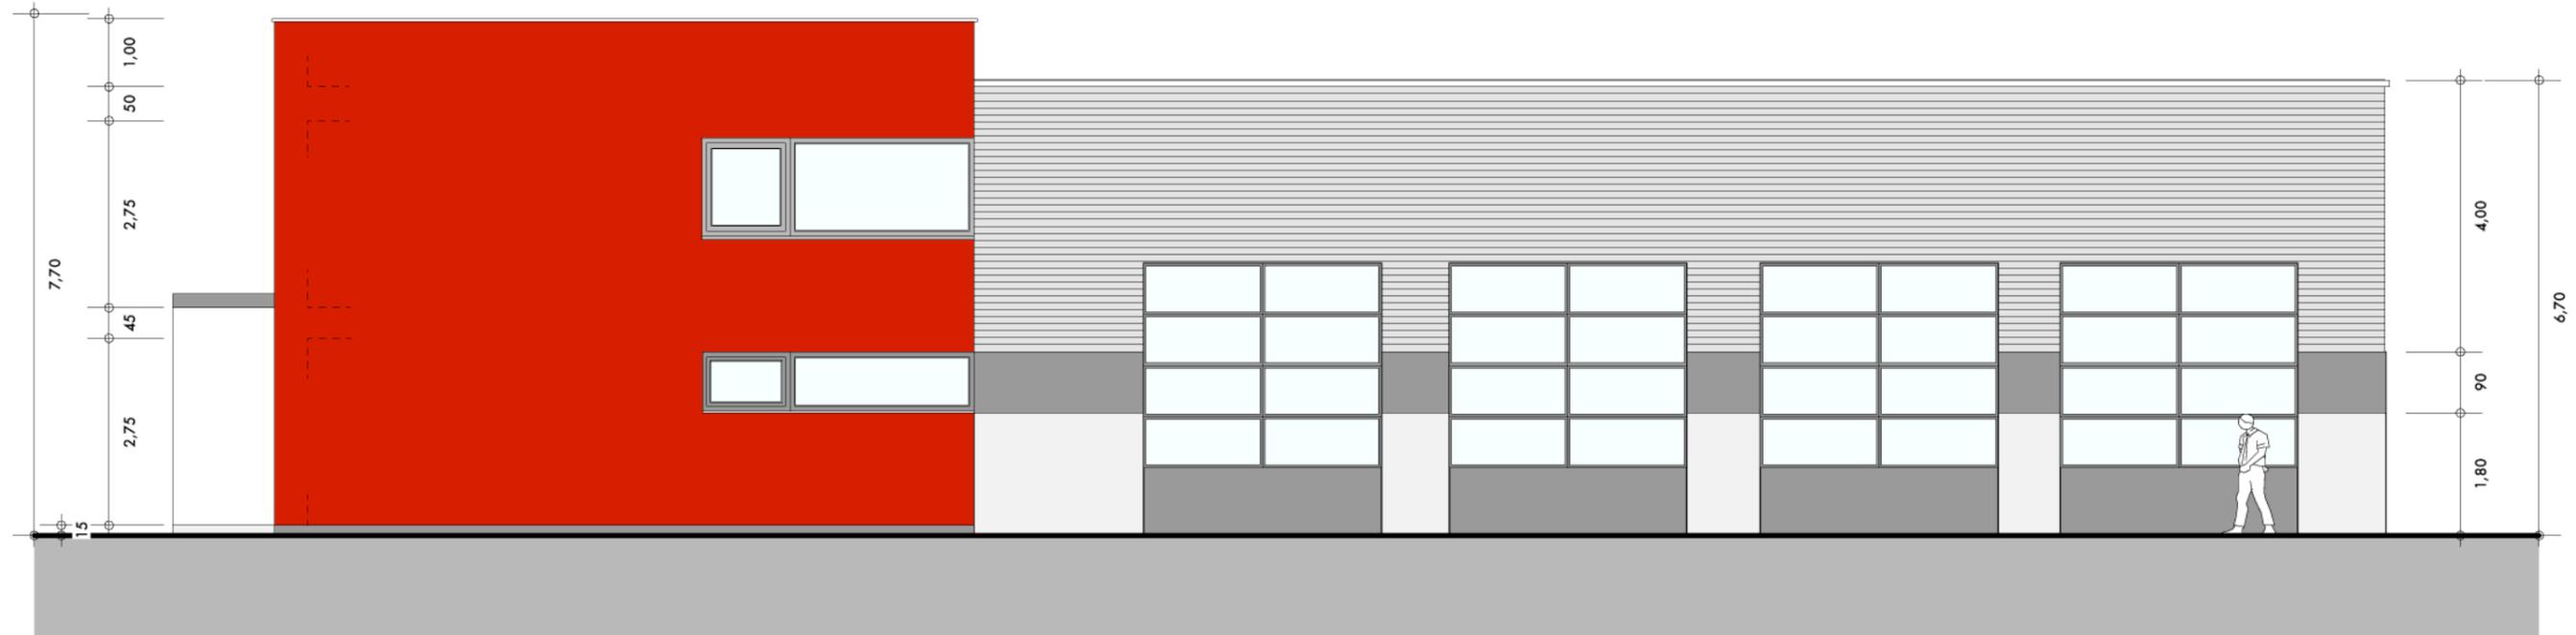

Index	Änderung	Name	Datum

HBP					
HLS					
EL					
ST					
Proj.V					
	SB Hochbauamt	Datum			
erstellt von	<b>Architekturbüro Peter Otto BDA</b> <b>39104 Magdeburg, Hartstraße 1</b> Tel. 0391.5414289 Fax. 0391.5619363 www.otto-architekten.de (Signum)			Objekt:	<b>LANDESHAUPTSTADT MAGDEBURG</b> <b>Eigenbetrieb Kommunales Gebäudemanagement</b> <b>Gerhart-Hauptmann-Straße 24-26, 39108 Magdeburg</b>
Ploner / Datum:	<b>07.04.2011</b>			Darstellung:	<b>Neubau Gerätehaus der</b> <b>Freiwilligen Feuerwehr Olvenstedt</b>
Tragwerksplaner / Datum:				Zeichnungs-Nr.:	<b>Ansicht Süd-West</b>
				Nutzer/Datum:	<b>981.00 - 00 - E - HB - 3 - 010/11</b>
				Abt. Utr. AG / Datum:	<b>894-III/1</b>
				GBL III / Datum:	<b>1: 100</b>
					<b>010</b>
					Bauherr / AG / Datum: