


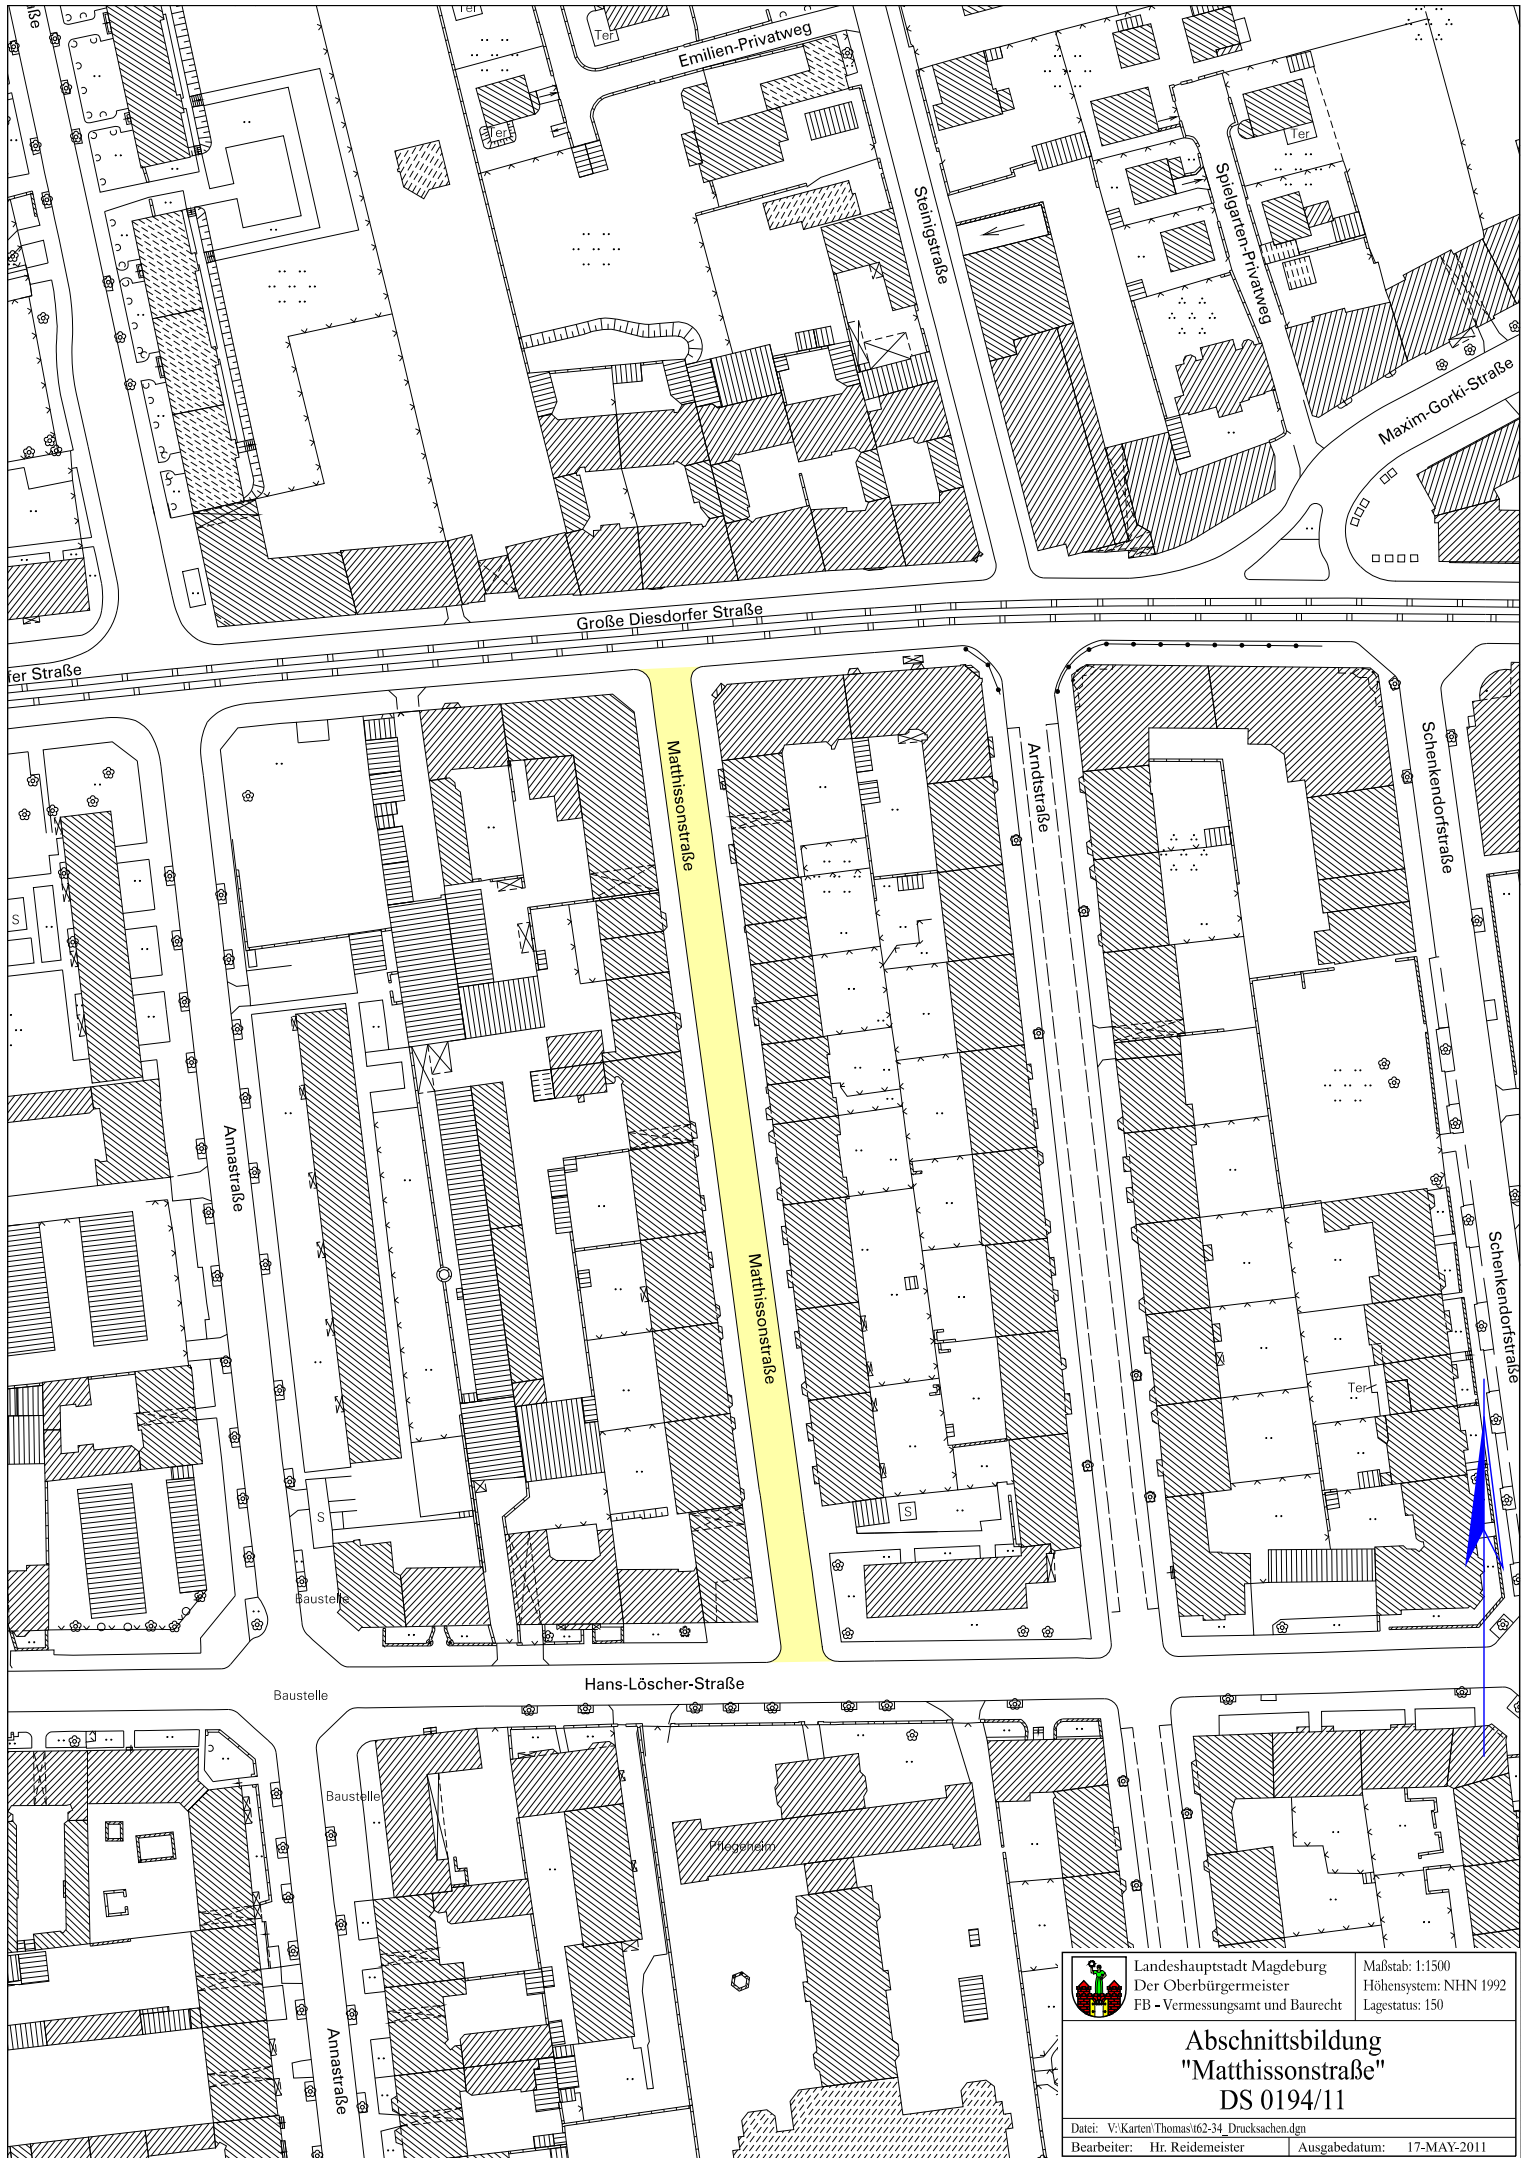

Landeshauptstadt Magdeburg
Der Oberbürgermeister
FB - Vermessungsamt und Baurecht

Maßstab: 1:1500
Höhensystem: NHN 1992
Lagestatus: 150

Abschnittsbildung "Matthissonstraße" DS 0194/11

Datei: V:\Karten\Thomas\62-34_Drucksachen.dgn

Bearbeiter: Hr. Reidemeister

Ausgabedatum: 17-MAY-2011