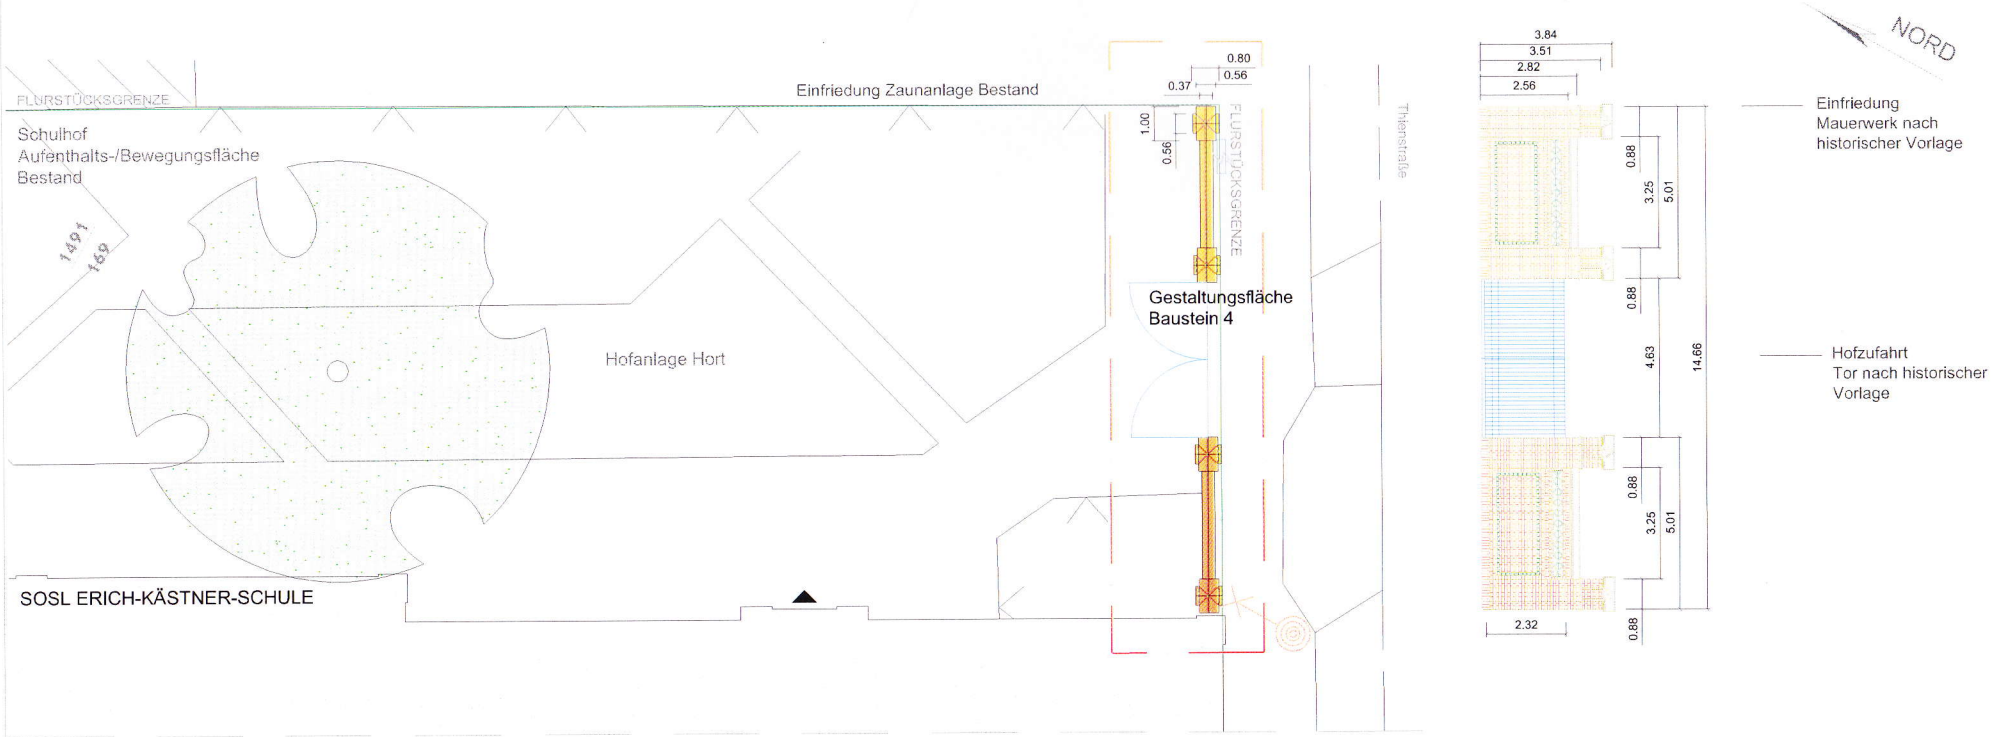

Legende:

Gestaltungsfläche
Baustein 4

Baum Bestand

Einfriedungsmauer
Neubau H ca. 280 cm

Zufahrtstor 2-flügelig
H 230 cm

Gestaltungsfläche
Baustein 4
ca. 6.25 m³ Pfeilermauerwerk
ca. 6.20 m³ Wandmauerwerk
6.50 m Mauerabdeckung
4 Stk. Pfeilerabdeckung
1 Stk. Toranlage B/H ca. 4.65/2.30 m

HÖHENSYSTEM HN (1992) mittl.Höhe 54.00 üHN

Index	Änderung	Name	Datum

HBP		
HLS		
EL		
ST		
	SB EB KGM	Datum

erstellt von:
dipl.ing.ute strippentow
objekt+freiraumplanung/grafik.design
hegelstraße 21 39104 magdeburg
tel. 0391 6 21 72 32
(Signum,Datum)

Planer:
28.01.2011
(Signum,Datum)

Tragwerksplaner/Datum:

Landeshauptstadt Magdeburg
Eigenbetrieb
Kommunales Gebäudemanagement

Objekt:	SOSL Erich-Kästner-Schule Thiemstraße 5 39104 Magdeburg ERWEITERUNG DER PAUSENHOFANLAGE	Projekt-Id.-Nr.:	0952-III.1
Darstellung:	EW-Bau 2 FLÄCHENGESTALTUNG/MAUERABWICKLUNG BAUSTEIN 4 - EINFRIEDUNGSMAUER Grundlage: Grenzermittlung v. 03/10 LH MD / FB-Vermessungsamt u.Baurecht	Maßstab:	M 1:150 (A3)
		Blatt-Nr.:	**E-L 05**
Zeichnungs-Nummer:	204.00-01-E-FA-1-012/11	Betriebsltr.EB KGM/Datum:	

Nutzer/Datum:	Abt.Ltr.EB KGM/Datum:	GB.Ltr.EB KGM/Datum: