


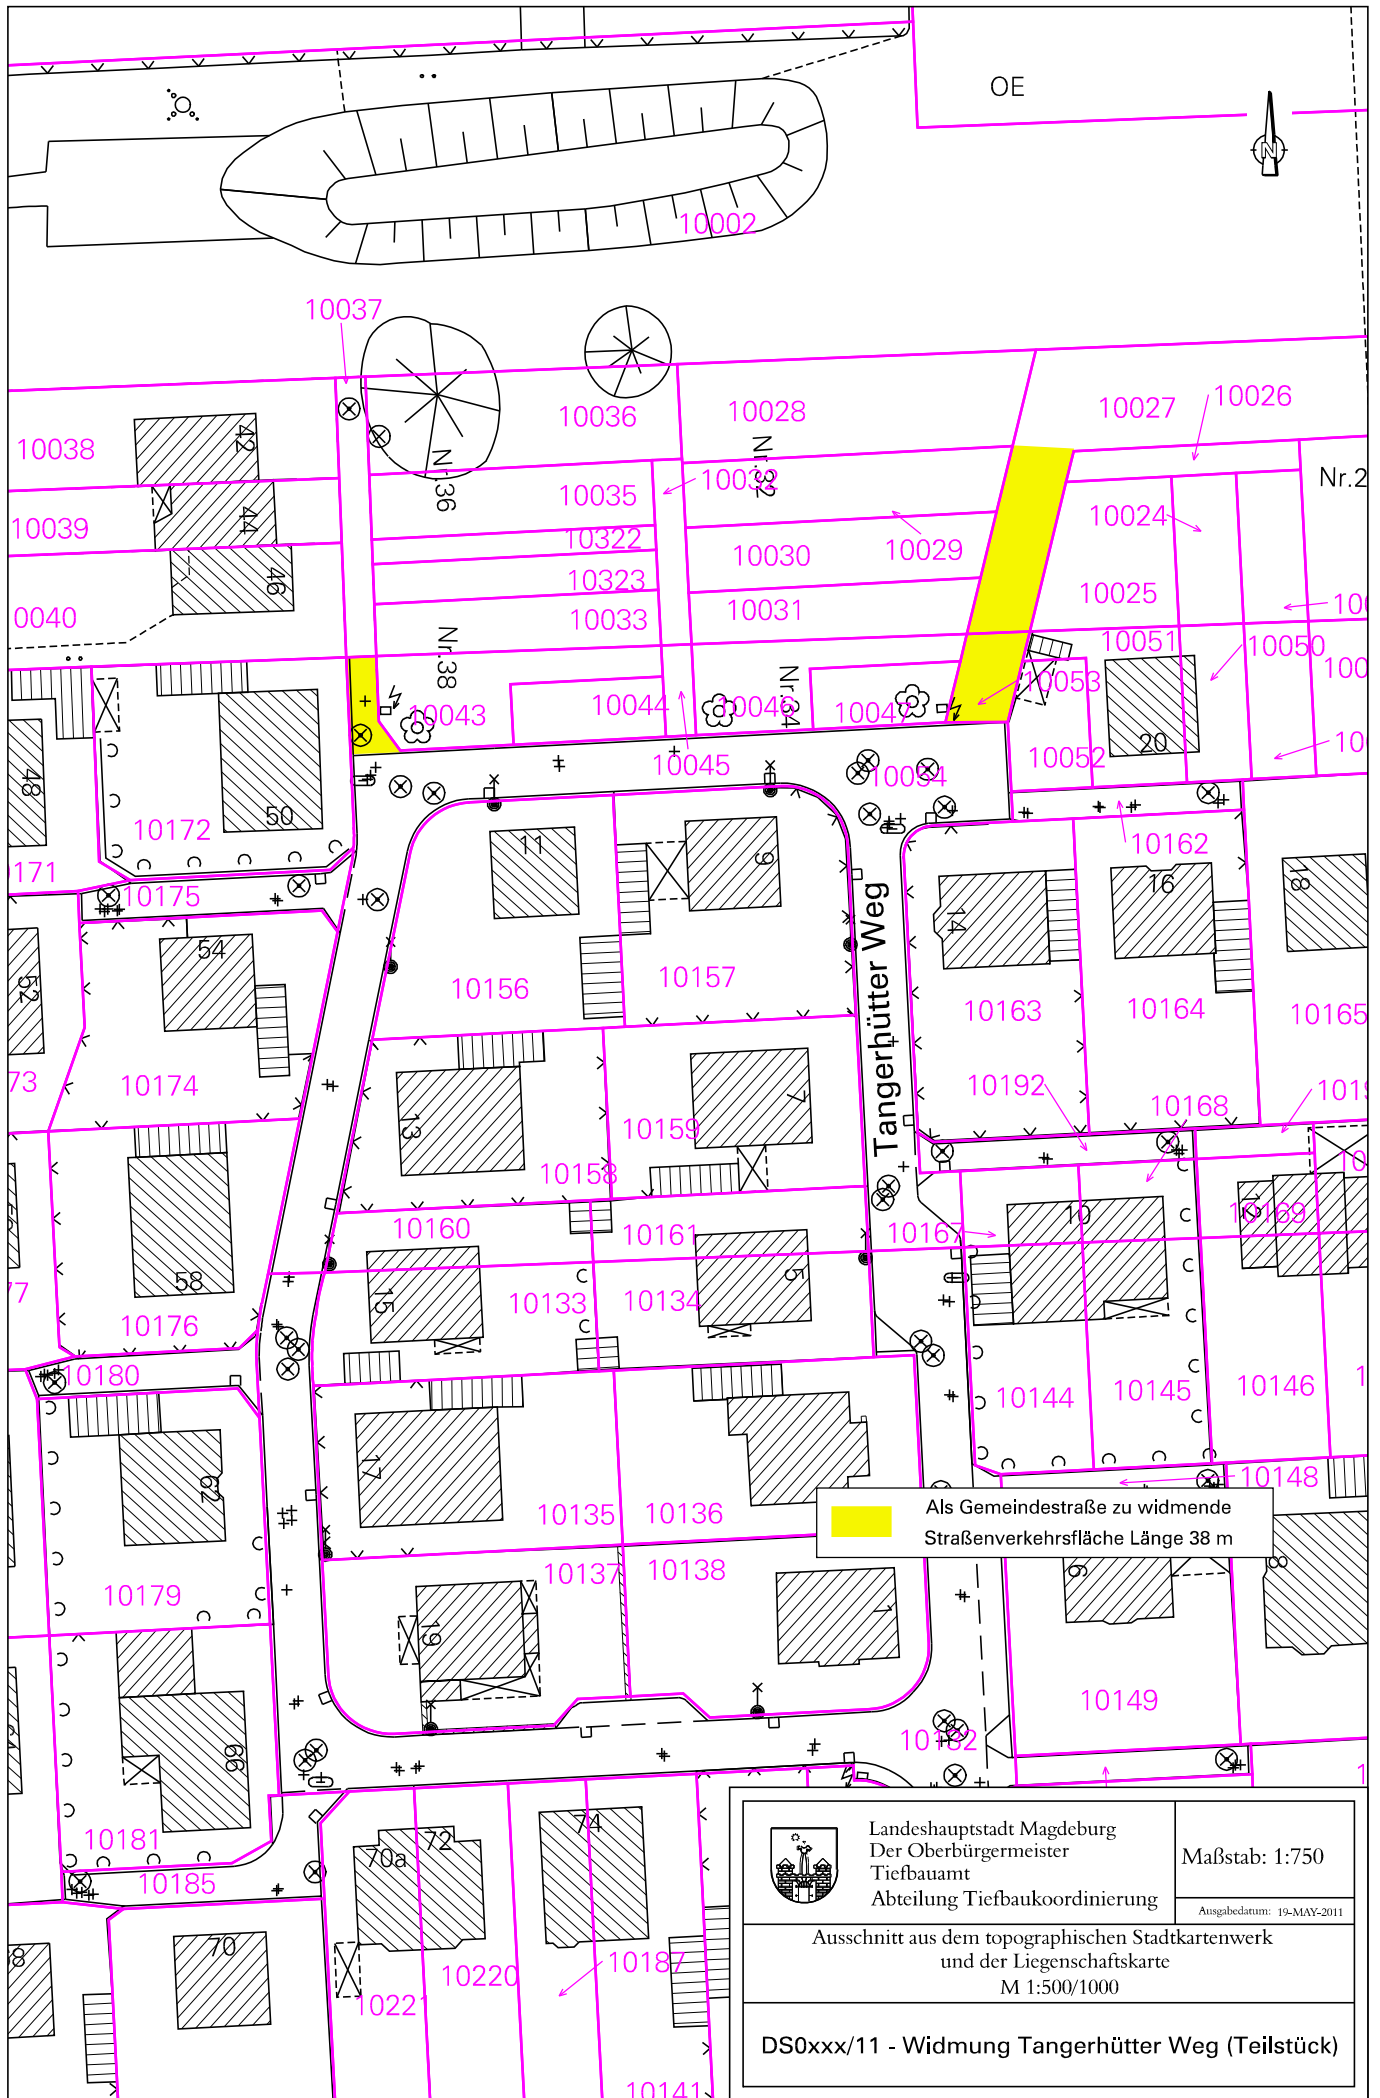

	Landeshauptstadt Magdeburg Der Oberbürgermeister Tiefbauamt Abteilung Tiefbaukoordinierung	Maßstab: 1:750
	Ausgabedatum: 19-MAY-2011	
Ausschnitt aus dem topographischen Stadtkartenwerk und der Liegenschaftskarte M 1:500/1000		
DS0xxx/11 - Widmung Tangerhütter Weg (Teilstück)		