


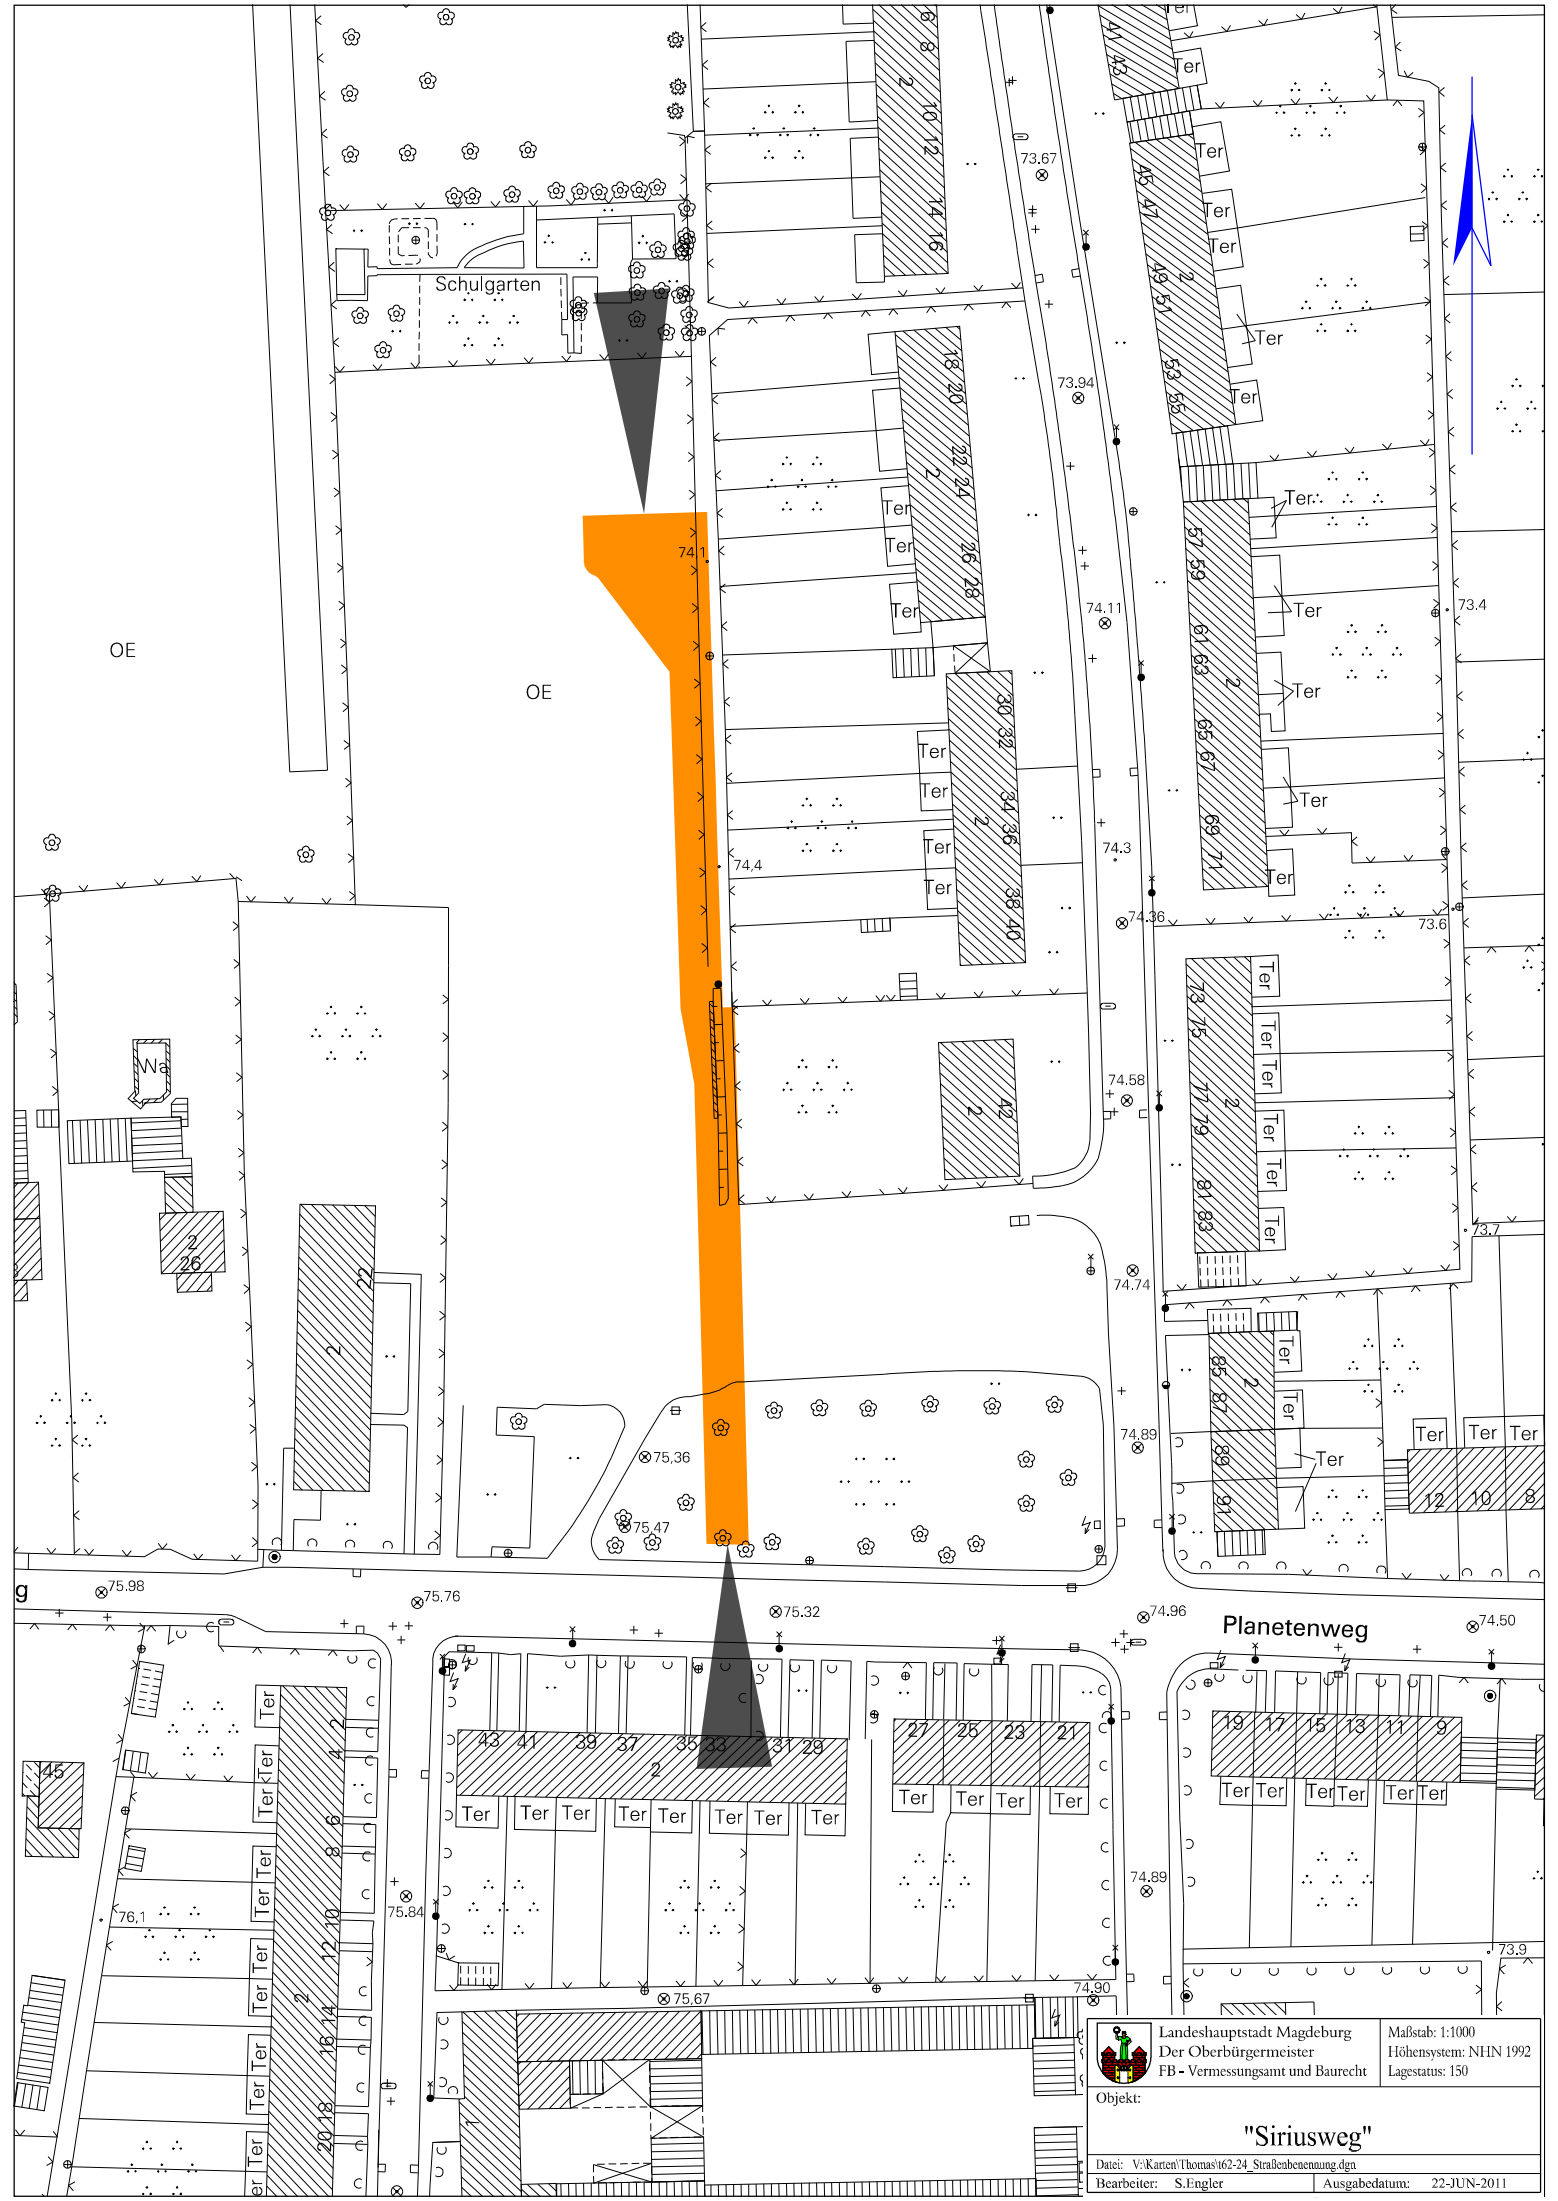

	Landeshauptstadt Magdeburg Der Oberbürgermeister FB - Vermessungsamt und Baurecht	Maßstab: 1:1000 Höhensystem: NHN 1992 Lagestatus: 150
	"Siriusweg"	
Objekt:		
Datei: V:\Karten\Thomas\62-24_ Straßenbenennung.dgn		
Bearbeiter: S.Engler		Ausgabedatum: 22-JUN-2011