


Landeshauptstadt Magdeburg

Der Oberbürgermeister

Stadtplanungsamt Magdeburg

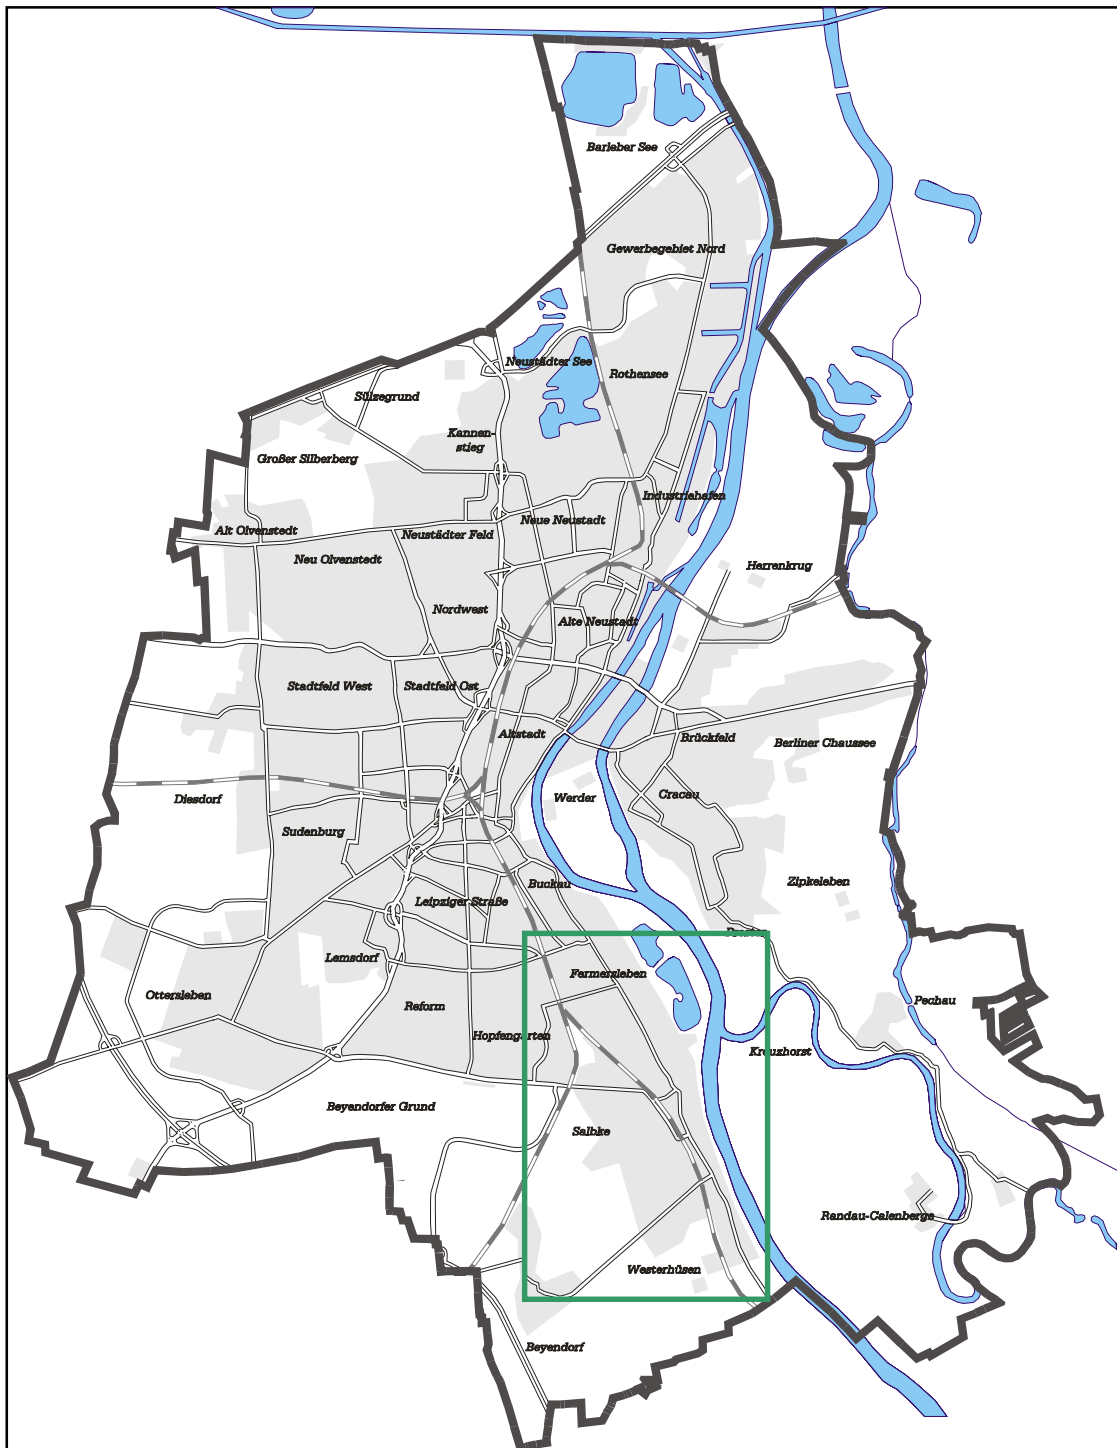

9. Änderung des Flächennutzungsplanes
Magdeburg - Südost

Lageplan zum Aufhebungsbeschluss