



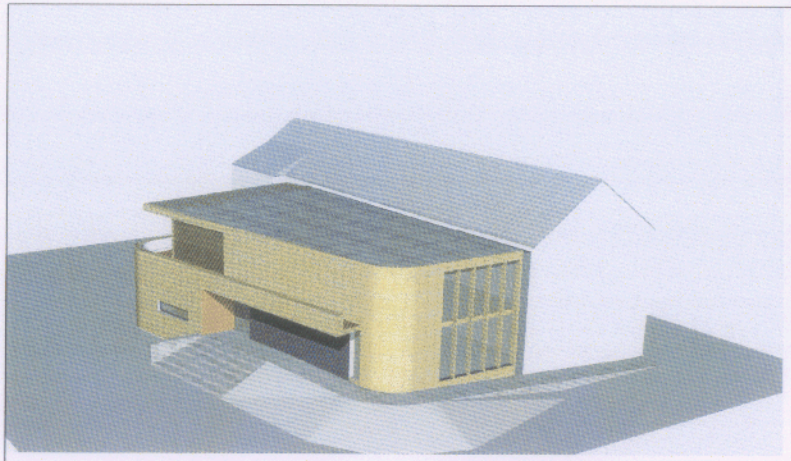


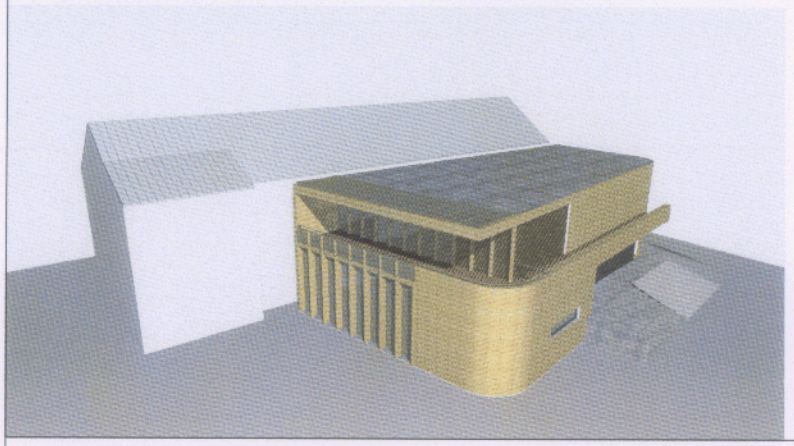

Ansicht Ost

Ansicht Süd

Ansicht Nord

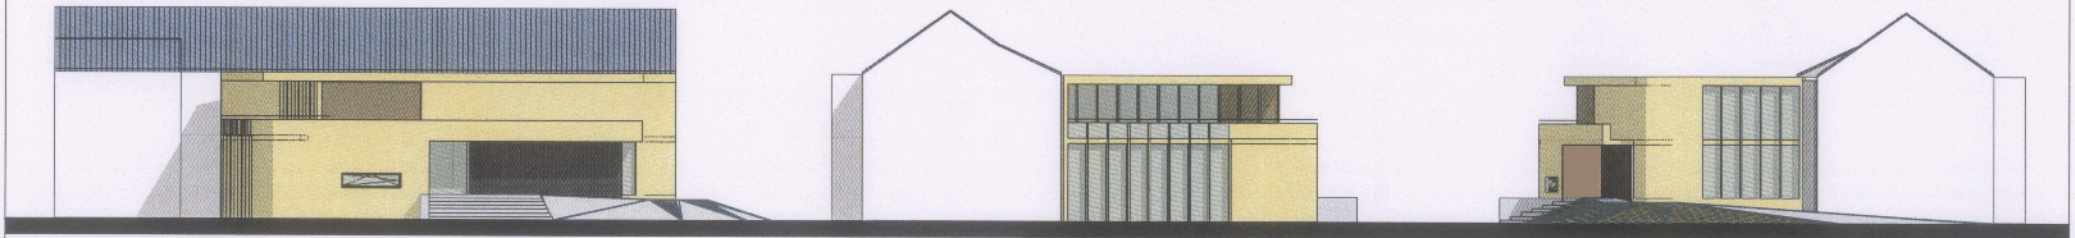

Anlage 4

Variante: 1

KITA "Kleiner Maulwurf" Magdeburg / OT Beyendorf

ARCHITEKT/ SIEGEL	PLANINFO	LPH	ZEICHNUNG	ZNR	BAUHERR
Dipl. Ing. Torsten Miersch		Machbarkeitsstudie	Ansichten	A-02.2.1	KGM Gerhart-Hauptmann-Str. 24-26 39108 Magdeburg
			MASSSTAB	PLANSTAND	
				29.08.2011	

Dieses Projekt nebst Anlagen unterliegt dem Urheberrechtsgesetz in der derzeitigen Fassung und darf ohne Genehmigung des Entwurfverfassers weder vervielfältigt noch ganz oder teilweise anderweitig verwendet werden oder dritten zugänglich gemacht werden. Die Verwertungsrechte und Urhebernachte bleiben dem Entwurfverfasser vorbehalten.

Alle Maßangaben von der zuständigen Firma eigenverantwortlich zu prüfen. Differenzen zu Planungsangaben sowie Maßdifferenzen müssen vor Ausführung mit den zuständigen Planern geklärt werden. Bedenken gegen die vorgesehene Konstruktion sind den zuständigen Planern in jedem Falle dem Architekten rechtzeitig mitzuteilen.

PLANER

SCHMEIER+MIERSCH
ARCHITEKTEN
Klosterwuhne 42 · 39124 Magdeburg