BESTAND

BLUMENHALLE

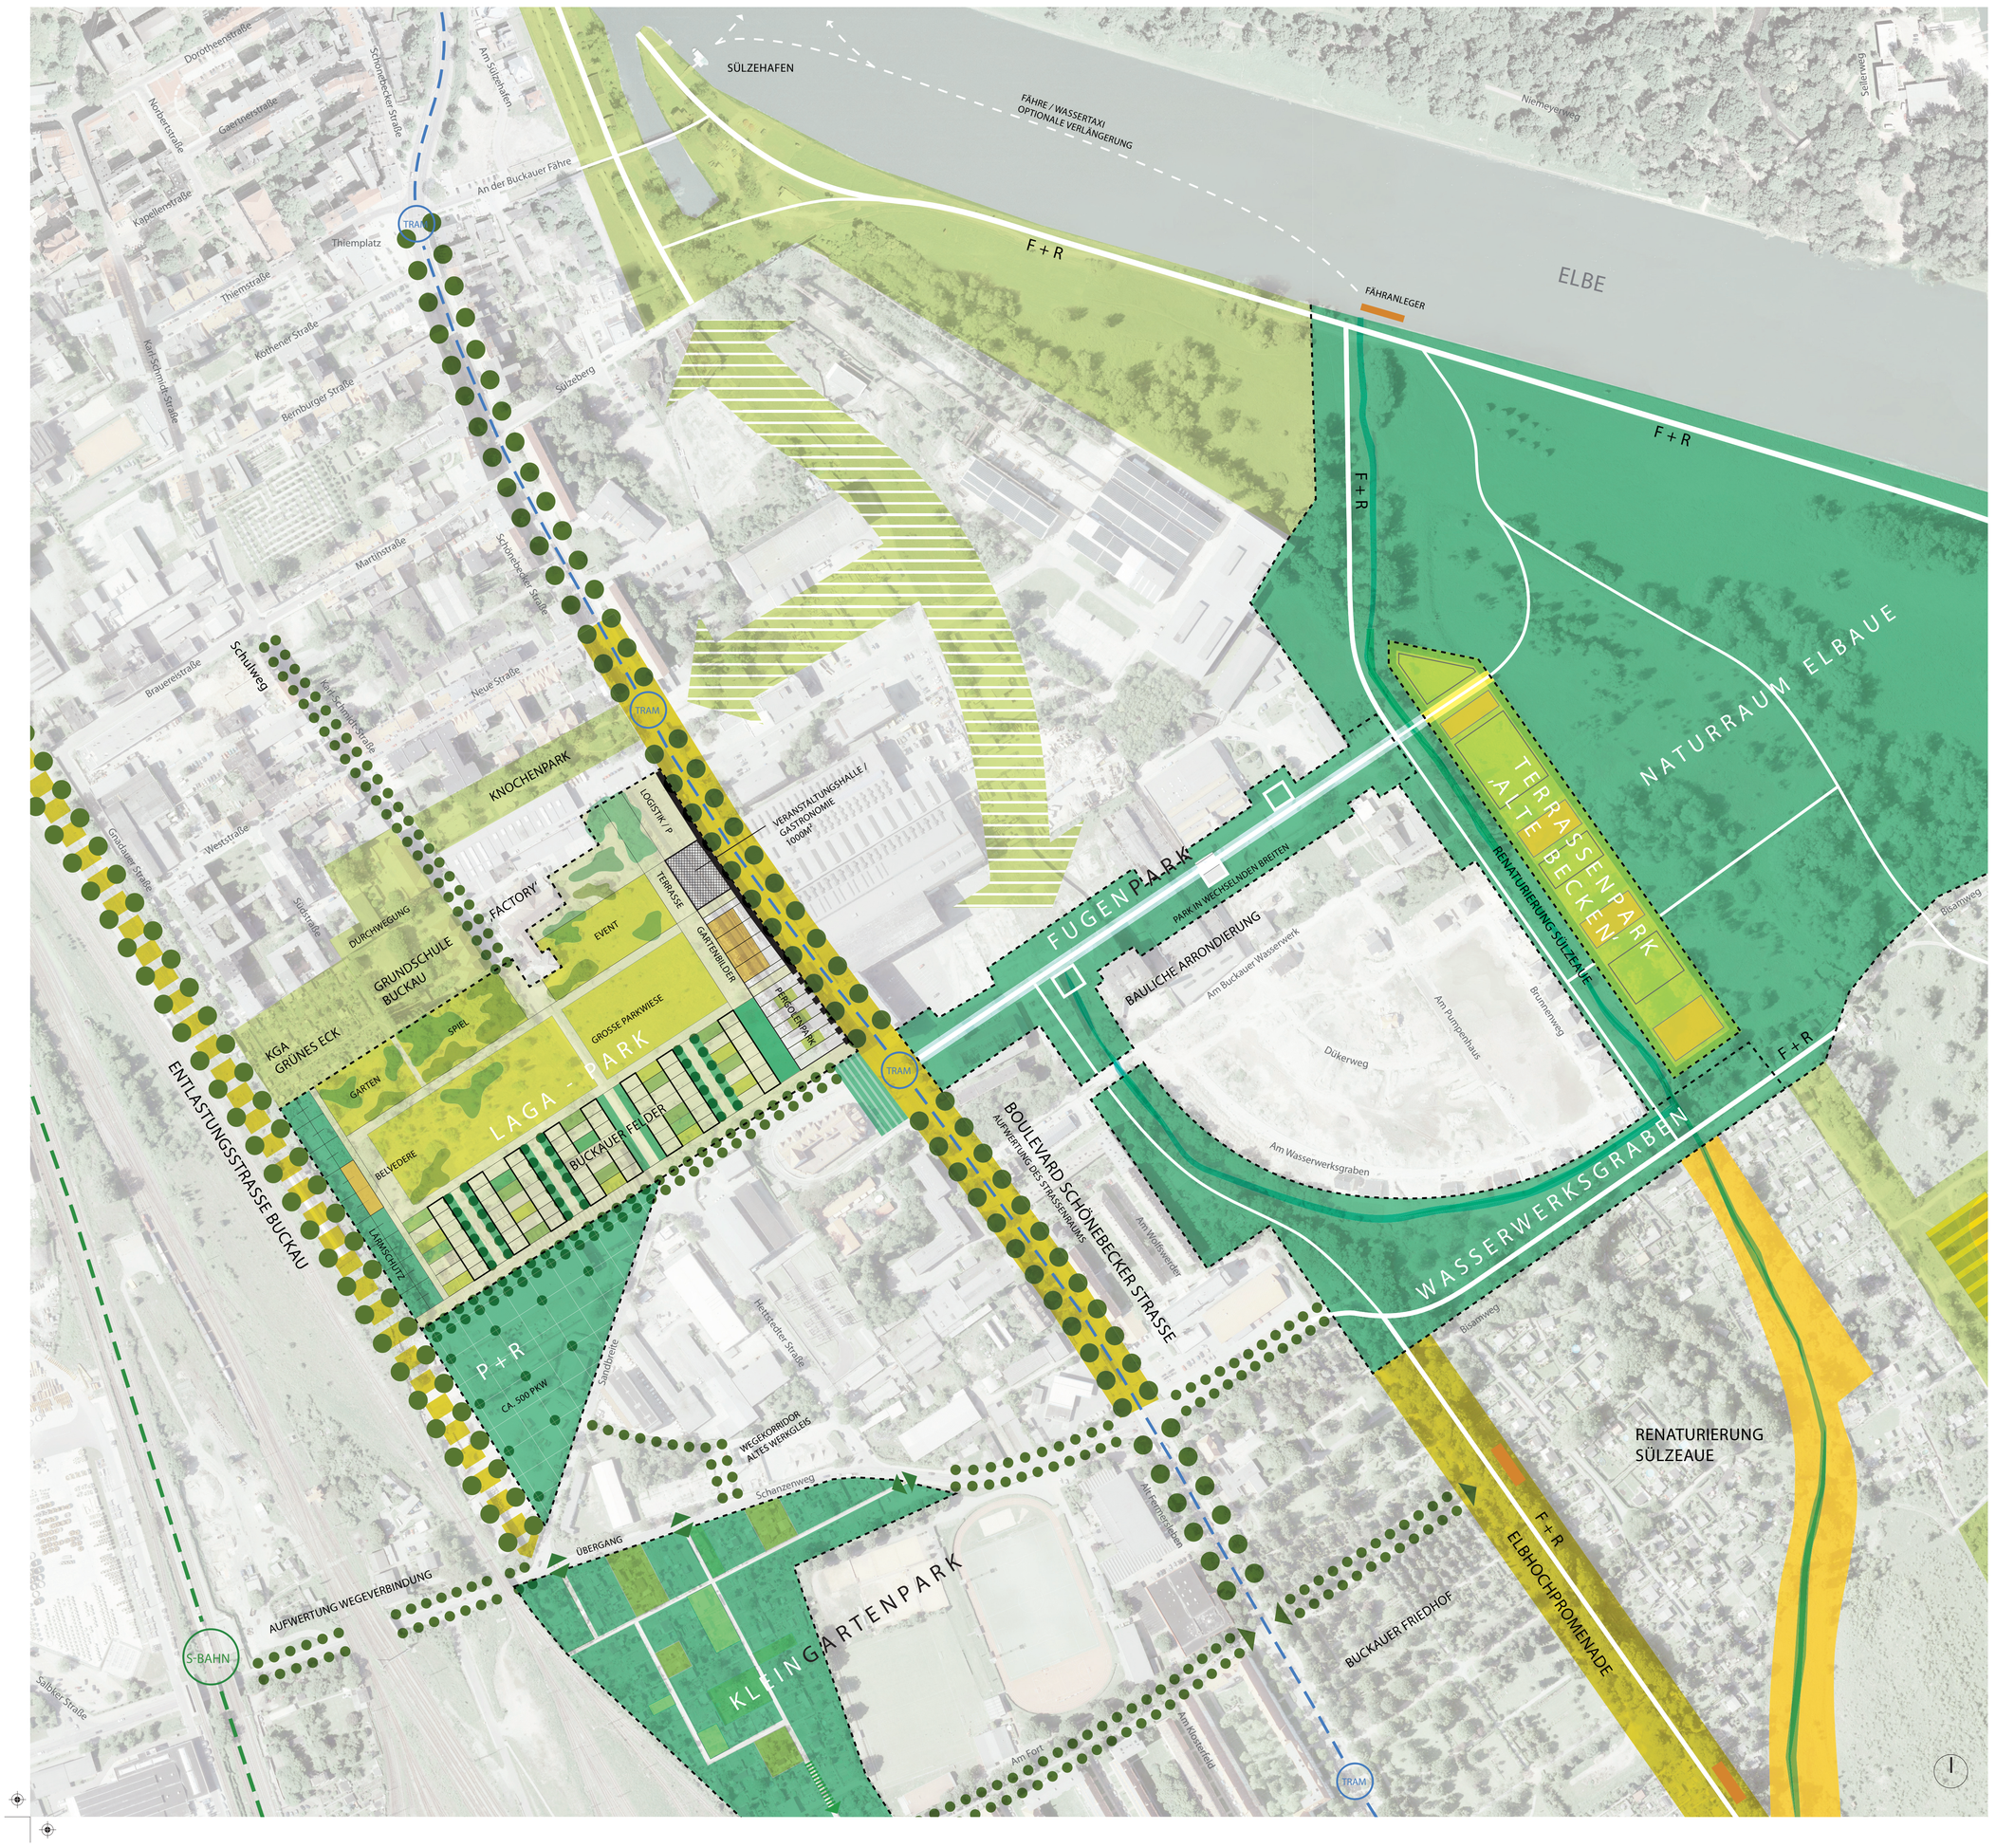

KONZEPT DAUERANLAGE

- Kerngebiet
- flankierende Maßnahmen
- mögliche Referenzprojekte
- Anbindung Grünvernetzung Ist / Geplant
- Aufwertung Wegebeziehung
- F + R — Hauptfuss- & Radwegetrassen
- S-BAHN — S-Bahnstrecke & Halteplätze
- TRAM — Trambahnstrecke & Halteplätze

ottostadt magdeburg

auftraggeber
Landeshauptstadt Magdeburg
projekt
Machbarkeitsstudie
Landesgartenschau 2018 in Magdeburg
zeichnung
Entwurf
Kernbereich / Daueranlage
datum
08.11.2011
gez/gep
tw/alo
maszstab
1/2000
plan-nr
381-3-16
index
./.

arbeitsgemeinschaft
lohrer . hochrein
landschaftsarchitekten bdla
stadtplaner dasl
d - 39 108 magdeburg
olvenstedter str. 17
tel (+49) 0391 / 81 842- 0
loho@lhmd.de
www.lhmd.de

Dr. Pantke
Landschaftsplaner
Ingenieurbüro für
Gartenschaumanagement
d - 39 114 magdeburg
am buttersteig 3
tel (+49) 0391 / 733 1752
dr.pantke@gmx.de