


⇒ Bartel

DS0478/11 Anlage 2

GUTER GRUND ZUM BAUEN

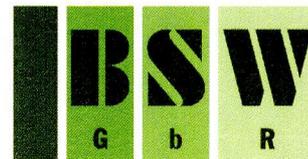

Brase, Schrottge & Weichelt Grundstücks-GbR, Jahning 28, 39104 Magdeburg

Landeshauptstadt Magdeburg
Stadtplanungsamt
Frau Bartel
An der Steinkuhle 6

39128 Magdeburg



Datum:	26.10.2011

**Antrag auf Aufstellungsbeschuß eines vorhabenbezogenen B- Planes
„Am Birnengarten“
Am Birnengarten, 39116 Magdeburg, Flur 605, Flurstücke 55/25 und 10122**

Sehr geehrte Damen und Herren,

hiermit beantragen wir gemäß Baugesetzbuch die Einleitung eines vereinfachten **Vorhaben bezogenen Bebauungsplanes „Am Birnengarten“**.

Die für das Vorhaben benötigten Grundstücke sind im Lageplan gekennzeichnet.

Alle für das Investitionsvorhaben entstehenden Kosten einschließlich der Aufwendungen für die Bauleitplanung werden von uns übernommen.

Ich wünsche Ihnen einen schönen Tag und verbleibe


mit freundlichen Grüßen

Olaf Schrottge



Objektnummer: **519-32-39116-BSW**

Grundstück: **39116 Magdeburg, Am Birnengarten**

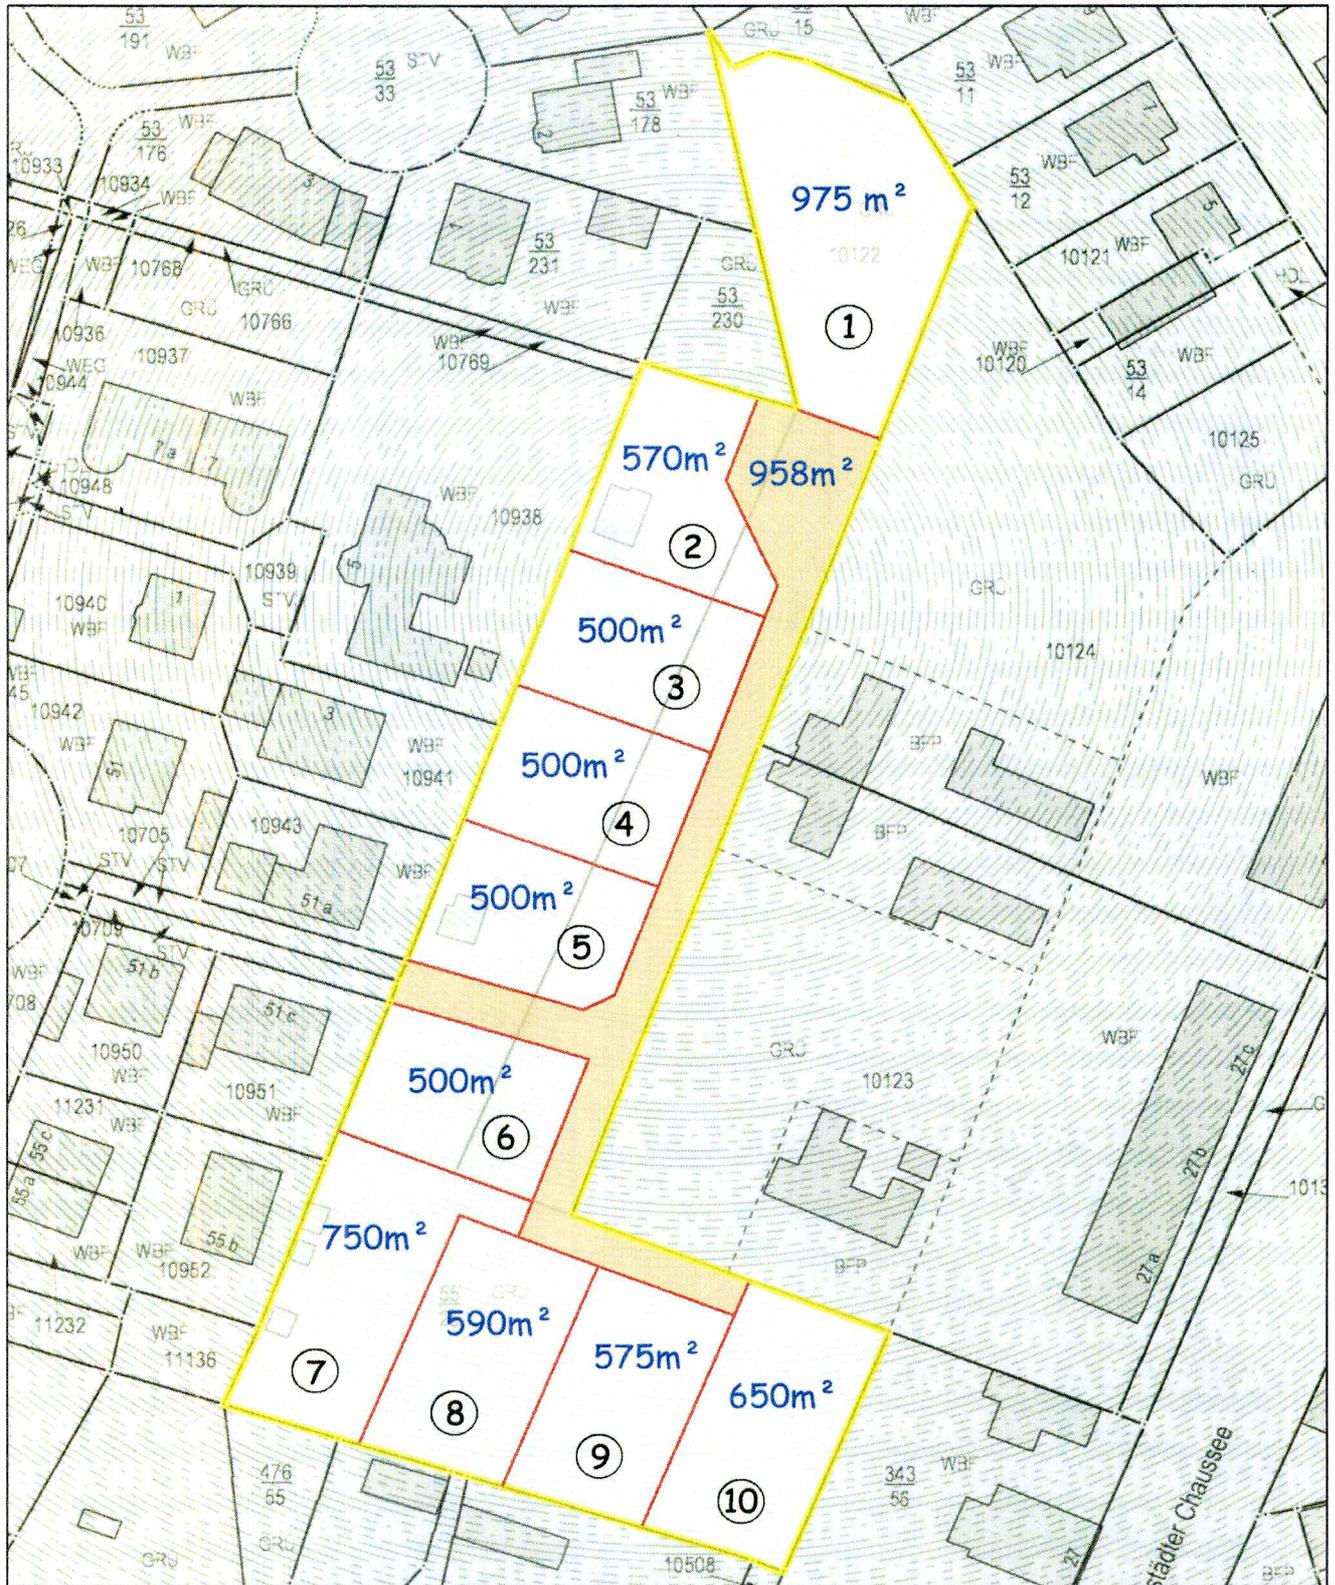

Quelle: Gutachterausschuss für Grundstückswerte für den Regionalbereich Harz-Börde des Landesamtes für Vermessung und Geoinformation Sachsen-Anhalt