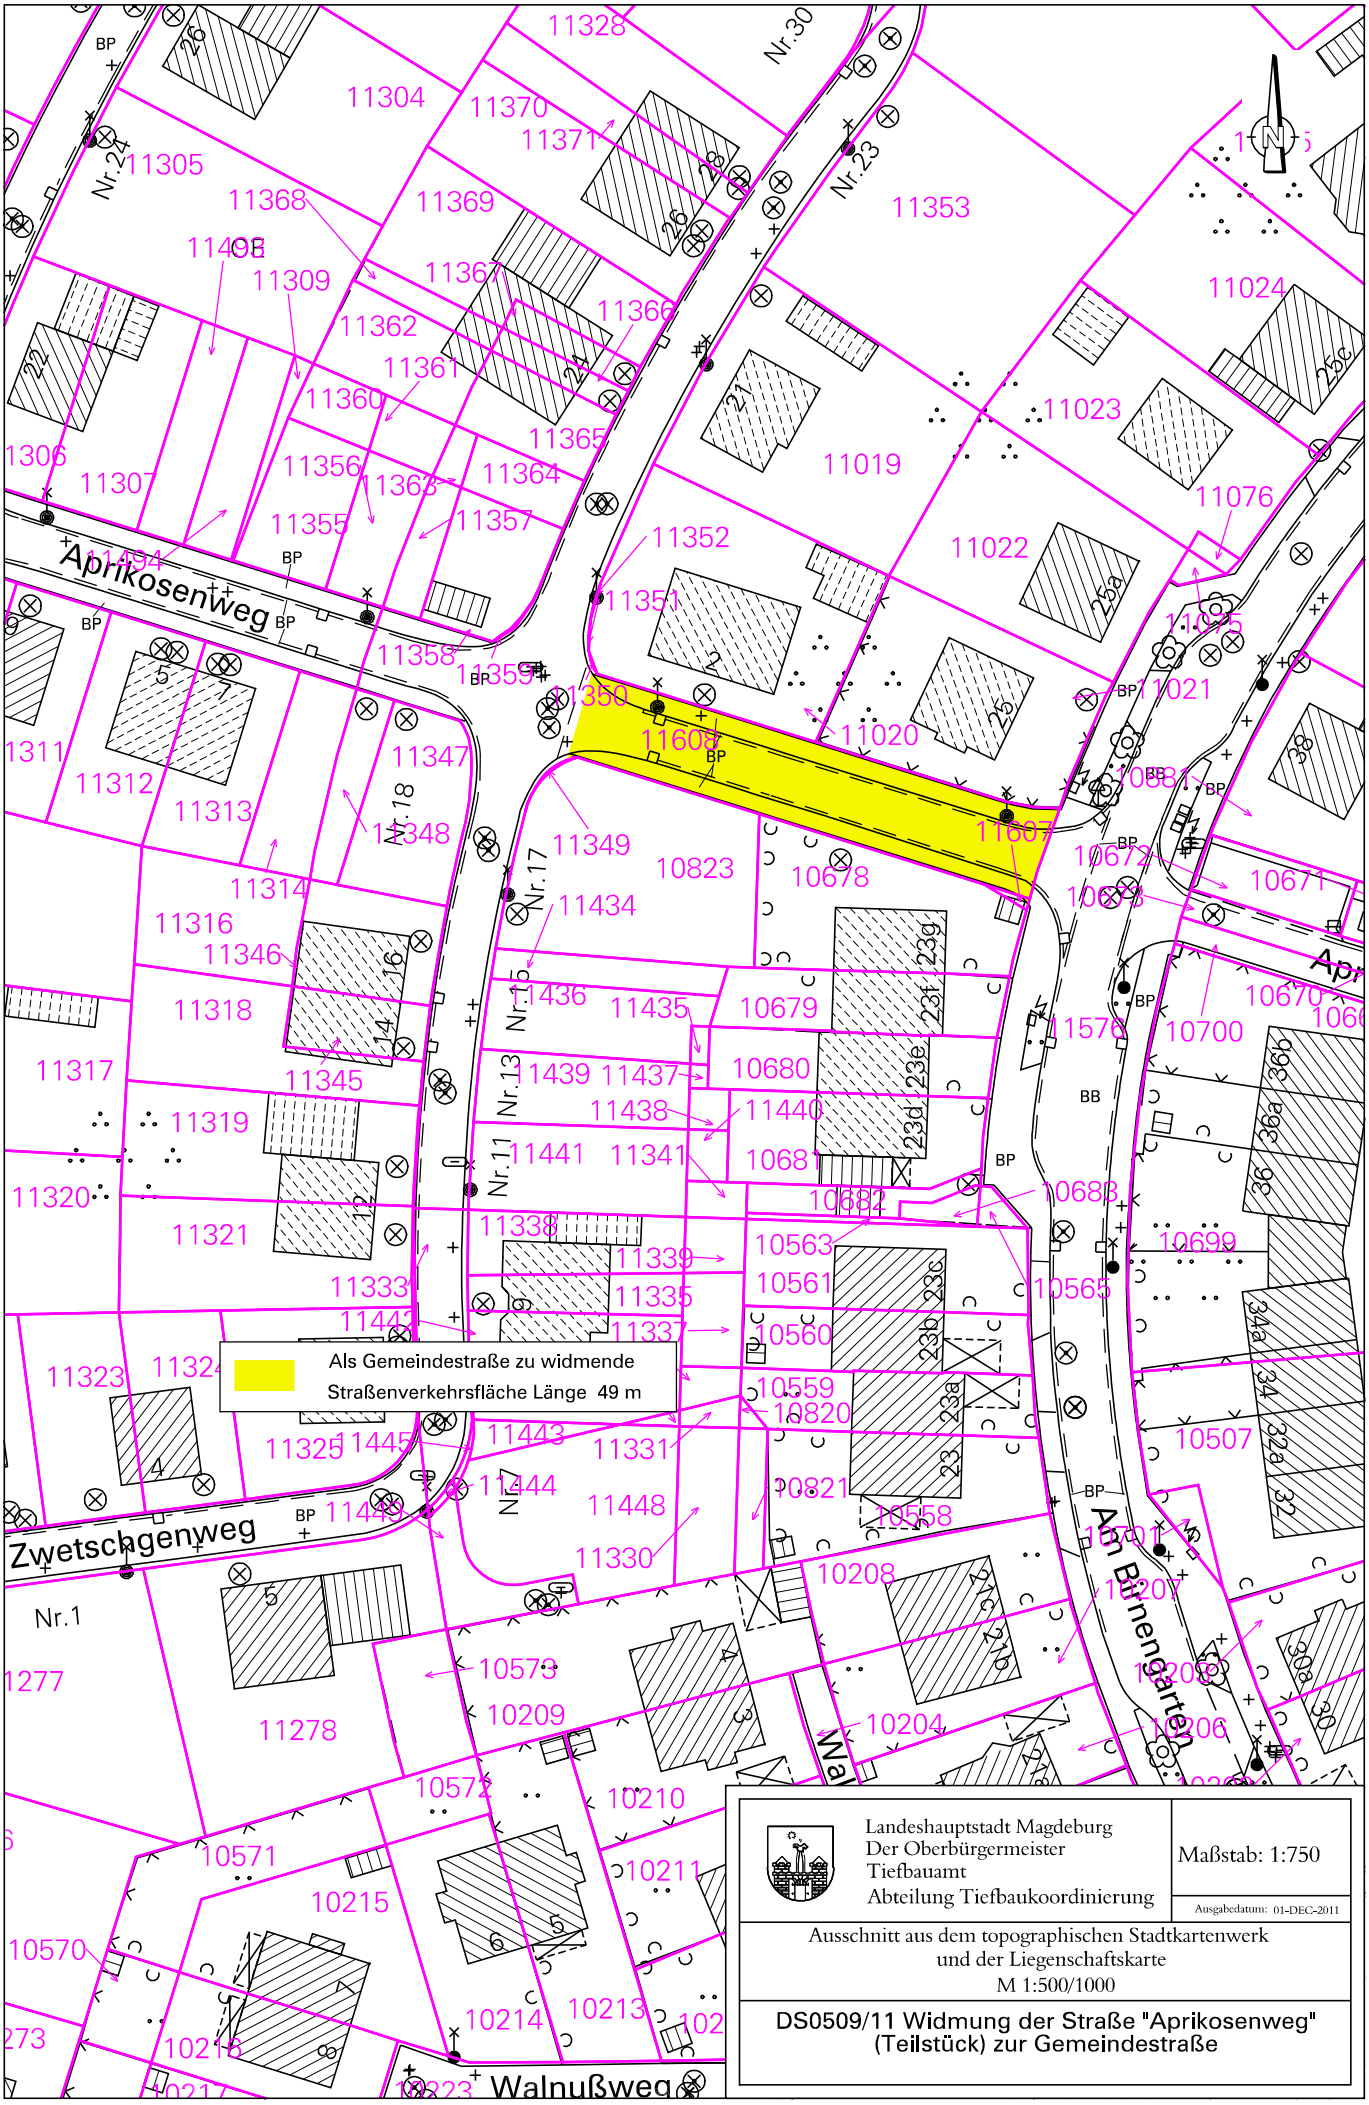
Aprikosenweg
Zwetschgenweg
Walnußweg
Am Birnengarten
Nr.1
Nr.11
Nr.13
Nr.15
Nr.17
Nr.18
Nr.23
Nr.24
Nr.30
Als Gemeindestraße zu widmende
Straßenverkehrsfläche Länge 49 m
Landeshauptstadt Magdeburg
Der Oberbürgermeister
Tiefbauamt
Abteilung Tiefbaukoordinierung
Maßstab: 1:750
Ausgabedatum: 01-DEC-2011
Ausschnitt aus dem topographischen Stadtkartenwerk
und der Liegenschaftskarte
M 1:500/1000
DS0509/11 Widmung der Straße "Aprikosenweg"
(Teilstück) zur Gemeindestraße