DS0506/11_Anlage 1-Übersichtsplan_2.Nord-Süd-Verbindung

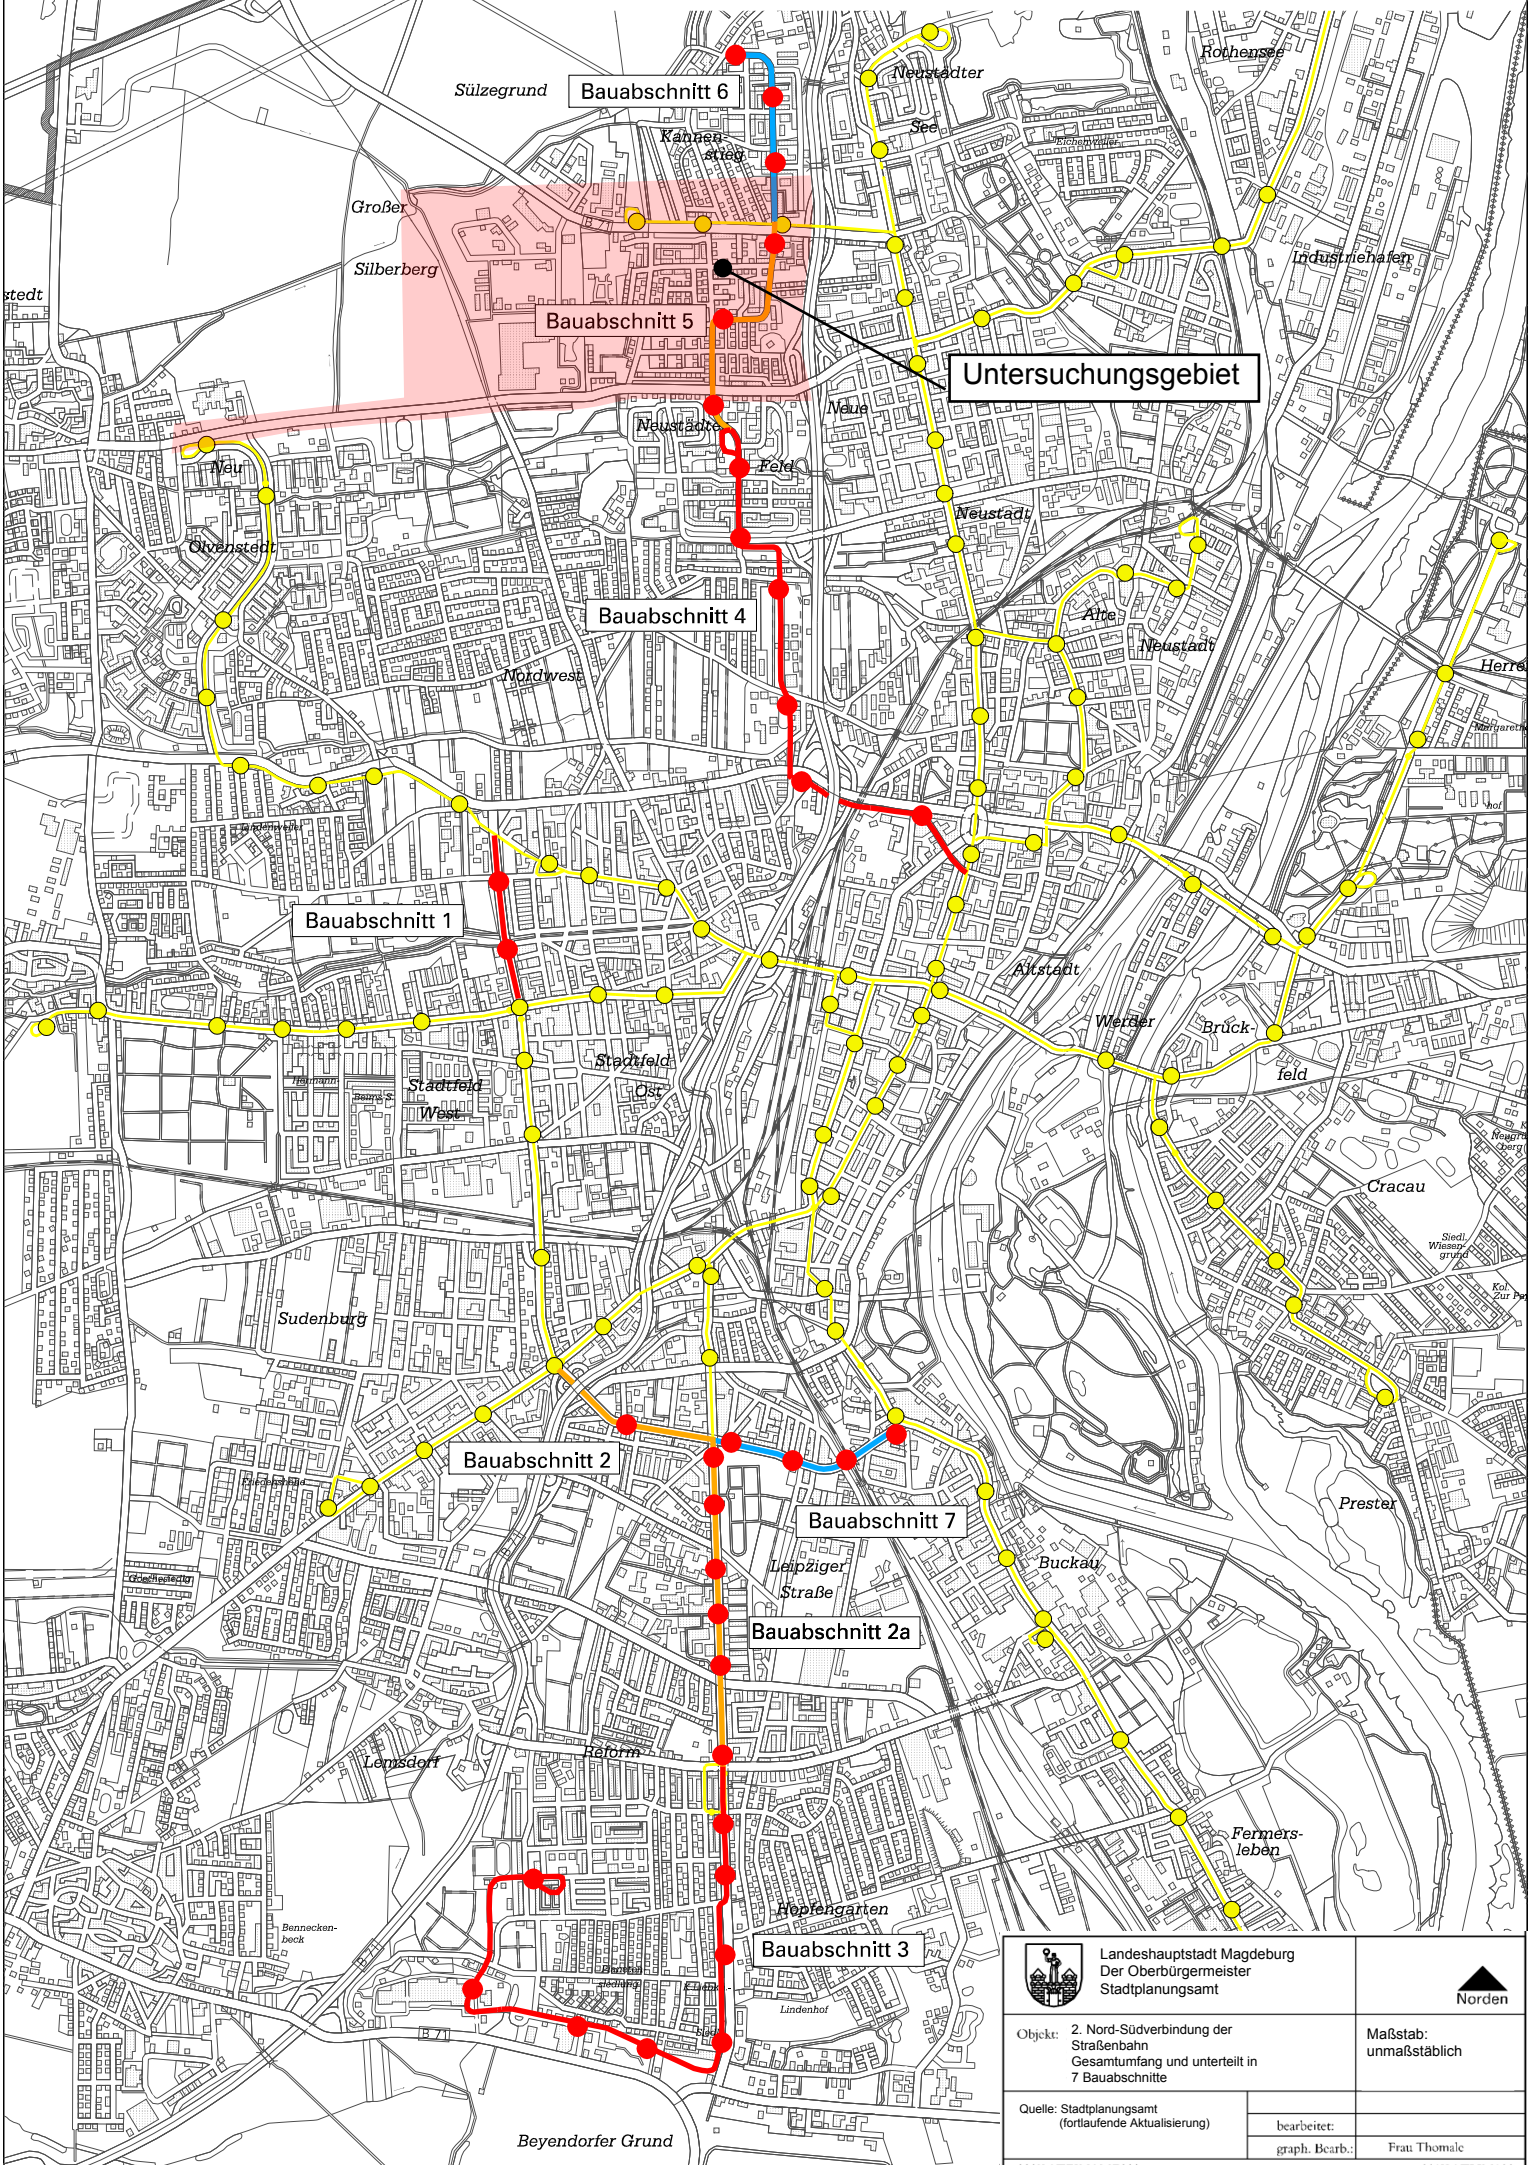

Landeshauptstadt Magdeburg Der Oberbürgermeister Stadtplanungsamt		Norden
Objekt: 2. Nord-Südverbindung der Straßenbahn Gesamtumfang und unterteilt in 7 Bauabschnitte		Maßstab: unmaßstäblich
Quelle: Stadtplanungsamt (fortlaufende Aktualisierung)	bearbeitet:	
	graph. Bearb.:	Frau Thomale
$$$DATEINAME$$$		$$$DATUM$$$
E-Mail: Stadtplanungsamt@magdeburg.de		Tel.: 0391 / 540 5424