


Anlage 2

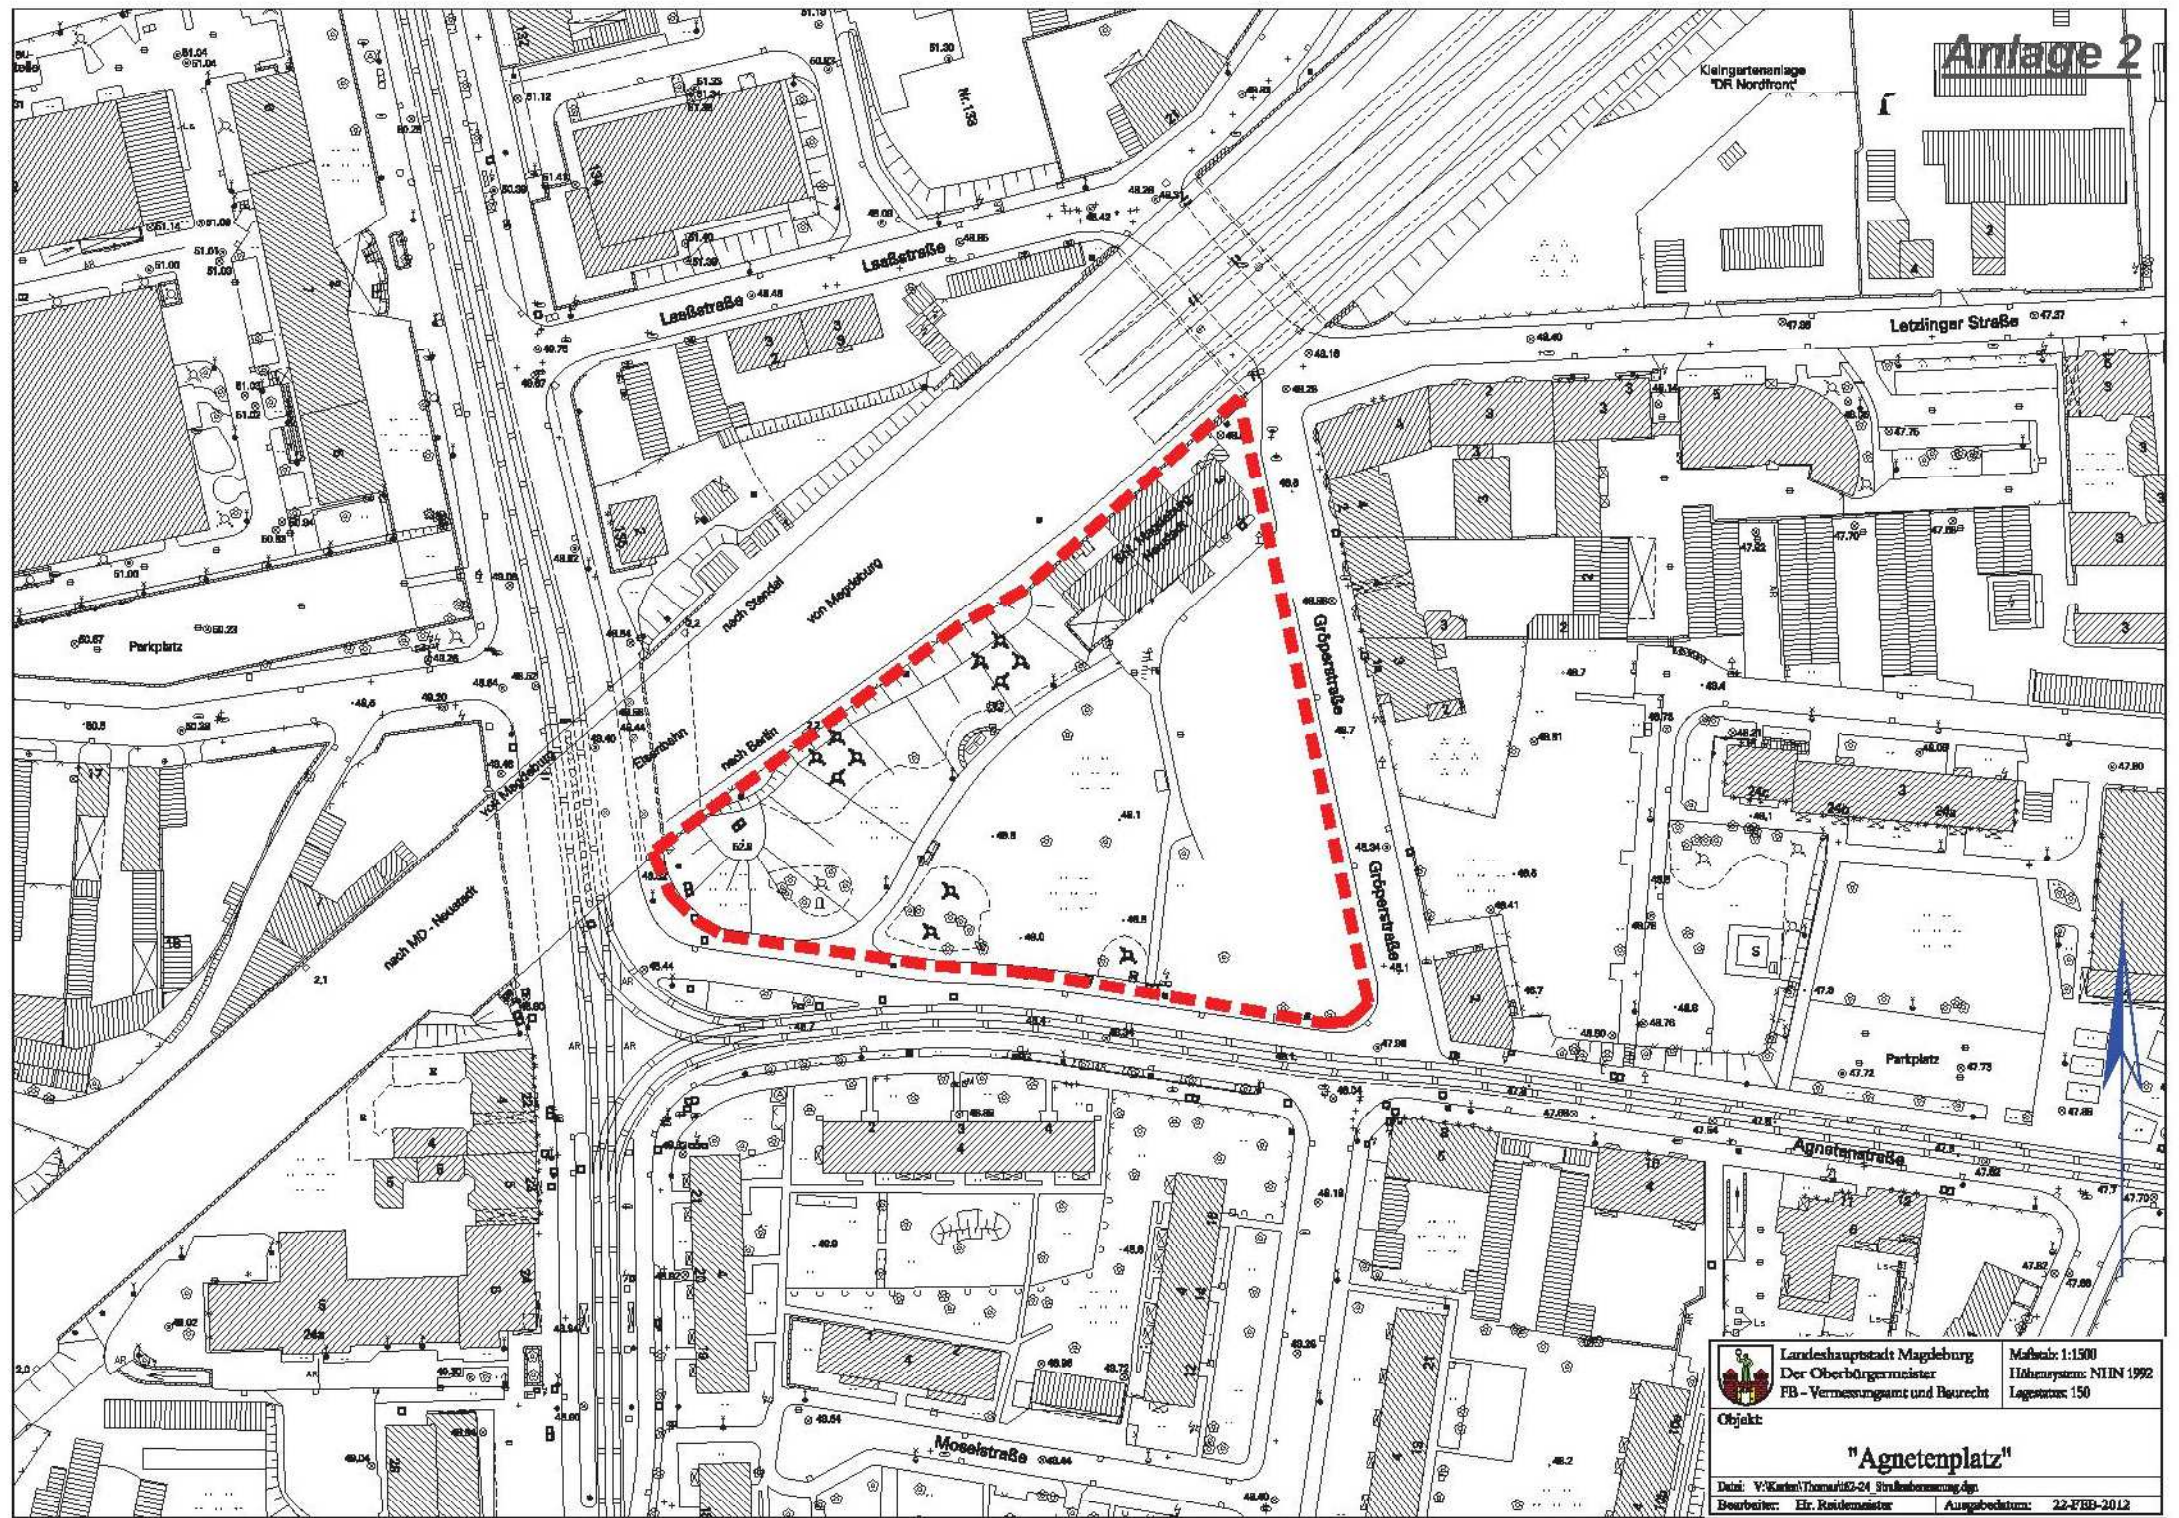

	Landeshauptstadt Magdeburg Der Oberbürgermeister FB - Vermessungsamt und Baurecht	Maßstab: 1:1500 Höhenystem: NN1992 Lagestatus: 150
	Objekt: "Agnetenplatz"	
Datum: V-Karte/Thomas/02-24 Straßenbezeichnung.dwg		Beurteiler: Hr. Reidemister
		Ausgabedatum: 22-FEB-2012