



Ansicht Straße

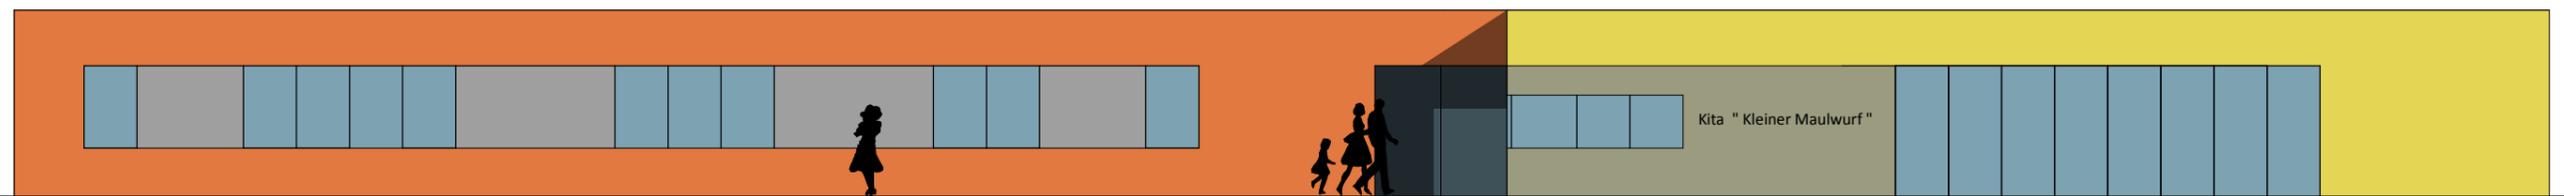

Ansicht Garten

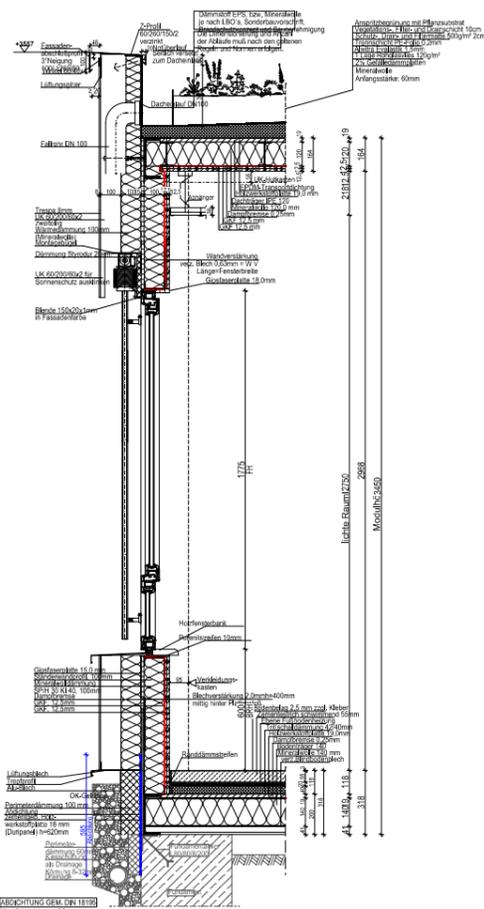

Beispiel Fassadenschnitt
Systemanbieter

Variante
5 SYS

HLS			 <p>Landeshauptstadt Magdeburg Eigenbetrieb Kommunales Gebäudemanagement</p>
EL			
ST			
Proj.V	SB EbKGm	Datum	
erstellt von	Architekt Markus Schmeier 12.04.2012	Objekt : Neubau KITA "Kleiner Maulwurf" Kreisstraße 3 39122 Magdeburg OT Beyendorf / Sohlen	Projekt-Id.-Nr. 984 - III/1
Planer	SCHMEIER+MIERSCH ARCHITEKTEN 12.04.2012	Darstellung : Ansichten und Systemschnitt Variante 5	Maßstab : M 1:133
Tragwerksplaner / Datum:		Zeichnungs-Nr. : 289.00 - 01 - V - HB - 3 - 016 / 12	Bl.Nr. : 16
		Nutzer/Datum :	Leiter EbKGm/Datum :
		Abt.Ltr.EbKGm/Datum :	GB.Ltr.EbKGm/Datum :