DS0176/12 Anlage 1

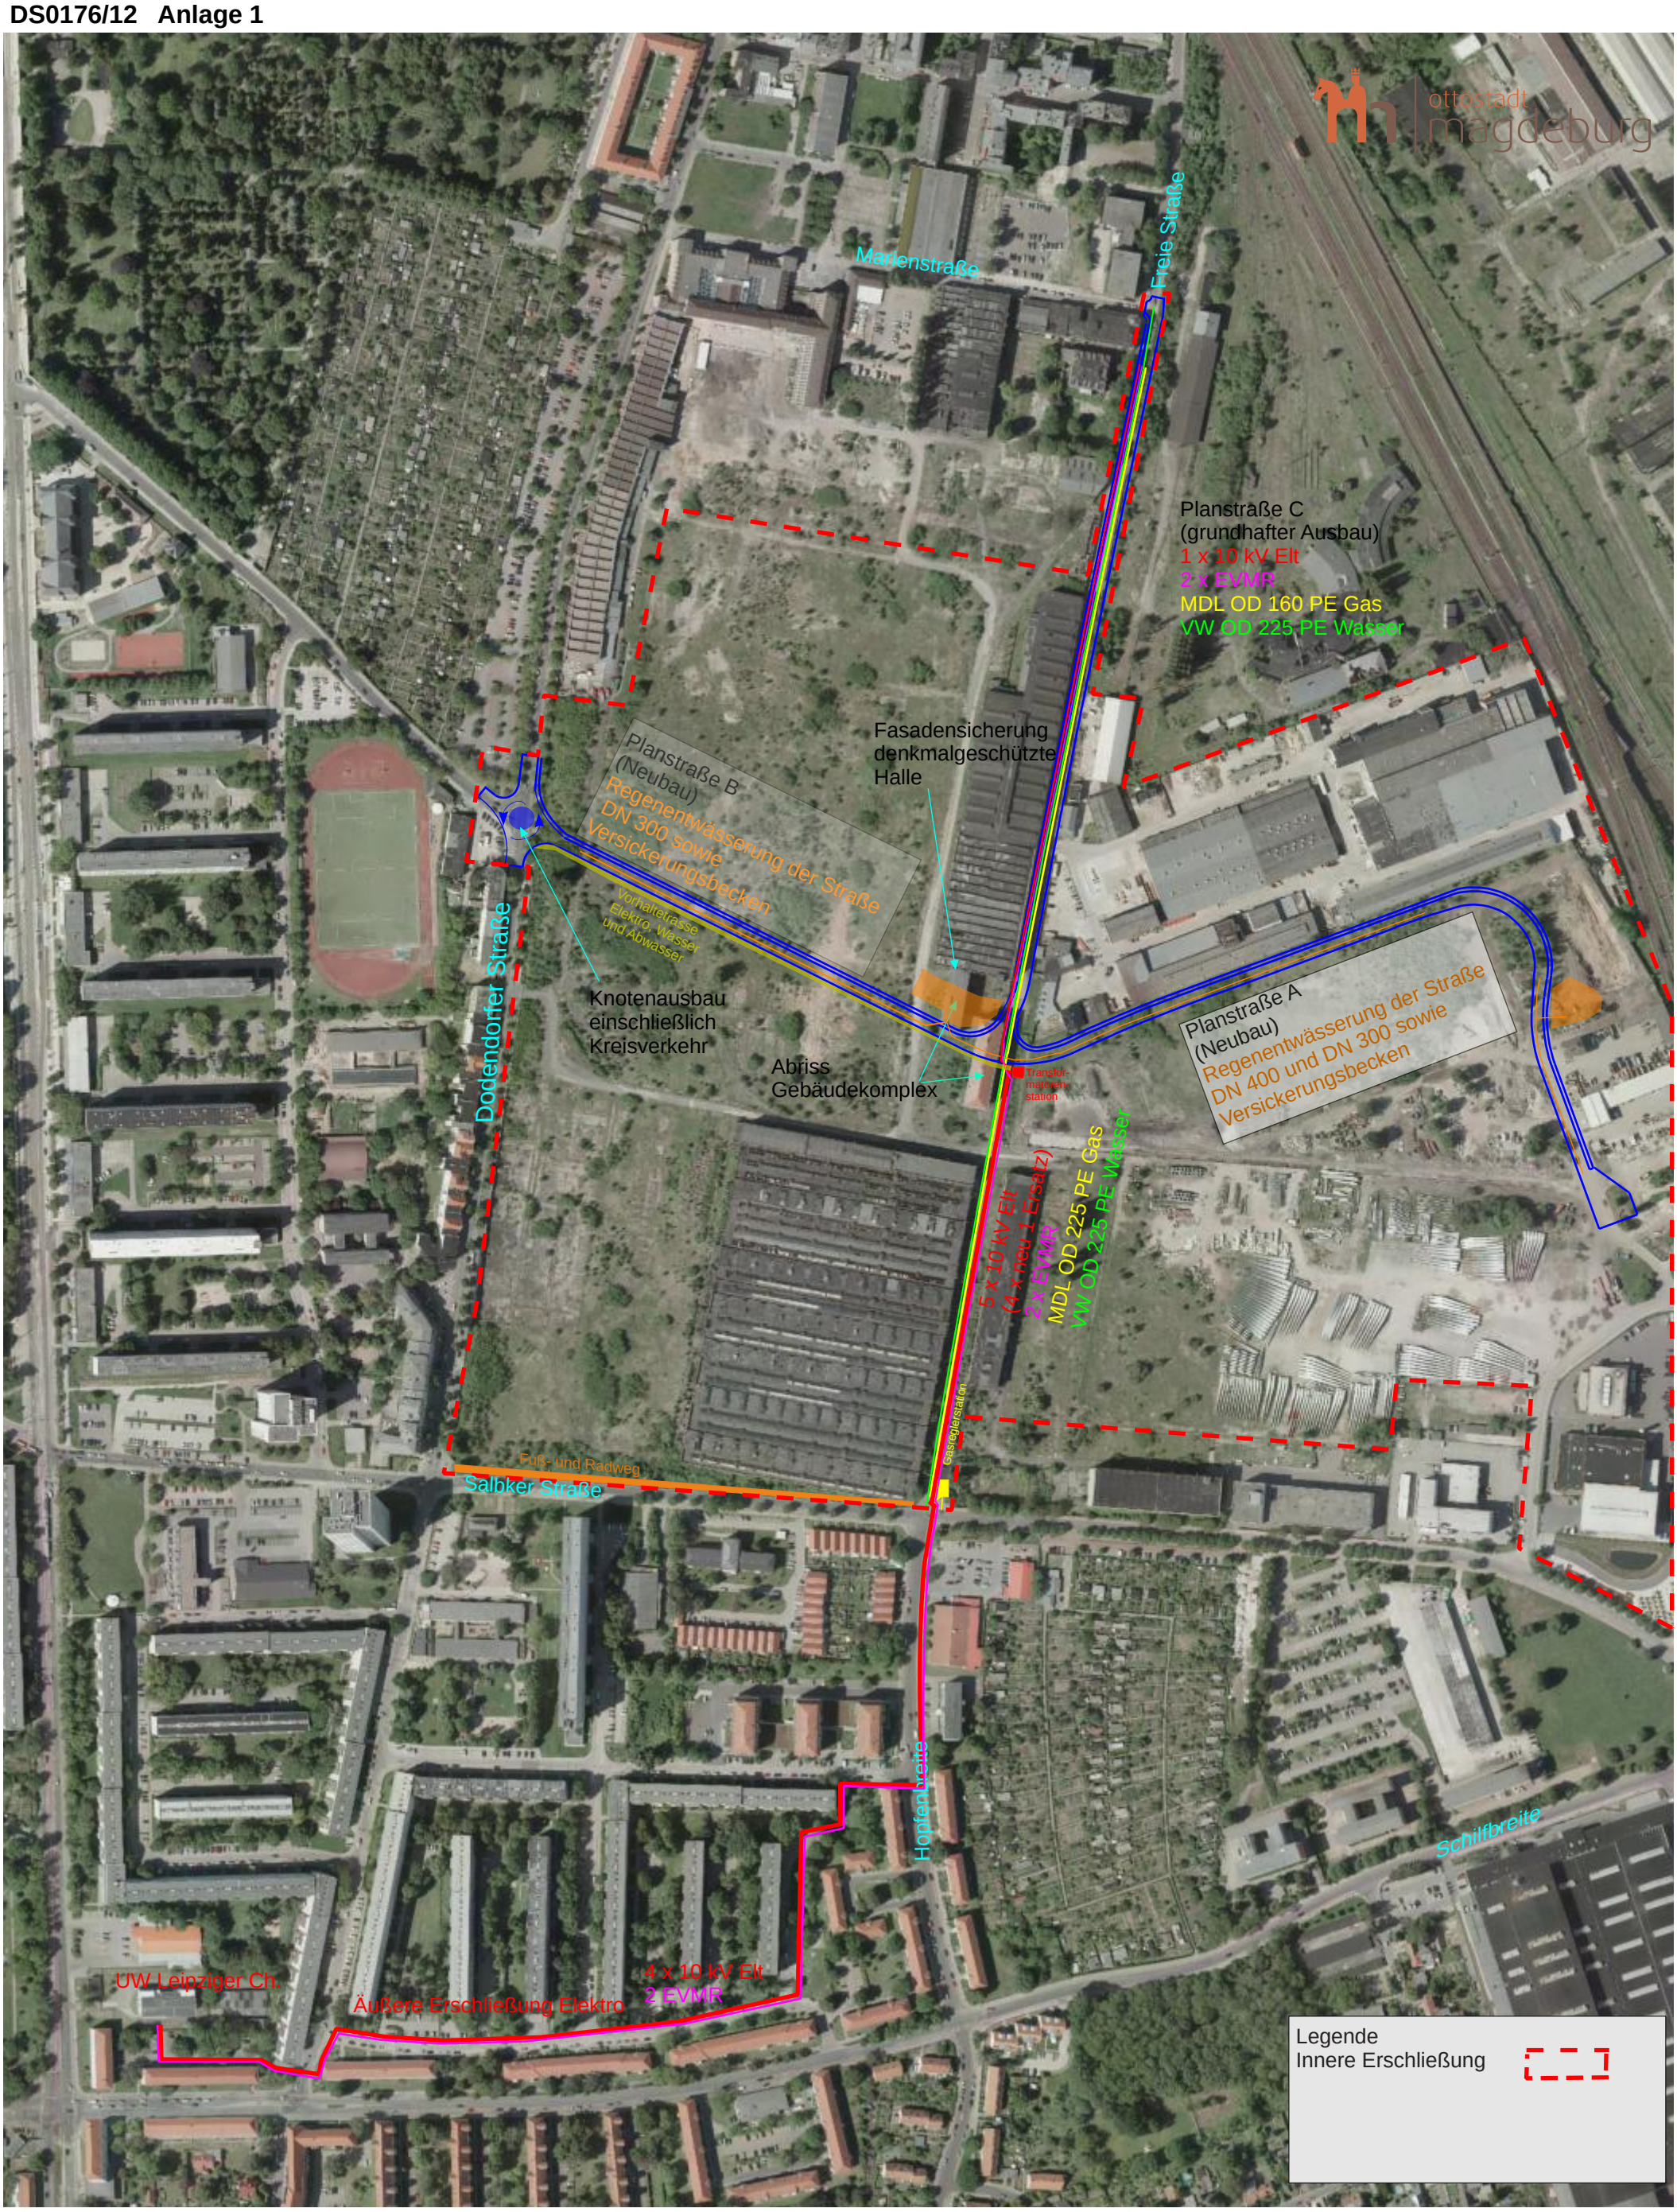

Übersichtskarte Erschließung SKET - Freie Straße
Schematische Darstellung der
inneren und äußeren Erschließung
(Stand 10.11.2011)